


OZNACZENIA:

1	4 cm	- Warstwa ścierna AC 11 S 50/70
2	13 cm	- Warstwa wiążąca AC 22 W 50/70
3	20 cm	- Krużywo łamane stab. mech.
4	10 cm	- Pospółka
5		- Grunt rodzimy
6	10 cm	- Krużywo łamane stab. mech.
7		- Nasyp z gruntu przepuszczalnego zagęszczony do $k_d=0.98$ wg Proctora
8	10 cm	- Humus z obsianiem trawą
9		- Przepust żelbet. prefabrykowany Ø800
10		- Geokrata komórkowa wys. 75mm


PRZEKRÓJ POPRZECZNY
1:50

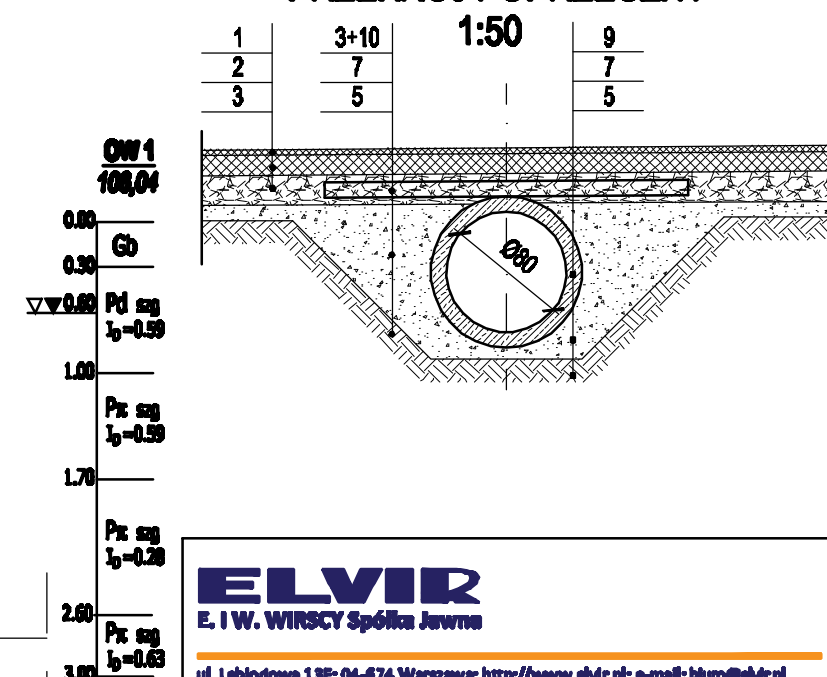

WIDOK Z GÓRY
1:100

ul. Napoleońska
droga wojewódzka nr 634

Początek opracowania
km 0+003.10

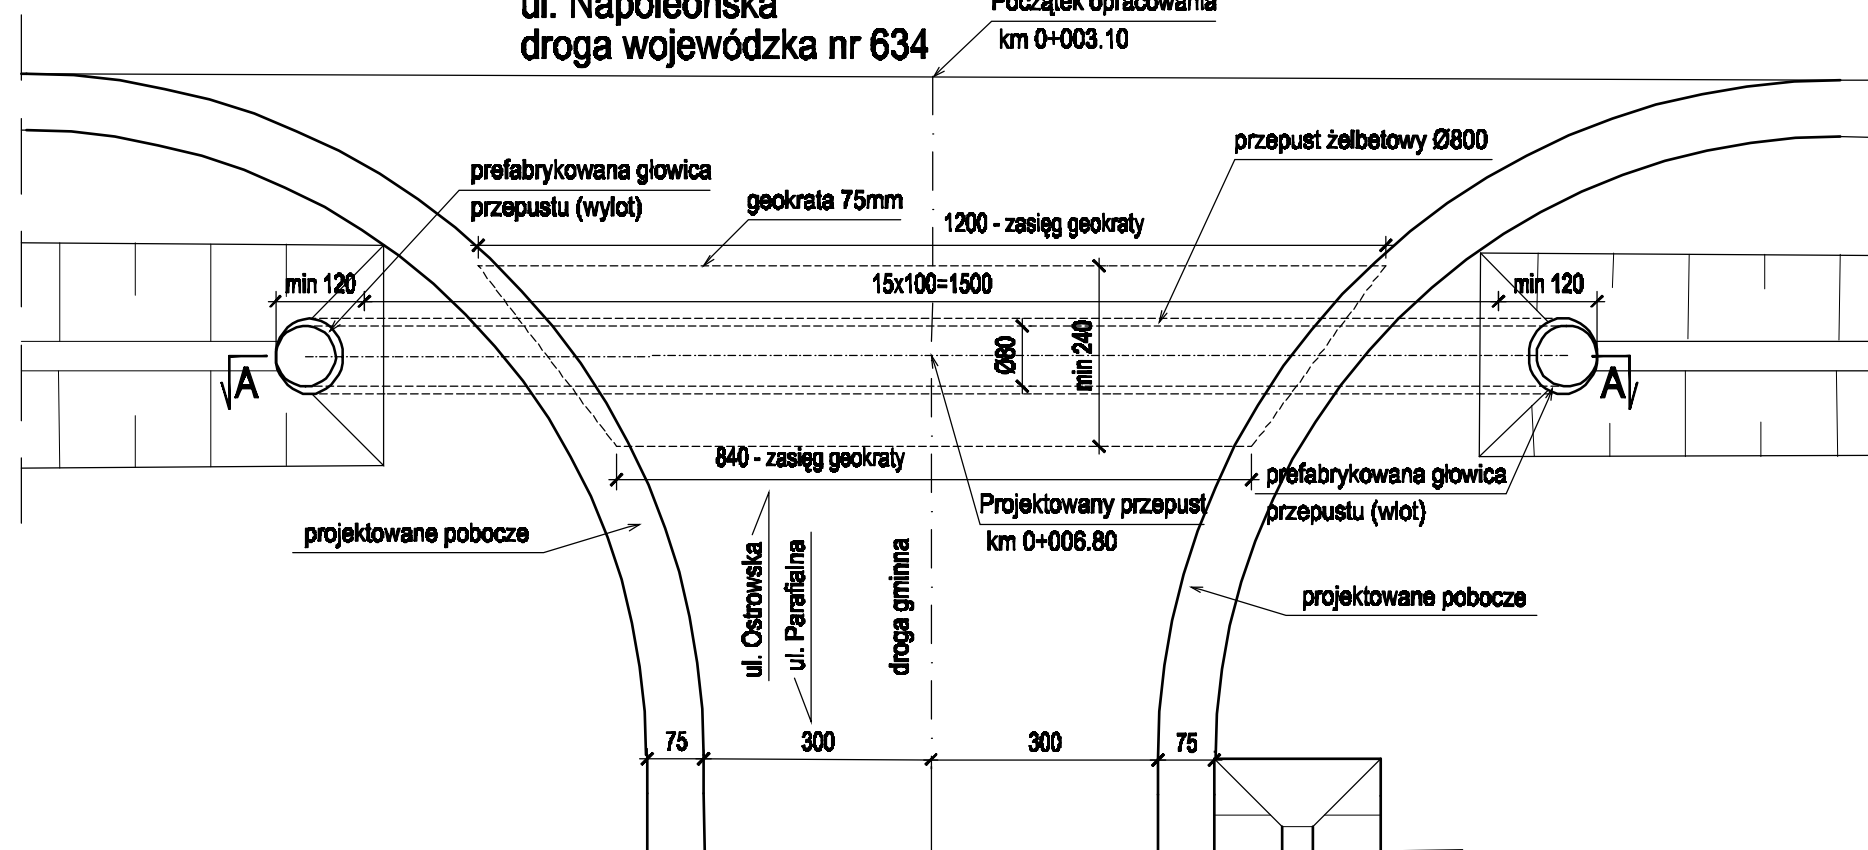

ELVIR
E. I W. WIRSCY Spółka Jawna

ul. Labiodowa 13F; 04-674 Warszawa; <http://www.elvir.pl>; e-mail: biuro@elvir.pl
Adres biura: ul. Staniewicka 1; 09-810 Warszawa; tel.: 22 811-00-35; fax: 22 814-02-38



Nazwa zadania:

Budowa drogi gminnej łączącej ulicę Parafialną z ulicą Napoleońską (droga wojewódzka nr 634) w miejscowości Mięse w gminie Tuszcz wraz z budową przepustu oraz gospodarką zieleni.

Branża: KONSTRUKCYJNA

Stadium: PROJEKT BUDOWLANY

Inwestor:

Gmina Tuszcz
ul. Warszawska 10, 05-240 Tuszcz

Funkcja:

Imię i nazwisko:

Nr upr. bud.:

Podpis:

Projektant:

mgr inż. Gerard Marczewski

MAZ/0127/POOM/09

Nazwa rysunku:

Rysunek ogólny przepustu

Skala:

1:50 1:100

Data:

marzec 2013

Format rys.:

(297 x 420) mm

Nr rys.:

2