


1. PRZEKROJE DROGI GMINNEJ

skala 1 : 100

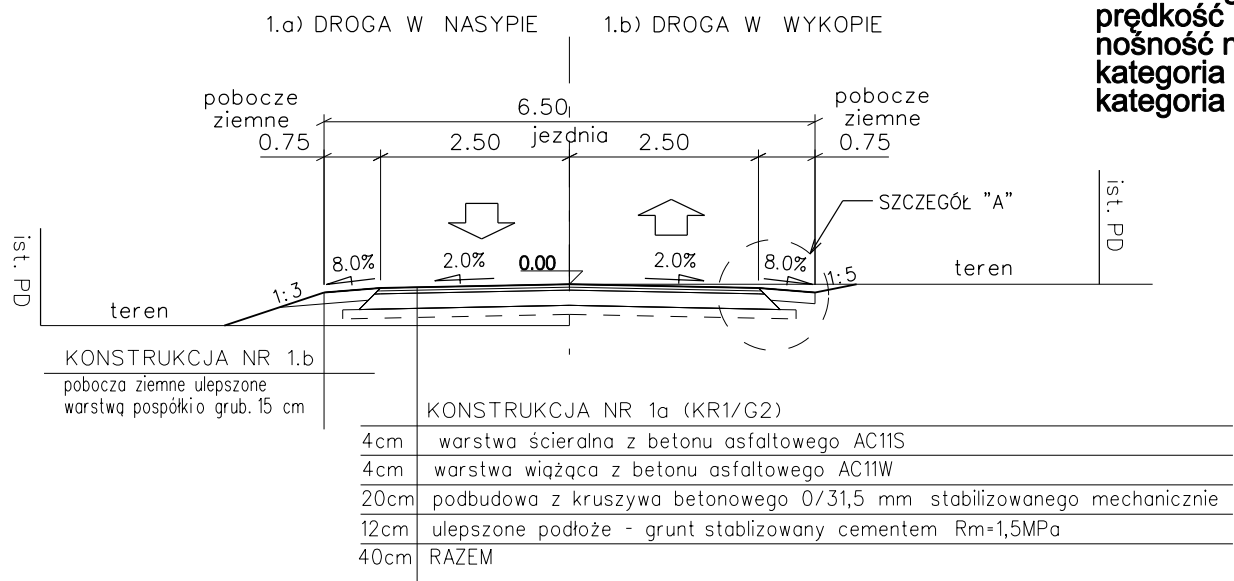


PARAMETRY DROGI:

klasa drogi - L
prędkość proj. - 40 km/h
nośność nawierzchni - 100 kN/oś
kategoria ruchu - KR1
kategoria gruntu - G2


3. PRZEKROJE ZJAZDÓW

skala 1 : 100

3.1 ZJAZD INDYWIDUALNY O NAWIERZCHNI Z KRUSZYWA

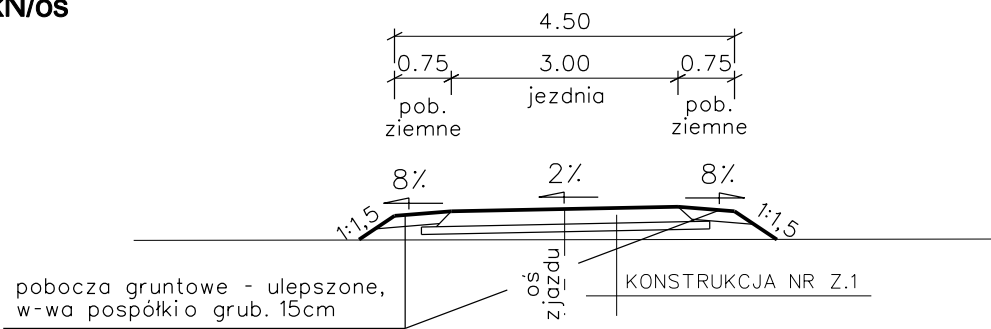


2. SZCZEGÓŁY KONSTRUKCYJNE - skala 1:20

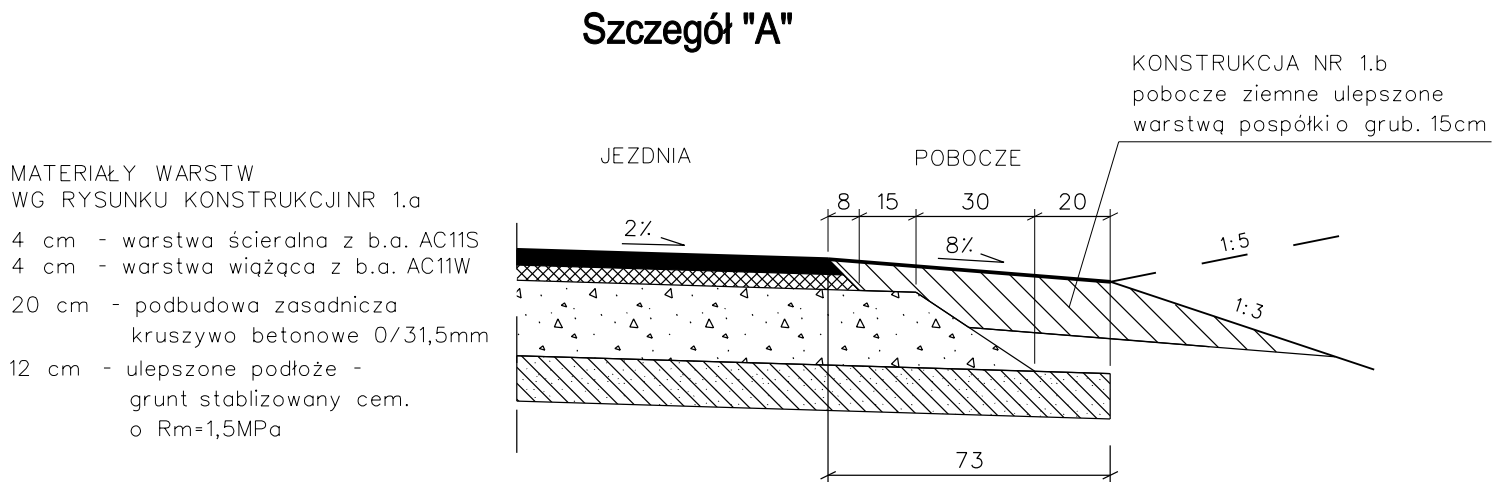

4. KONSTRUKCJA NAWIERZCHNI ZJAZDÓW

Konstrukcja Nr Z.1

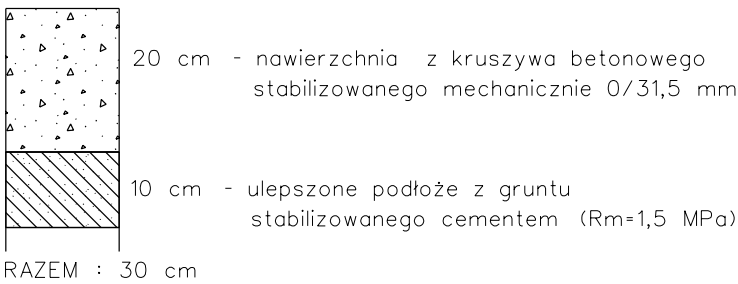

STOWARZYSZENIE INŻYNIERÓW I TECHNIKÓW KOMUNIKACJI RP Oddział w Lublinie				
INWESTOR: Gmina Tłuszcz, ul. Warszawska 10, 05-240 Tłuszcz				
Nr umowy: 272.21.2012.2 z dnia 20.06.2012				
TEMAT: Projekt drogi gminnej we wsi Jaźwie				
Przekroje normalne				
Funkcja	Imię i Nazwisko	Podpis	Numer uprawnień	SKALA jak na rys.
Projektant	Krzysztof Sławiński		LUB/0153/POOD/09	DATA październik 2012
Weryfikator	Zbigniew Mitura		WZDP 2m/2040/200/66	RYS. 3