


**Załącznik Nr 1 do Uchwały Nr
z dnia 2013r.
Rady Miejskiej w Tuszczu**

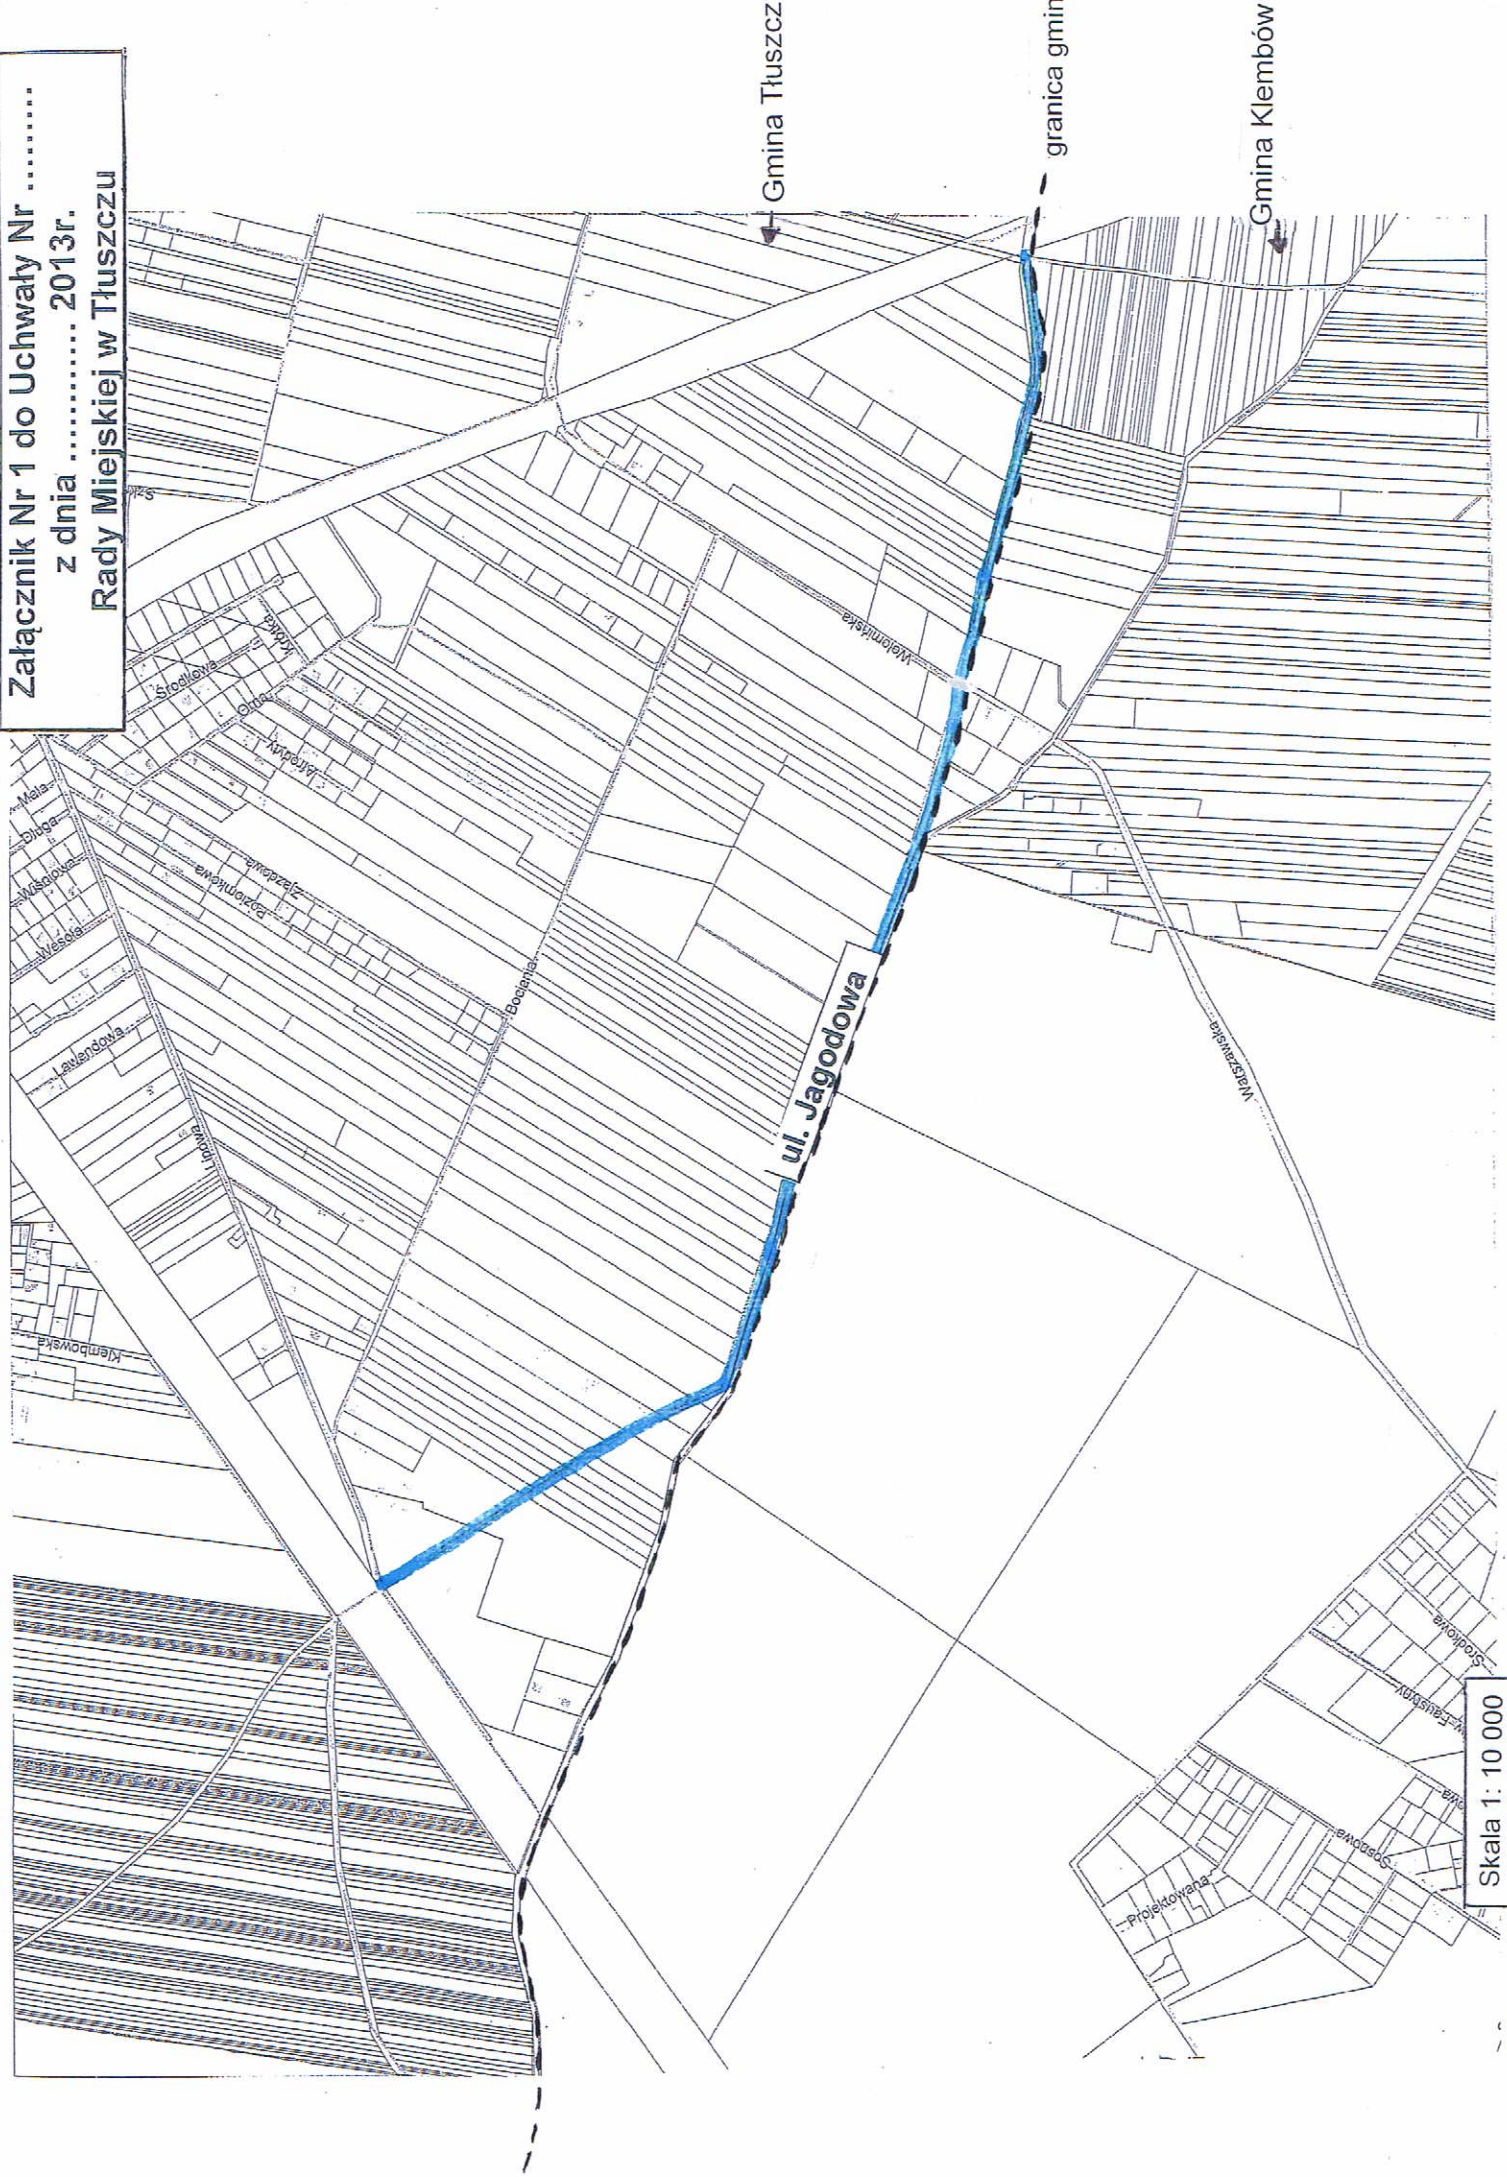

Skala 1: 10 000