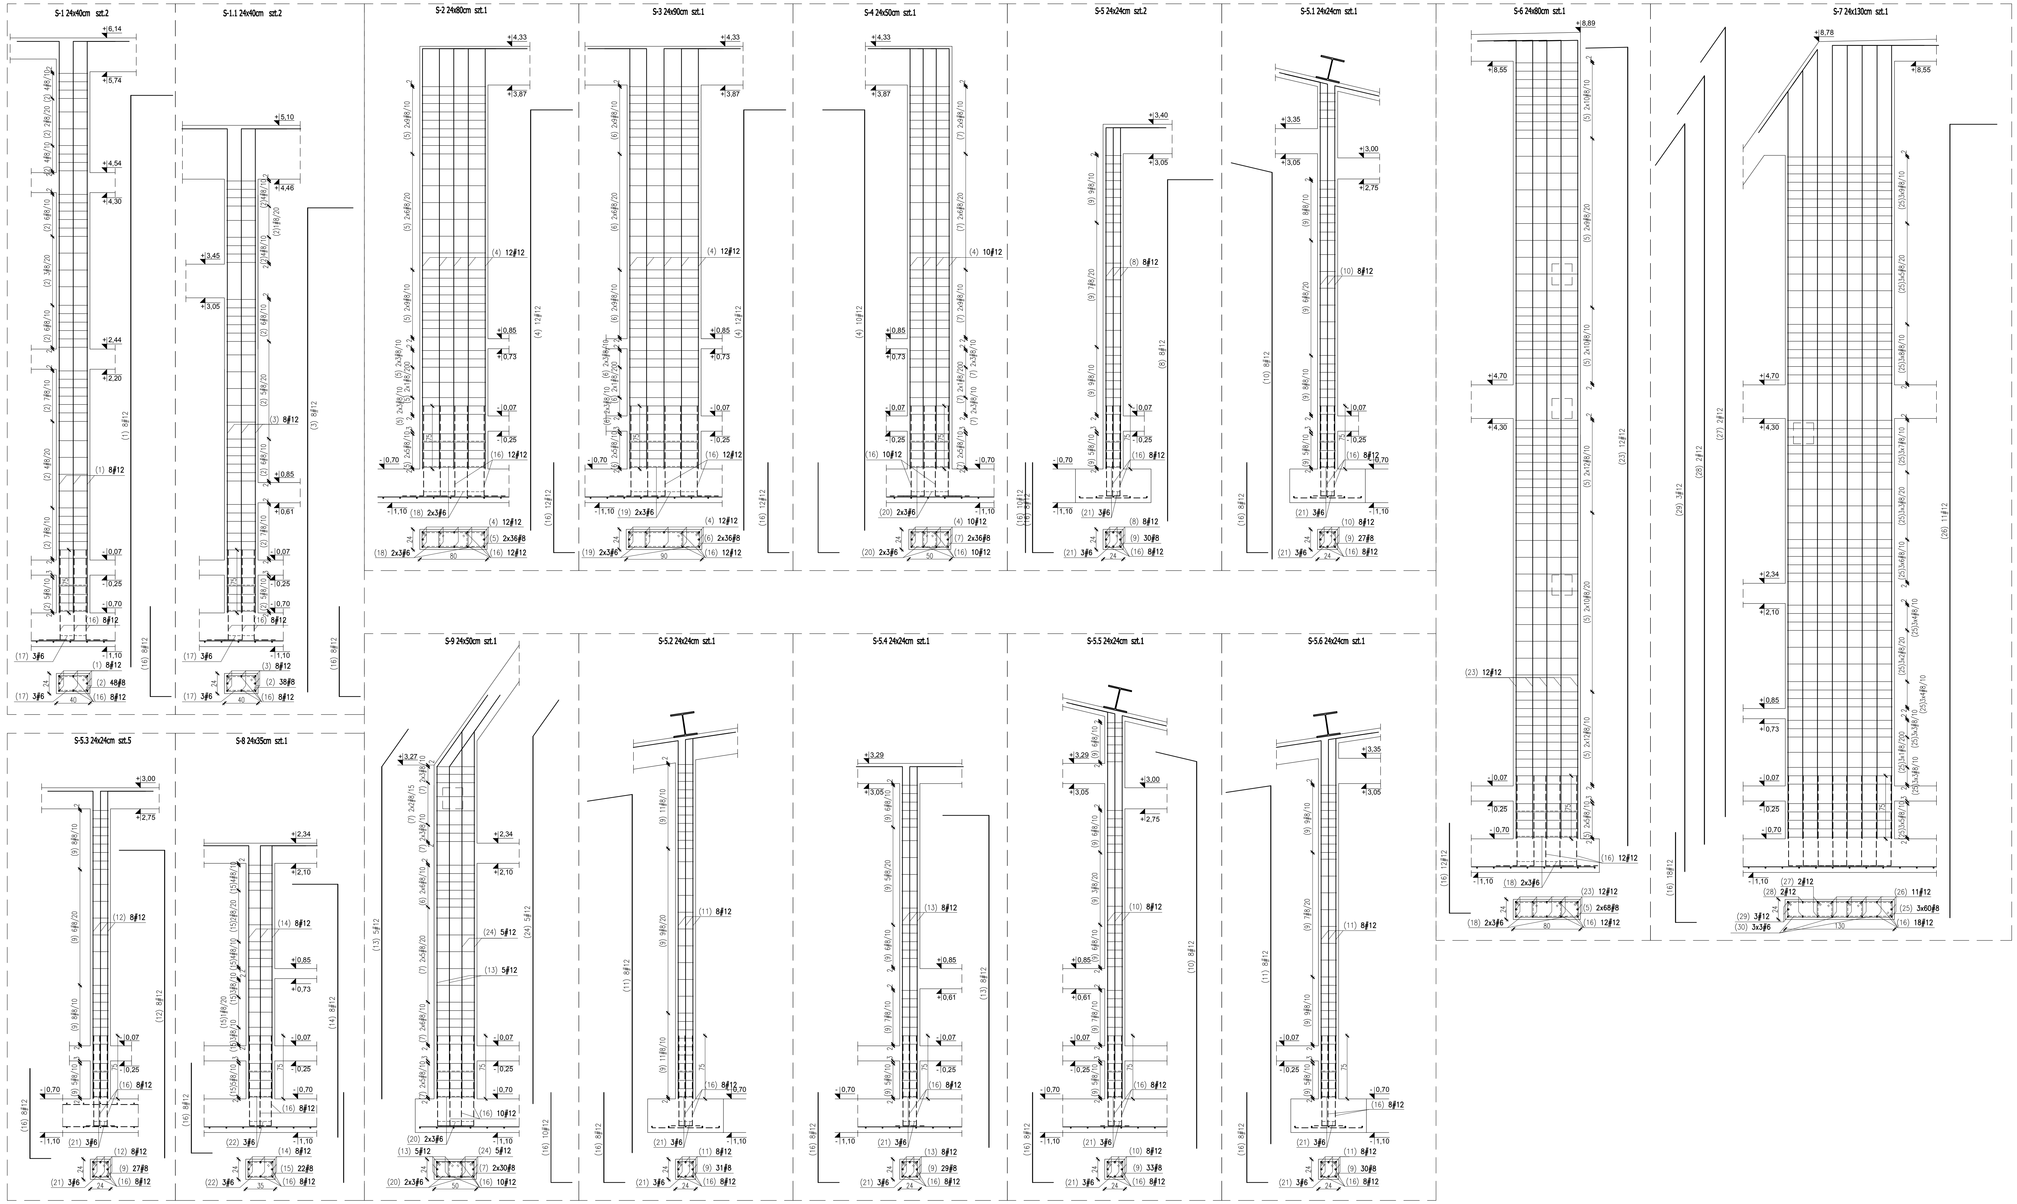

WYKAZ STALI ZBROJENIOWEJ

Obiekt: DOM KULTURY MIĄSE

Rys. Wlizy
Nr rys. 1
Strona
Data

Nr	Ø [mm]	Klasa stali	Sztuk	Kształt [cm]	Długość [cm]	Długość całkowita [m] 6	8	12			
1	Ø12	A IIIN	16	56 / 680	730			116.8			
2	Ø8	A IIIN	172	8 55 19	124		213.28				
3	Ø12	A IIIN	16	54 / 576	630			100.8			
4	Ø12	A IIIN	34	50 / 500	550			187			
5	Ø8	A IIIN	208	8 55 19	164		341.12				
6	Ø8	A IIIN	72	8 85 19	184		132.48				
7	Ø8	A IIIN	132	8 81 19	114		153.12				
8	Ø12	A IIIN	16	54 / 406	460			73.6			
9	Ø8	A IIIN	318	8 78 19	92		292.56				
10	Ø12	A IIIN	16	56 / 460	510			81.6			
11	Ø12	A IIIN	16	54 / 426	480			76.8			
12	Ø12	A IIIN	40	54 / 366	420			168			
13	Ø12	A IIIN	12	54 / 395	450			58.5			
14	Ø12	A IIIN	8	54 / 301	355			28.4			
15	Ø8	A IIIN	22	8 30 19	114		25.08				
16	Ø12	A IIIN	210	24 / 107	132			277.2			
17	Ø6	A IIIN	12	8 32 16.5	109	13.08					
18	Ø6	A IIIN	12	8 52 16.5	149	17.88					
19	Ø6	A IIIN	6	8 82 16.5	169	10.14					
20	Ø6	A IIIN	12	8 28 16.5	101	12.12					
21	Ø6	A IIIN	36	8 18 16.5	77	27.72					
22	Ø6	A IIIN	3	8 27 16.5	99	2.97					
23	Ø12	A IIIN	12	56 / 950	1000			120			
24	Ø12	A IIIN	5	54 / 436	489			24.45			
25	Ø8	A IIIN	180	8 54 19	158		284.4				
26	Ø12	A IIIN	11	56 / 944	1000			110			
27	Ø12	A IIIN	2	55 / 939	990			19.8			
28	Ø12	A IIIN	2	56 / 914	970			19.4			
29	Ø12	A IIIN	3	46.5 / 889	949			28.47			
30	Ø6	A IIIN	9	8 51 16.5	147	13.23					
Długość ogółem [m]						97.14	1442.04	1490.82			
Ciężar 1mb [kg]						0.222	0.395	0.888			
Ciężar ogółem [kg]						21.6	569.6	1323.8			
Ciężar wg klas stali [kg]							(A IIIN) 1915				
Ciężar razem [kg]											1915

±0.00=107,70 m n.p.m.
BETON B25
STAL AIII
otulina 25mm

UWAGI
ZASADY WYKORZYSTANIA PROJEKTU
Projekt BUDYNKU WIELOFUNKCYJNEGO DOMU KULTURY Z REMIZĄ STRAŻACKĄ NA DZIAŁCE NR EW. 967/1 W MIĄSEM DN. TŁUSZCZ, stanowi niepowtarzalną dokumentację budowlaną przewidzianą do realizacji z zachowaniem praga. Ale prawa autorskiego przysługującego Pracowni Projektowej SLAS Mariusz Sławiński ul. Piotra Kurbasiąg 1/1 z siedzibą w Kielcach 25-323. Wszelkie zmiany w projekcie i na etapie realizacji muszą być wcześniej skonsultowane i zaakceptowane przez projektanta.
Projekt nie podlegał opiniowaniu pod zabezpieczenia.
1. DRAŻE PROGRAMOWE, W OPARCIU O DOKUMENTACJĘ WYKONAWCZĄ.
2. PRZED PRZYSTĄPIENIEM DO ROB. ÓT SPRAWDZIĆ W ODPOWIEDNICH PROJEKTACH ROBOTY ZWIĄZANE, EWENTUALNE WADY KOORDYNACJI PRZEDSTAWIĆ NADZORCOWI AUTORSKIEMU.
PRZED PRZYSTĄPIENIEM DO ROB. ÓT. PRZEPROWADZENIE ROB. ÓT W PRZYPADKU STWIERDZENIA WAD KOORDYNACJI JEST ZABRONIONE. W SZCZEG. DŁUGOŚCI ZABRONIONE JEST PRZEKUWANIE ŚCIAN W OPARCIU O DOKUMENTACJE JEDNEJ BRANŻY BEZ SPRAWDZENIA ICH ODNIESIEŃ DO ARCHITEKTURY I POZOSTAŁYCH BRANŻ.
3. WSZELKIE ZMIANY KT ORE WYNIKAMICA ZREDYCIUJE SIĘ WPROWADZIĆ, IK ÓWNIEŻ TE KT ORE SŁUŻĄ JEDYNIE ZMIANE TECHNOLOGI WINNY BYĆ PRZEDSTAWIONE NADZORCOWI AUTORSKIEMU.
4. DŁUGOŚĆ PRĘTÓW I ICH ROZSTAW PODANO W CENTYMETRACH.
5. PODANO ZEWNĘTRZNE WYMIARY STRZEMION.
6. PRĘTY KOTWIC NA DŁUGOŚĆ MIN. 40d.

INWESTOR
Burmistrz Tłuszcza, Gmina Tłuszcz
ul.Warszawska 10, 05-240 Tłuszcz

PROJEKTOWO
ARCHITEKTURA:
SLAS
ul. Piotra Kurbasiąg 1/1 z siedzibą w 40-153 Katowice / www.info@slas.com.pl
+48 516 951 449 / www.slas.com.pl

KONSTRUKCJA:
FORMAT
ul. Kochanowskiego 16 lok 3 Łódź 90-100
telfax 22 784 01 30
+48 516 951 449 / biuro@format@wp.pl
www.biuroformat.pl

TEMAT PROJEKTU
WIEJSKI DOM KULTURY
z REMIZĄ STRAŻACKĄ
na działce 967/1 w Miąsem, gm. Tłuszcz

TREŚĆ RYSUNKU
SŁUPY-rys. zbrojeniowy

FAZA
PROJEKT WYKONAWCZY

BRANŻA
KONSTRUKCJA

ZESPÓŁ PROJEKTOWY	NR UPRAWNIEŃ
mgr inż. Rafał Smaliński	MAZ/0314/POOK/08
inż. Tomasz Turek	
inż. Bogdan Turek	
inż. Monika Ciołek	

SPRAWDZAJĄCY	NR UPRAWNIEŃ
mgr inż. Marcin Andrzejewski	Bu - 39/91

DATA	SKALA	NR RYSUNKU
listopad 2010	1:25	K03

REWIZJA