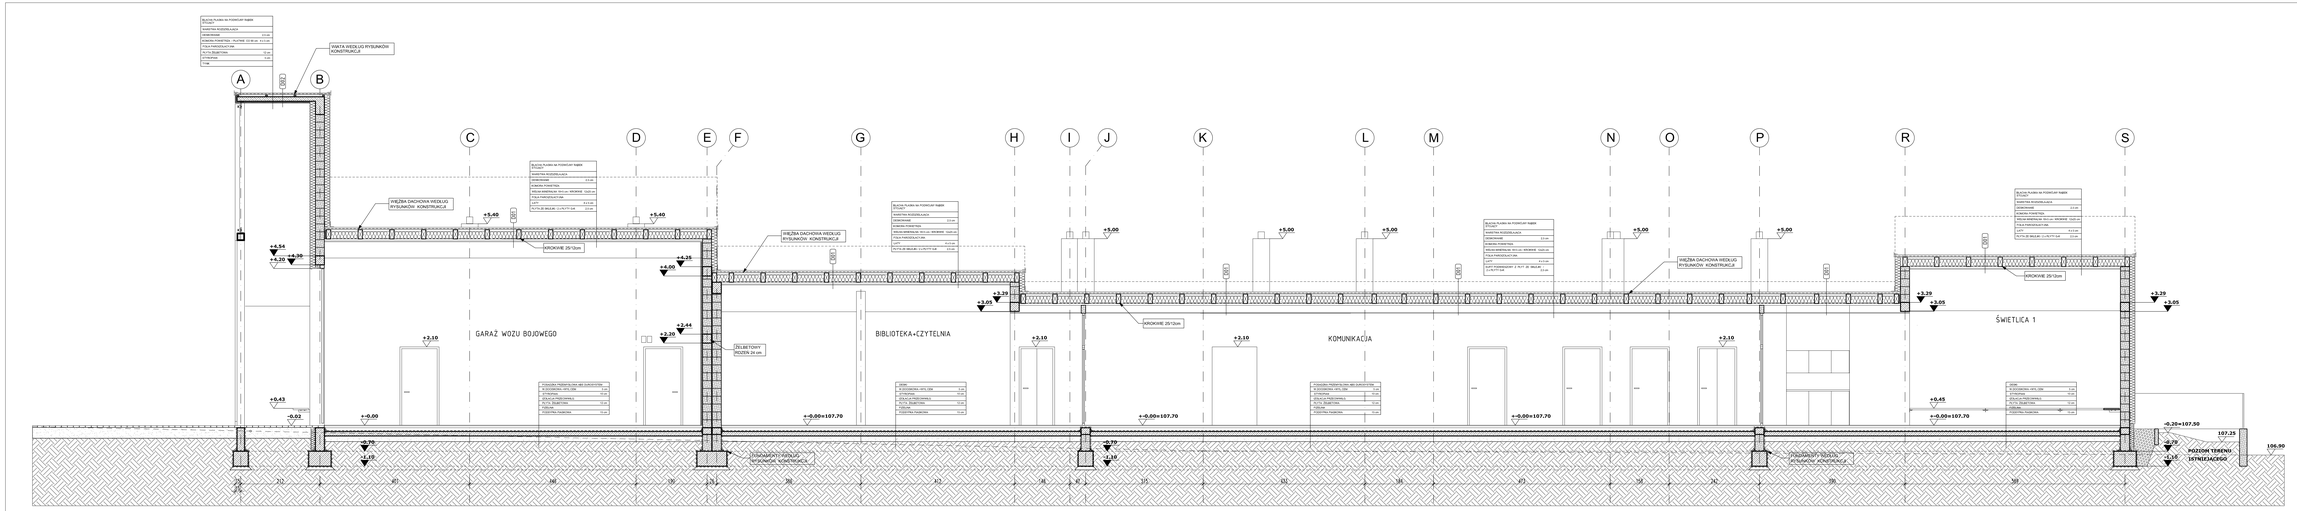

UWAGI! WSZYSTKIE WYMIARY SPRAWDZIĆ W NATURZE

1. Roboty budowlano-instalacyjne muszą być prowadzone z równoległą kontrolą międzybranżową. Przed przystąpieniem do robót należy sprawdzić kompletność i zgodność z całością dokumentacji branżowej
2. W sprawach nie określonych dokumentacją
- warunki techniczne wykonania i odbioru robót budowlano montażowych obowiązują:
- normy Polskiego Komitetu Normalizacyjnego
- instrukcje, wytyczne, świadectwa dopuszczenia,
atesty Instytutu Technki Budowlanej
- warunki techniczne producentów i dostawców materiałów budowlano instalacyjnych

INWESTOR: Burmistrz Tłuszcza, Gmina Tłuszcz ul.Warszawska 10, 05-240 Tłuszcz

PROJEKTANCI:

ARCHITEKTURA: SLAS Sławomir Lewandowski Tel. 0 Kosiarka 41 - 103 Kosiarka e - slas.arch@o.pl +48 516 181 409 www.slas.com.pl

KONSTRUKCJA: FORMAT Sp. z o.o. ul. Sienkiewicza 10 - 20-150 LUBARTÓW tel. 081 855 31 20 fax 081 855 31 21 lubartow@format.lubartow.pl www.format.lubartow.pl

TEMAT PROJEKTU: **WIEJSKI DOM KULTURY z REMIZĄ STRAŻACKĄ**
na działce 967/1 w Mińsem, gm. Tłuszcz

ZAKRES RYSUNKU: **PRZEKRÓJ E-E**

FAZA: PROJEKT BUDOWLANY

BRANŻA: ARCHITEKTURA

ZESPÓŁ PROJEKTANTÓW	NR UPRAWNIEŃ
ARCH. GRAŻYNA LEWANDOWSKA	7/2004/2002
ARCH. ALEKSANDER DEMARSKI	
ARCH. MARIUSZ KOWALSKI	
SPRAWDZAJĄCY	NR UPRAWNIEŃ
ARCH. DARIUSZ SUCHIT	122/91

DATA	SKALA	NR RYSUNKU
1.10.2010	1:50	P05

REWIZJA: –