


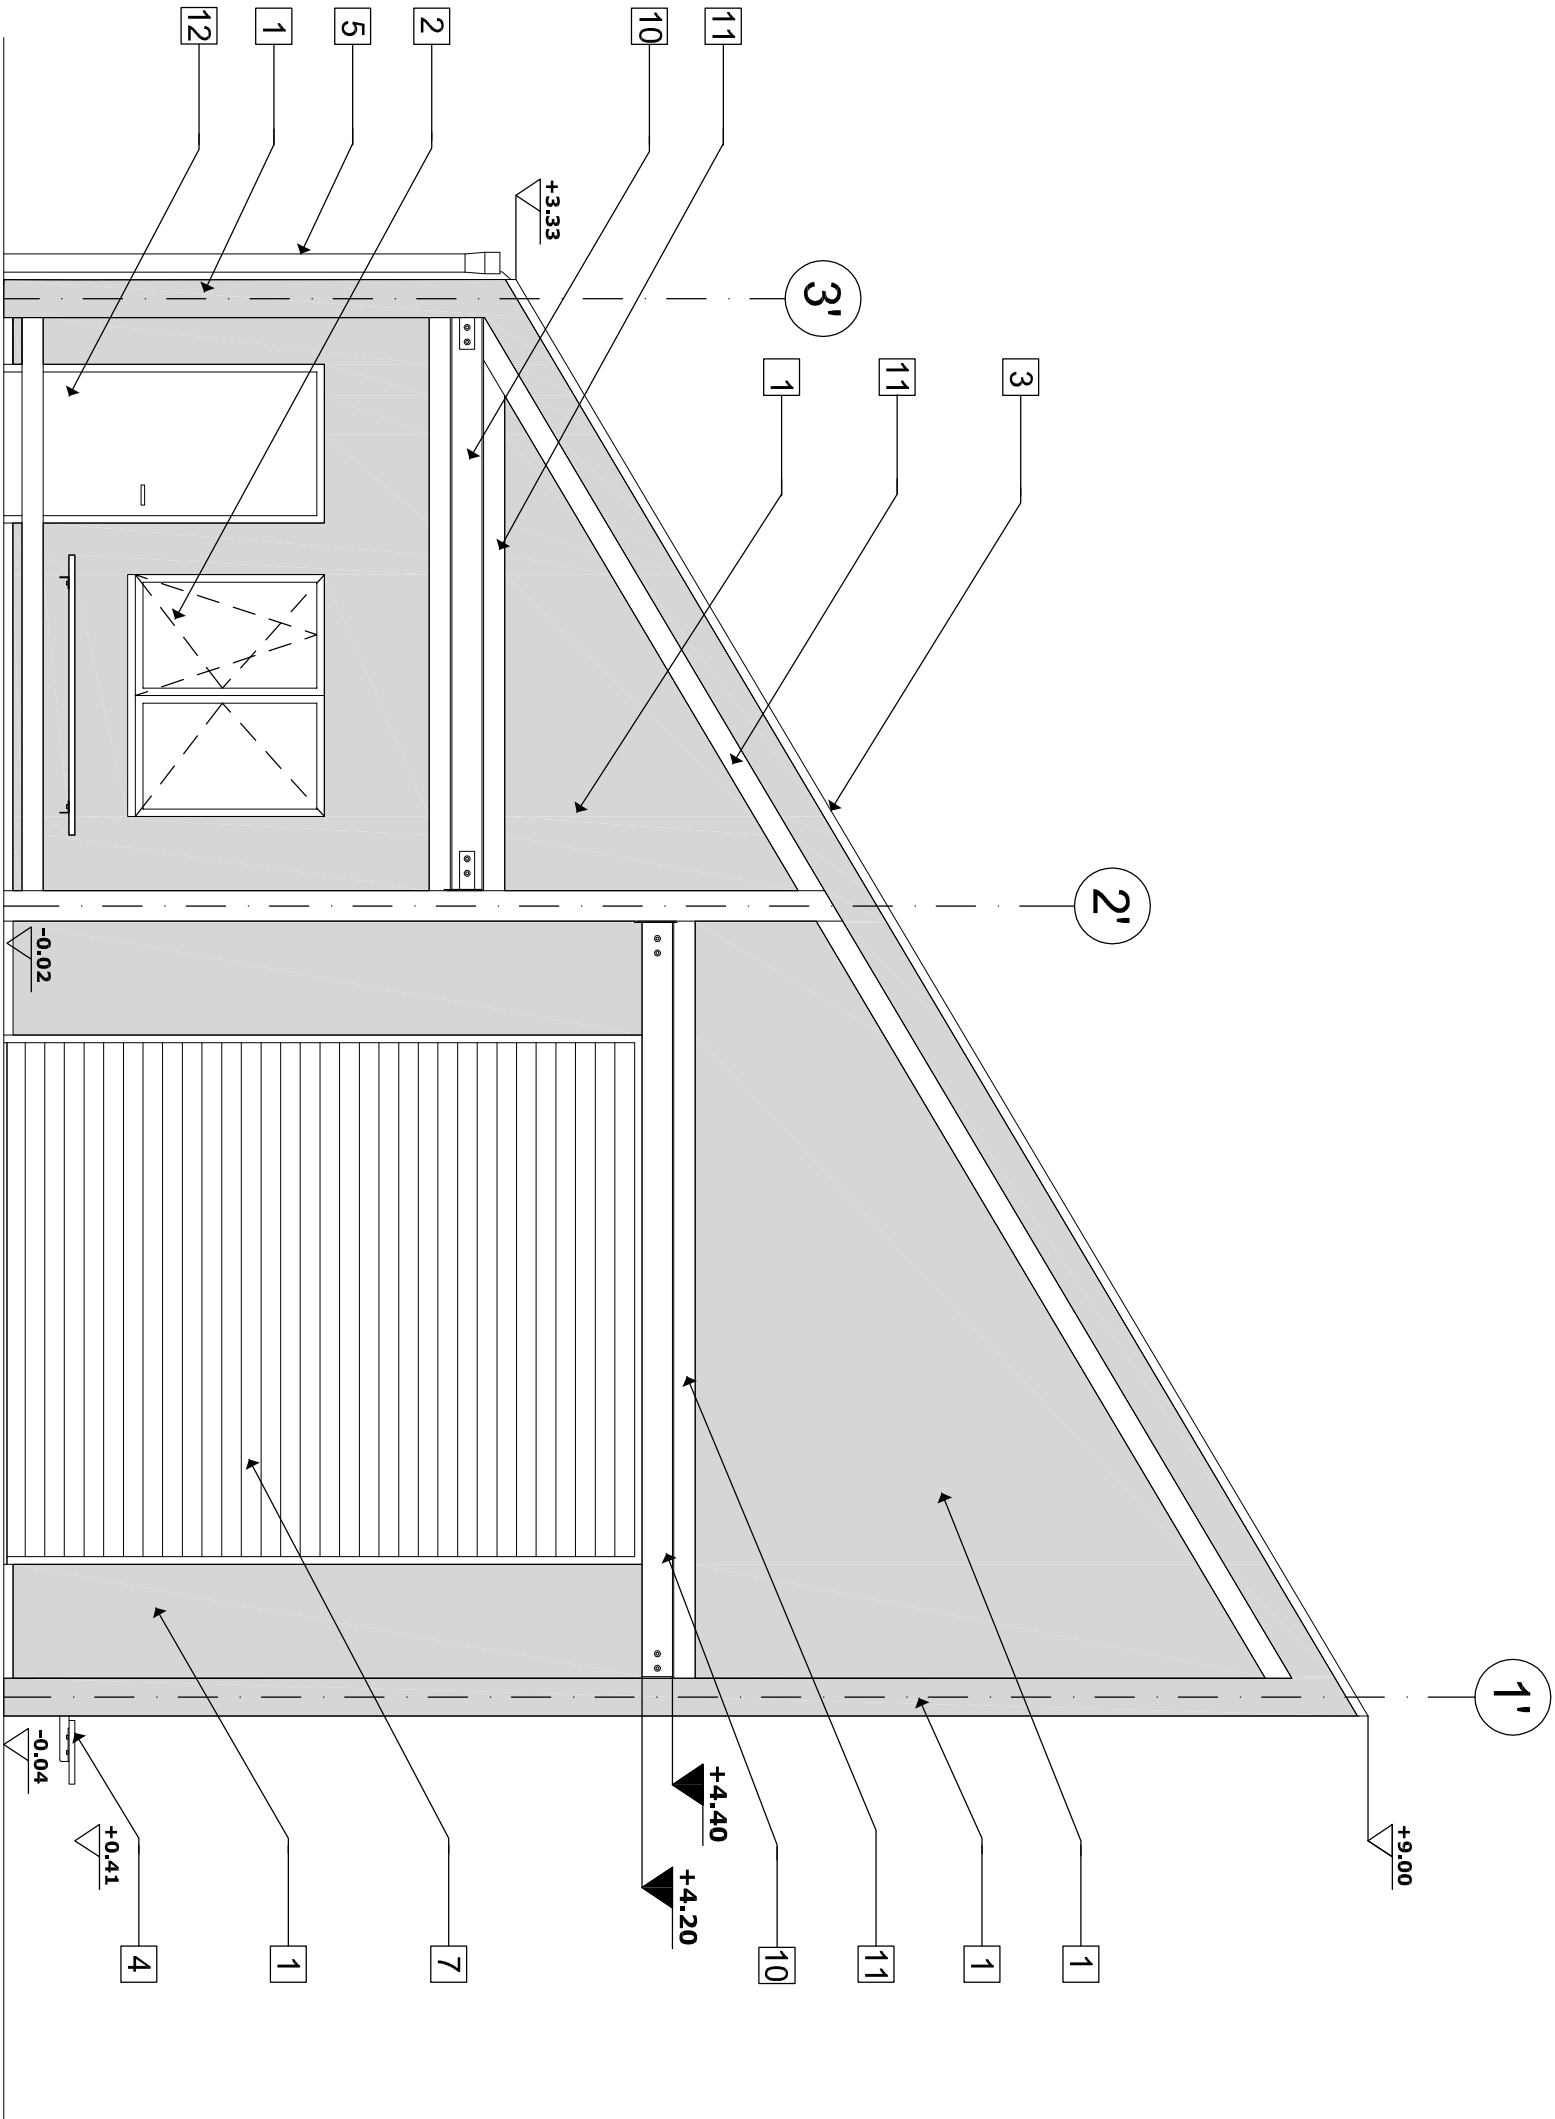

ELEWACJA PÓŁNOCNA BEZ WIATY

- 1 TYNK MINERALNY
2 STOLARKA ALUMINIOWA
3 OBRÓBKA BLACHARSKA / BLACHA TYTANOWO-CYNKOWA
4 LAWICA DREWNIANA
5 RYNNIA PROSTOKĄTNA, 136mm RURA SPUSTOWA Ø100mm / ALUCYNK
6 KOMIN TYPU SCHIEDEL OBUDOWANY W TYNKU MINERALNYM
7 BRAMA GARAŻOWA SEGMENTOWA W KOLORZE STOLARKI
8 ZEGAR ZEWNĘTRZNY (TECHNOLOGIA LED)
9 DREWNIANE LAMELE WYM.3/12 cm
10 STALOWA BELKA WYM.20/20 cm
11 STALOWY KĄTOWNIK DO MOCOWANIA DREWNIANYCH LAMEL
12 DRZWI PEŁNE STALOWE W KOLORZE STOLARKI
13 DACH Z BLACHY PŁASKIEJ STALOWEJ UKŁADANEJ NA PODWOJNY RĄBEK STOLĄCY

UWAGA! WSZYSTKIE WYMIARY SPRAWDZIĆ
W NATURZE

1. Roboty budowlano-instalacyjne muszą być prowadzone z równoległą koordynacją międzybranżową. Przed przystąpieniem do robót wykonawca powinien zapoznać się z całością dokumentacji branżowej
2. W sprawach nie określonych dokumentacją - warunki techniczne wykonania i odbioru robót budowlano-montażowych obowiązują:
- normy Polskiego Komitetu Normalizacyjnego
 - instrukcje, wytyczne, świadectwa dopuszczenia,
 - atesty Instytutu Techniki Budowlanej
- warunki techniczne producentów i dostawców materiałów budowlano instalacyjnych

INWESTOR
Burmistrz Tłuszcz, Gmina Tłuszcz
ul. Warszawska 10, 05-240 Tłuszcz

PROJEKTANCI
ARCHITEKTURA: KONSTRUKCJA:

SLAS **FORMAT**
ul. Aleja Korfantego 191 / pawilon A
40 - 153 Katowice / slas.info@wp.pl
+48 518 951 466 / www.slas.com.pl
ul. Sienkiewicza 88 / 05-120 LEGIONOWO
tel/fax: 22 784 01 26
t.kornia@wp.pl / burzomai@wp.pl

TEMAT PROJEKTU
**WIEJSKI DOM KULTURY
z REMIZĄ STRAŻACKĄ
na działce 967/1 w Miąsem, gm. Tłuszcz**

TREŚĆ RYSUNKU
**ELEWACJA PÓŁNOCNA
BEZ WIATY**

FAZA
PROJEKT BUDOWLANY

BRANŻA
ARCHITEKTURA

ZESPÓŁ PROJEKTOWY NR UPRAWNIEN

ARCH. GRAŻYNA LEWANDOWSKA 7/ZPOJA/2003

ARCH. ALEKSANDER BEDNARSKI

ARCH. MARUSZ KOWAŁUS

SPRZĄDZAJĄCY NR UPRAWNIEN

ARCH. DANUTA SUCHY 123/91

DATA SKALA NR RYSUNKU

1.10.2010 1:50

REWIZJA

E01