


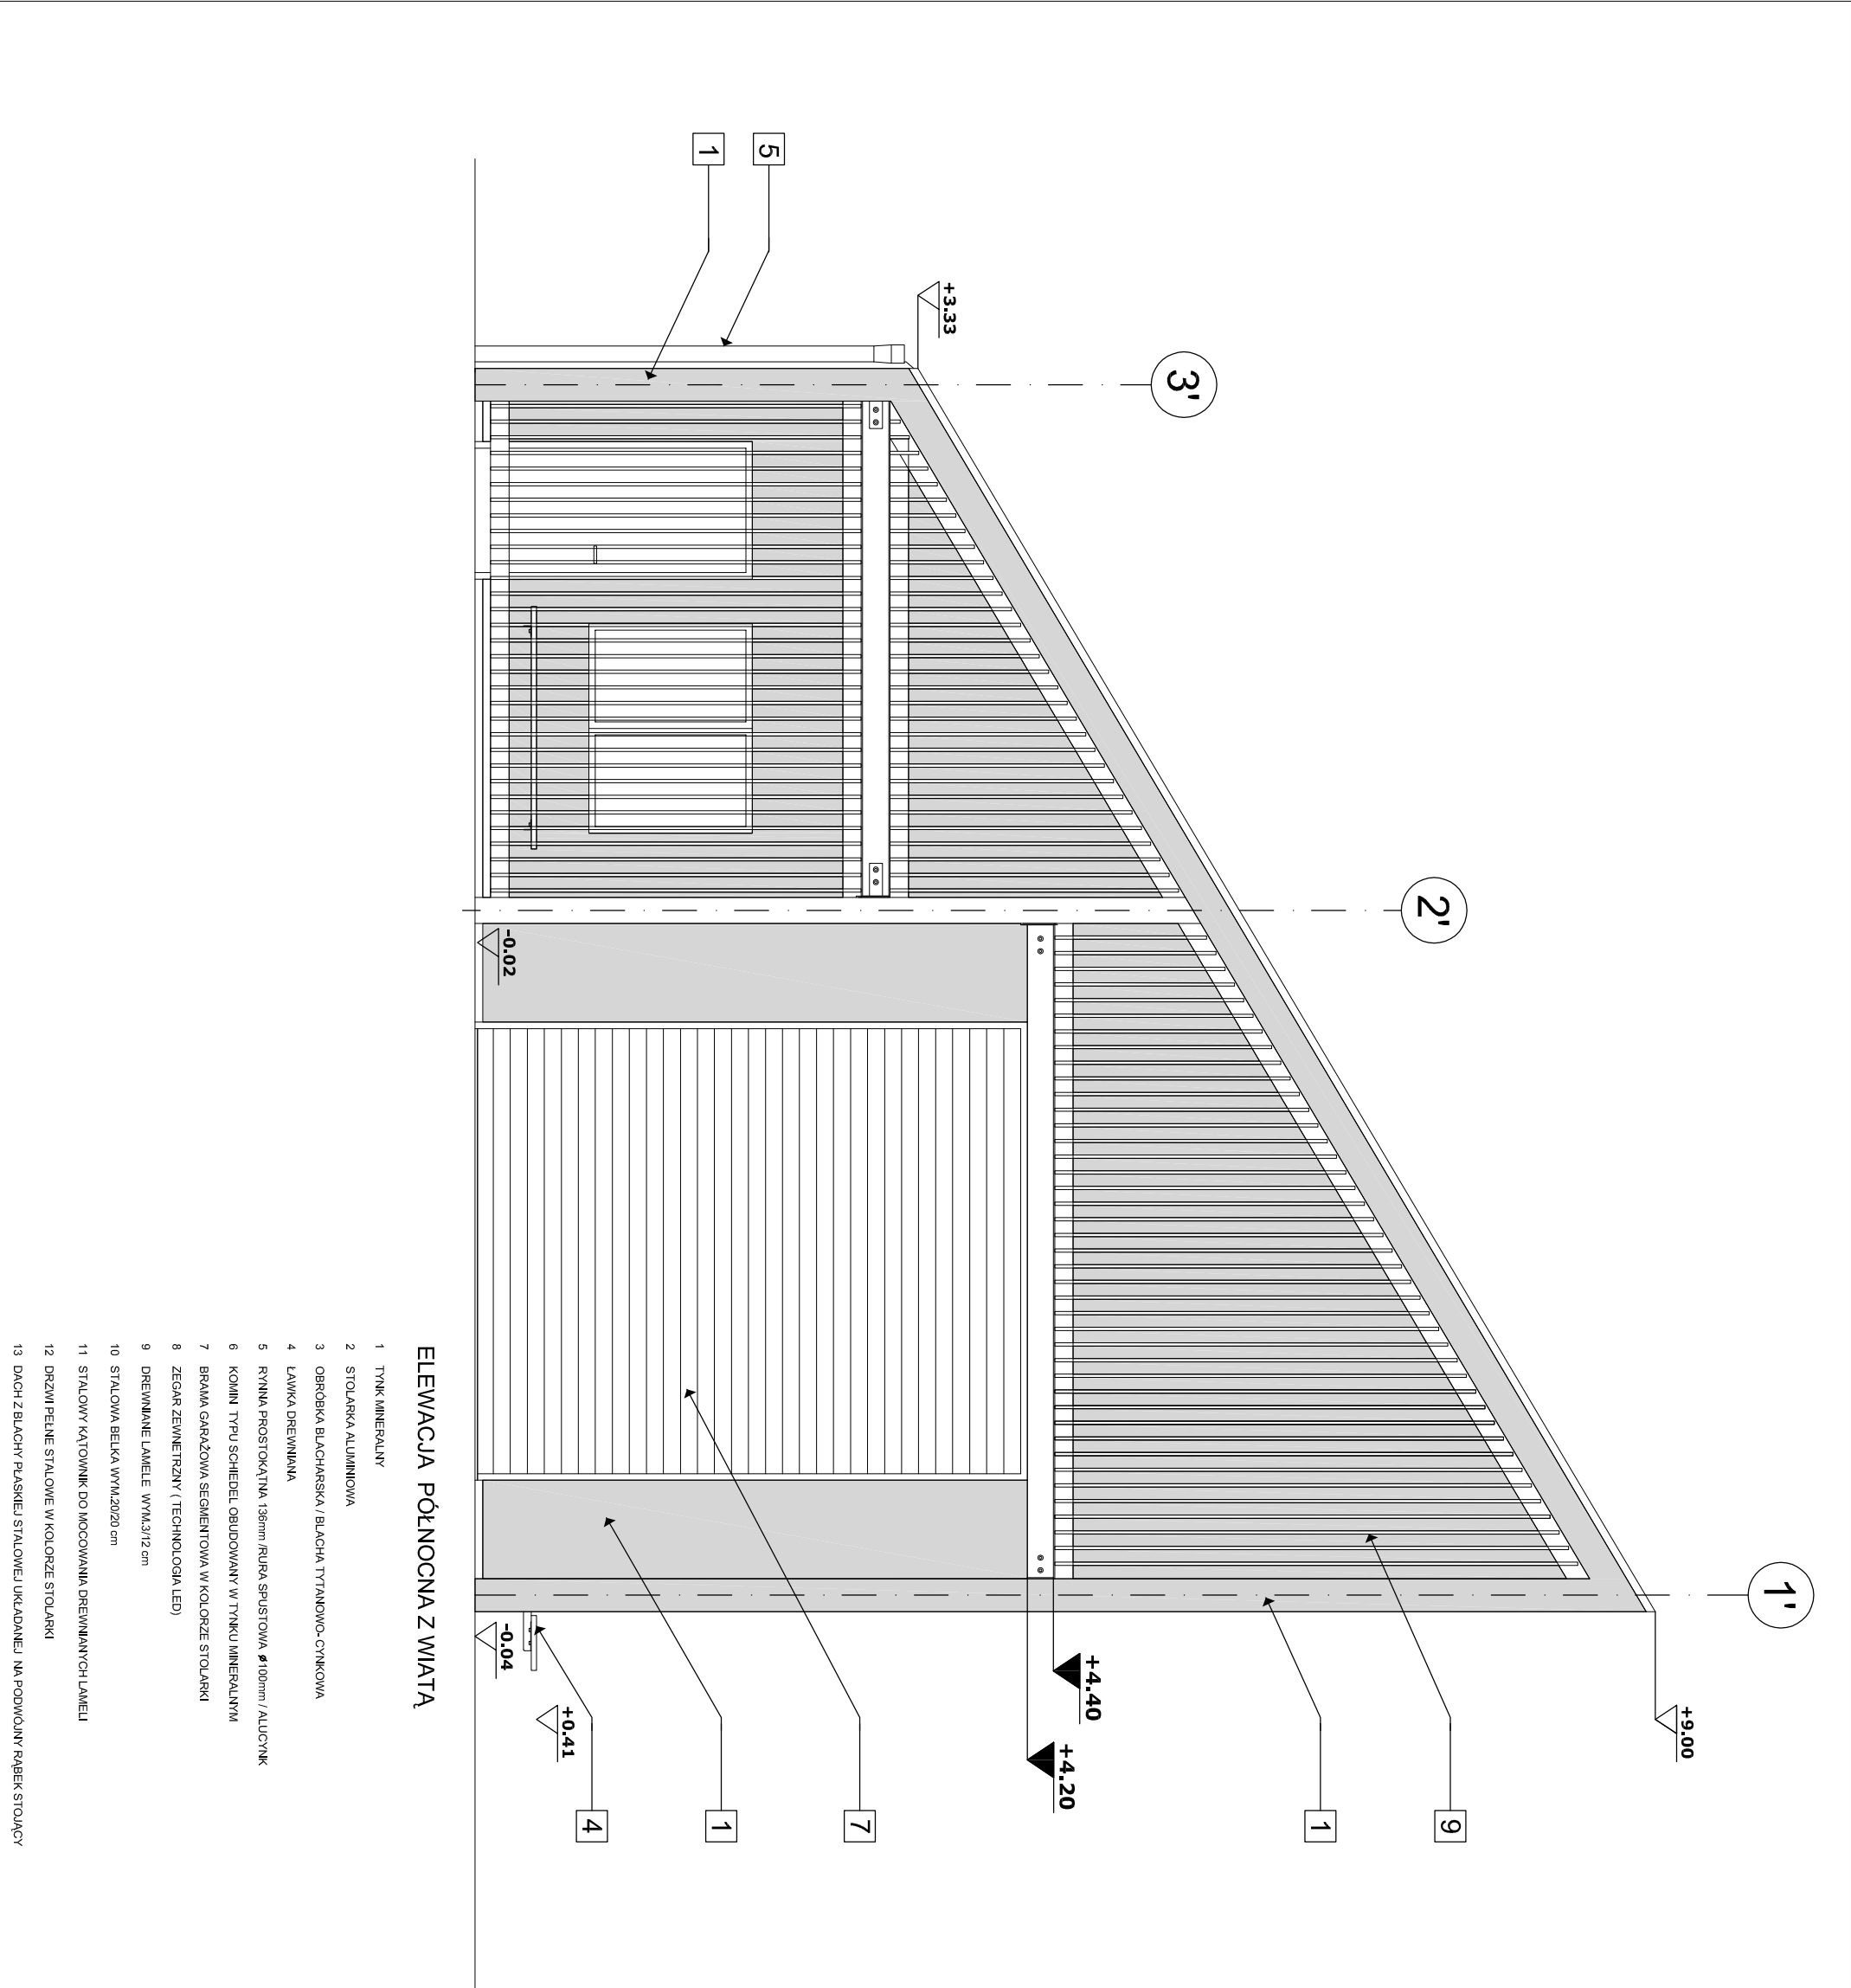

UWAGA! WSZYSTKIE WYMIARY SPRAWDZIĆ W NATURZE

1. Roboty budowlano-instalacyjne muszą być prowadzone z równoległą koordynacją międzybranżową. Przed przystąpieniem do robót wykonawca powinien zapoznać się z całością dokumentacji branżowej

2. W sprawach nie określonych dokumentacją

- warunki techniczne wykonania i odbioru robót budowlano-montażowych obowiązują:

- normy Polskiego Komitetu Normalizacyjnego

- instrukcje, wytyczne, świadectwa dopuszczenia,

atesty Instytutu Techniki Budowlanej

- warunki techniczne producentów i dostawców materiałów budowlano instalacyjnych

INWESTOR

Burmistrz Tłuszcz, Gmina Tłuszcz
ul. Warszawska 10, 05-240 Tłuszcz

PROJEKTANCI

ARCHITEKTURA:

KONSTRUKCJA:

SLAS

ul. Aleja Korfaniego 191 / pawilon A
40 - 153 Kałwinka / slas.info@wp.pl
+48 518 951 486 / www.slas.com.pl

FORMAT

ul. SIENKIEWICZA 88 / 05-120 LEGIONOWO
tel/fax: 22 784 01 26
tloforma@wp.pl / biuroforma@wp.pl

TEMAT PROJEKTU

WIEJSKI DOM KULTURY
z REMIZĄ STRAŻACKĄ
na działce 967/1 w Miąsem, gm. Tłuszcz

TREŚĆ RYSUNKU

ELEWACJA PÓŁNOCNA
Z WIATĄ

FAZA

PROJEKT BUDOWLANY

BRANŻA

ARCHITEKTURA

ZESPÓŁ PROJEKTOWY

NR UPRAWNIEN

ARCH. GRAŻYNA LEWANDOWSKA

7/ZPOJA/2003

ARCH. ALEKSANDER BEDNARSKI

ARCH. MARUSZ KOJRAUS

SPRAWDZAJĄCY

NR UPRAWNIEN

ARCH. DAWIDA SUCHY

123/91

DATA

SKALA

NR RYSUNKU

1.10.2010

1:50

REWIZJA

E02