


BLACHA PŁASKA NA PODWOJNY PAPIER STOJACY	
WĄSKOTWA KOZIOŁAJKA	2,5 cm
DESKOWANIE	2,5 cm
KOMORA POWIETRZA	
WIELA MINERALNA 18x5 cm / ROKOWIE 10x25 cm	
FOŁA PAROCZAJCZAKA	4,55 cm
LATY	2,5 cm
RYTYA ZE SNIEMKI 2 x RYTY GAK	

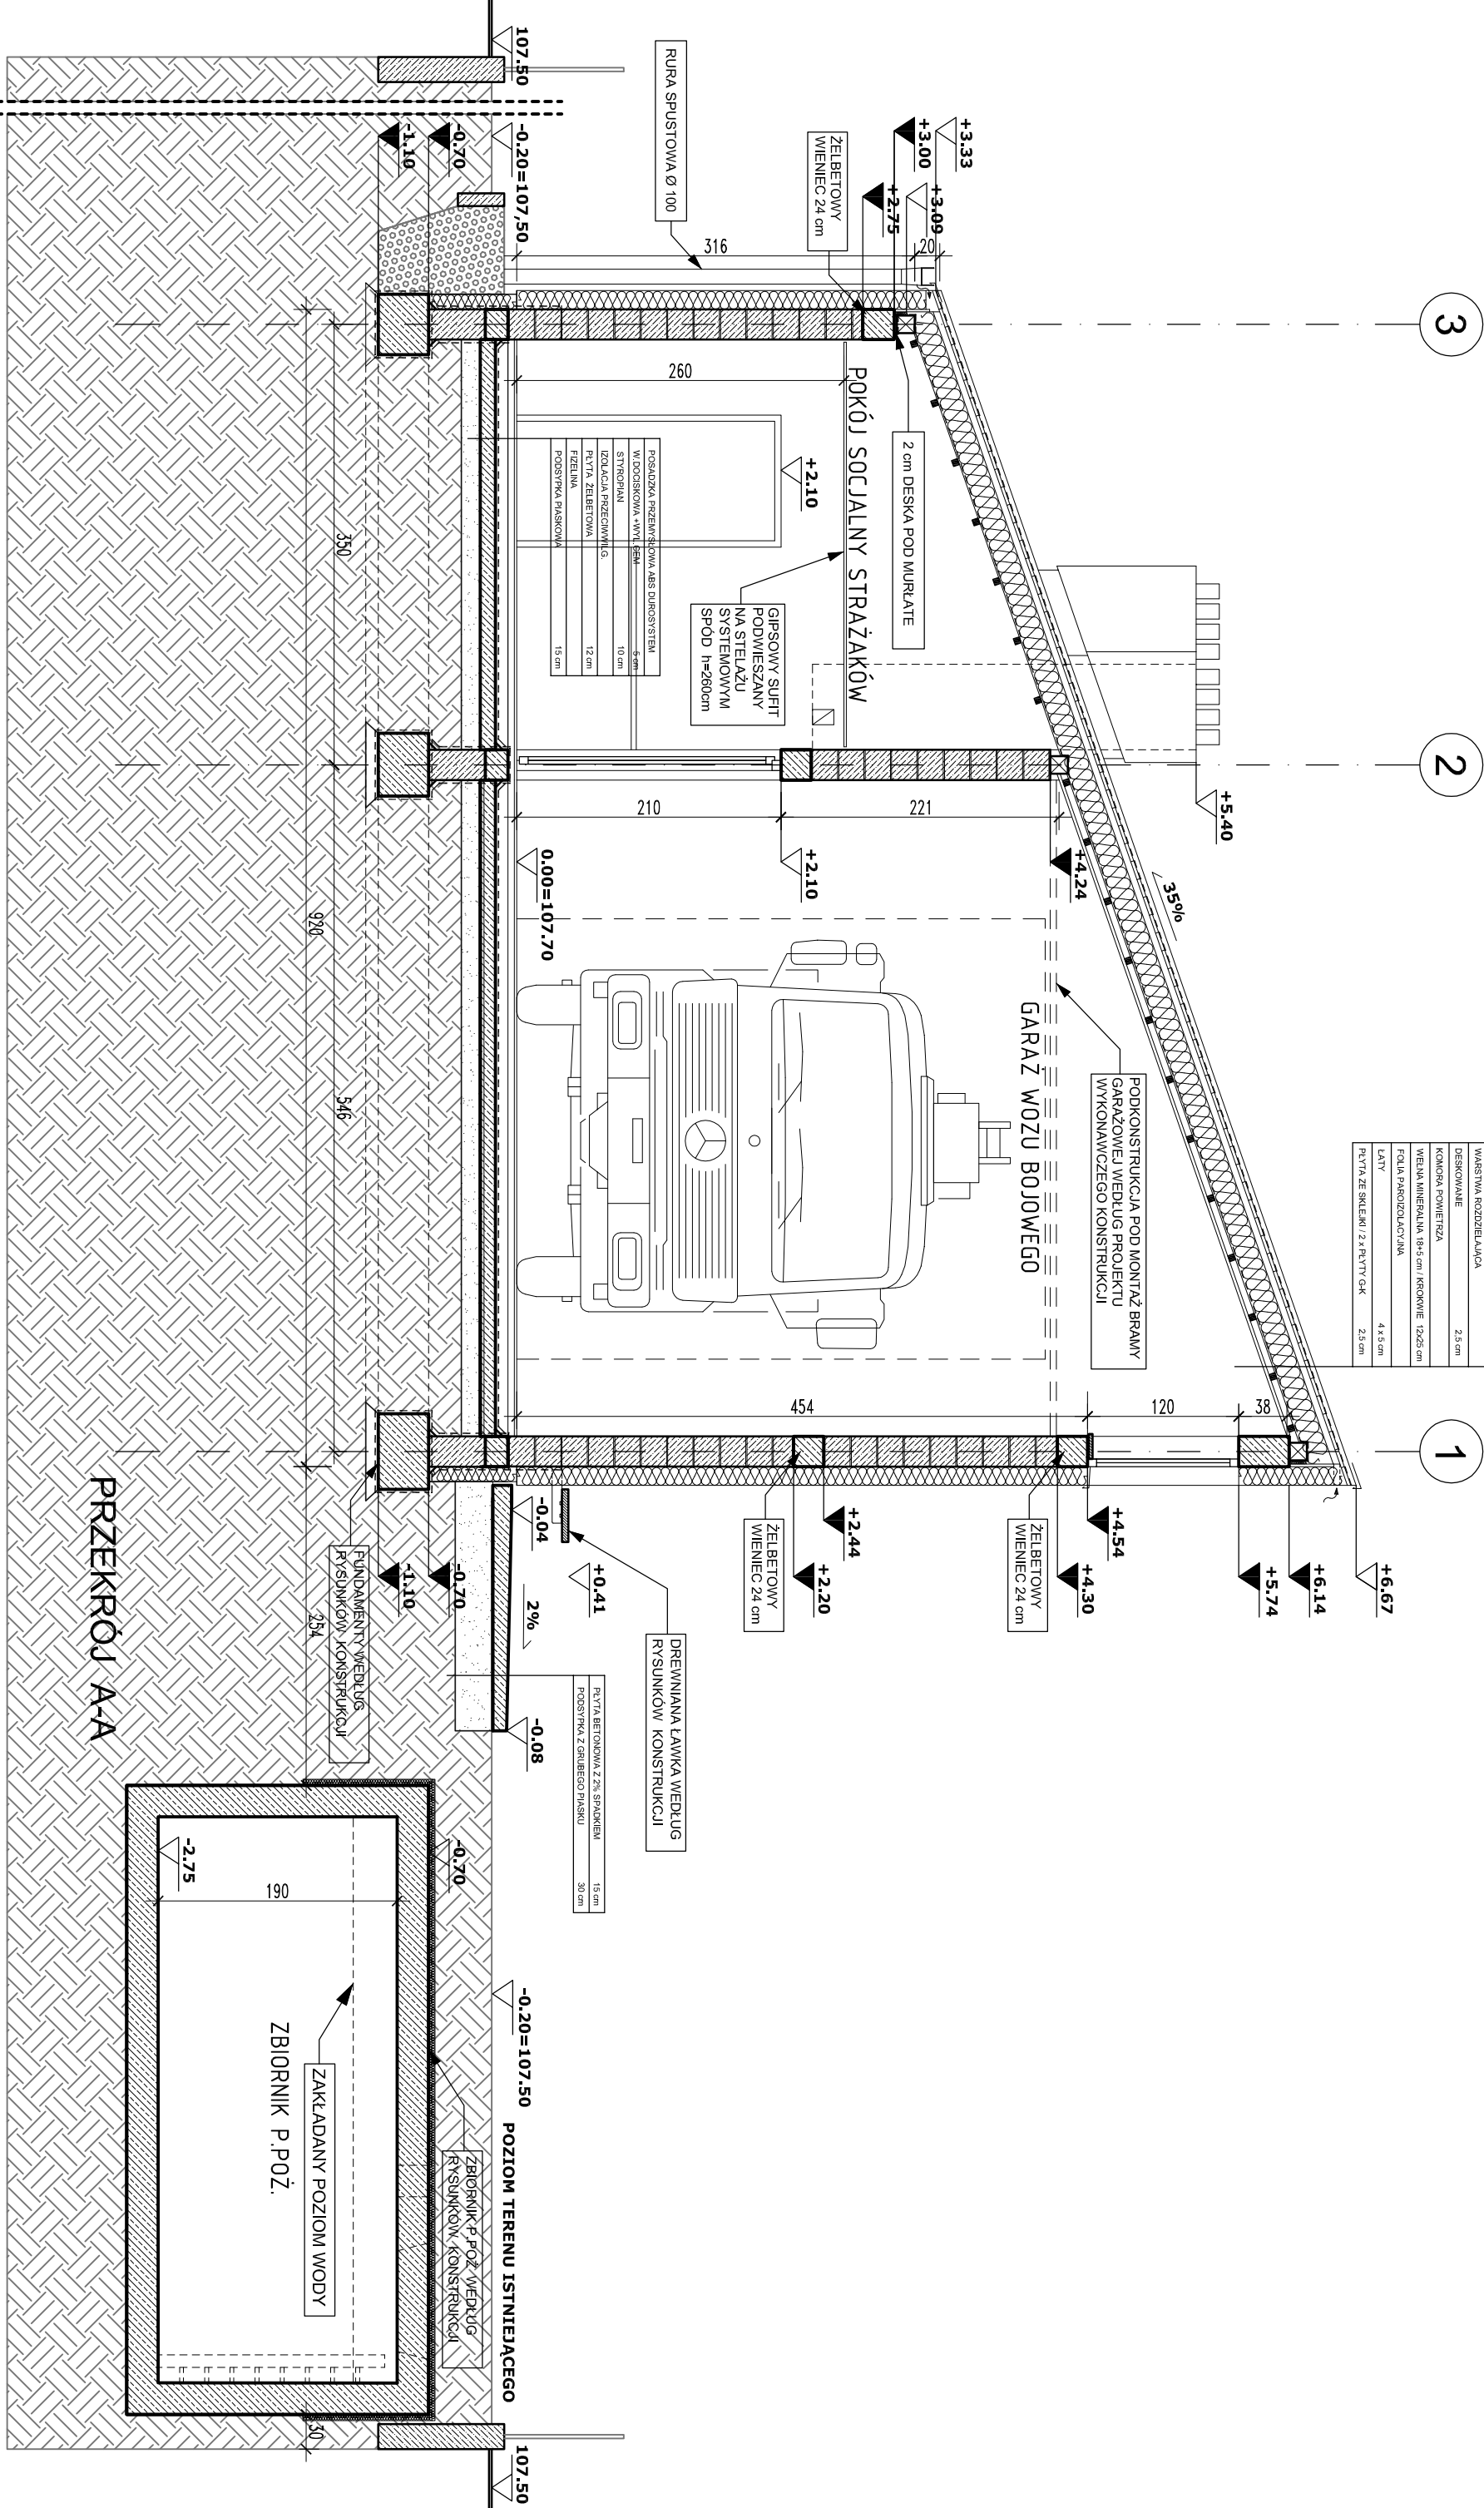

UWAGA! WSZYSTKIE WYMIARY SPRAWDZIĆ W NATURZE

1. Roboty budowlano-instalacyjne muszą być prowadzone z równoległą koordynacją międzybranżową. Przed przystąpieniem do robót wykonawca powinien zapoznać się z całością dokumentacji branżowej

2. W sprawach nie określonych dokumentacją

- warunki techniczne wykonania i odbioru robót budowlano-montażowych obowiązują;
- normy Polskiego Komitetu Normalizacyjnego
- instrukcje, wytyczne, świadectwa dopuszczenia,
- atesty Instytutu Techniki Budowlanej
- warunki techniczne producentów i dostawców materiałów budowlano-instalacyjnych

INWESTOR
Burmistrz Tluszcza, Gmina Tuszcz
ul. Warszawska 10, 05-240 Tuszcz

PROJEKTANT
ARCHITEKTURA:
KONSTRUKCJA:
SLAS
ul. Albiga Koraniego 191 / Jawon A
40 - 153 Katowice / slas.jko@wp.pl
+48 518 951 486 / www.slas.com.pl
FORMAT
ul. Sienkiewicza 88 / 05-120 Legionowo
tel/fax: 22 794 01 26
t.kornat@wp.pl / tkornat@wp.pl

TEMAT
PROJEKTU
WIEJSKI DOM KULTURY
z REMIZĄ STRAŻACKĄ
na działce 967/1 w Miłosien, gm. Tuszcz

TRZĘŚĆ
RYSUNKU
PRZEMIANNA LAMKA WEDŁUG RYSUNKOW KONSTRUKCJI

FAZA
PROJEKT BUDOWLANY

BRANŻA
ARCHITEKTURA

ZESPÓŁ PROJEKTOWY	NR UPRAWNIENI	
ARCH. GRAŻYNA LEWANDOWSKA	7/7P04/2003	
ARCH. ALEKSANDER BEDNARSKI		
ARCH. MARUSZ KOMPAUS		
SPRAWDZAJĄCY	NR UPRAWNIENI	
ARCH. DANUTA SUCHY	123/91	
DATA	SKALA	NR RYSUNKU
1.10.2010	1:50	P01
REWIZJA		