


BLACHA PŁASKA NA PODWOJNY RABEK STOŁOWY	
WARSTWA ROZDZIELAJĄCA	2,5 cm
DESKOWANIE	2,5 cm
KONKOR POWERTRZ	
WĘGLA MINERALNA 18x5 cm / KROKWIE 12x25 cm	
FOLIA PAROIZOLACYJNA	
LATY	4 x 5 cm
PŁYTA Z SKŁEM / 2 x PŁYTY GK	2,5 cm

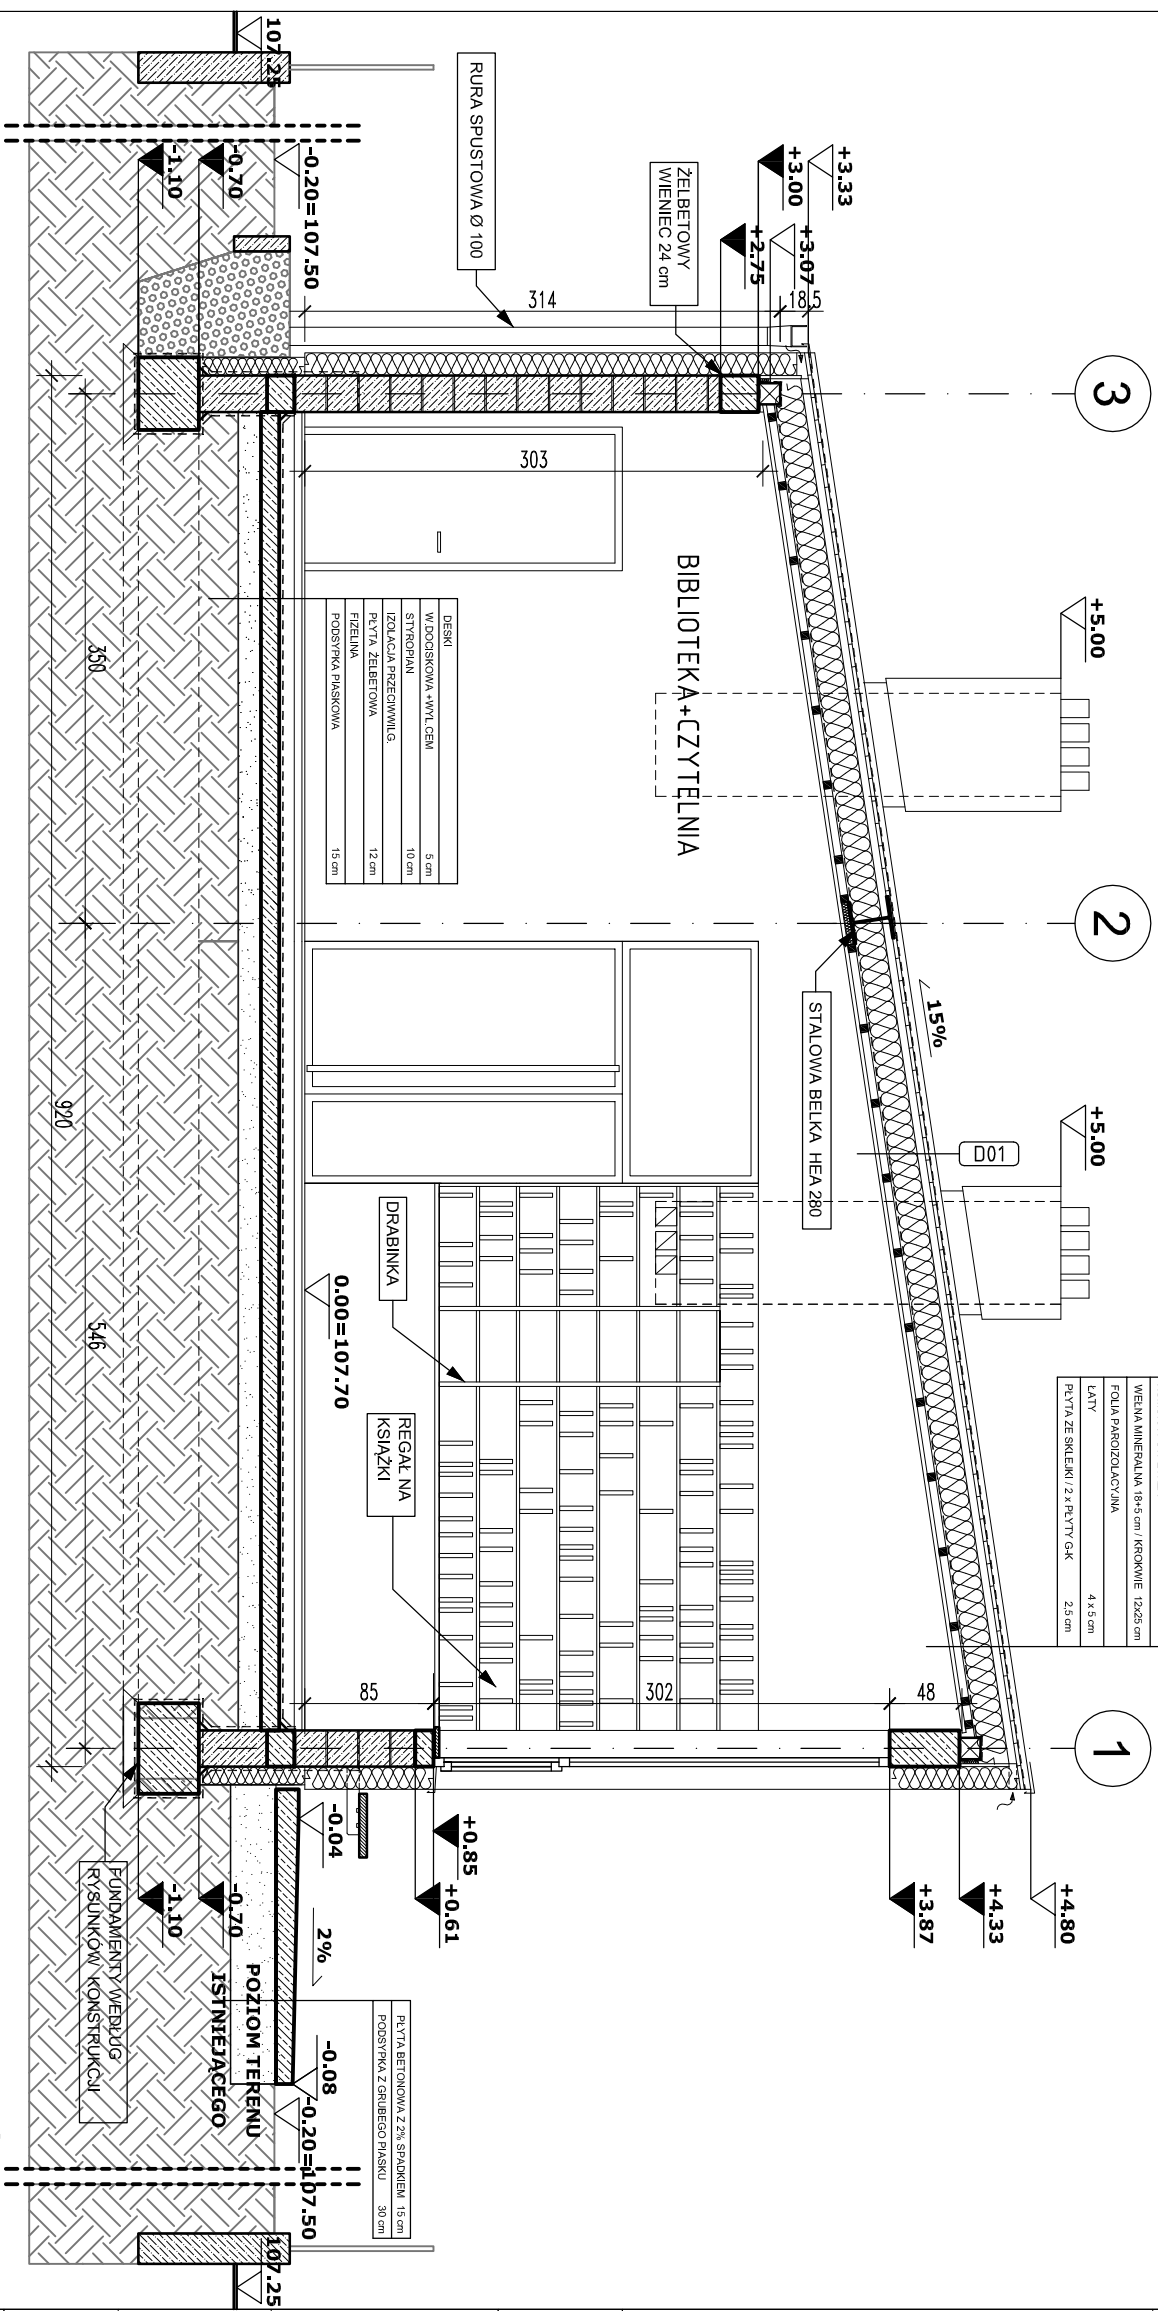

PRZEKRÓJ B-B

INWESTOR		PROJEKTANTCI	
Burmistrz Tuszcz, Gmina Tuszcz ul. Warszawska 10, 05-240 Tuszcz		ARCHITEKTURA:	
		KONSTRUKCJA:	
1. Roboty budowlano-instalacyjne muszą być prowadzone z równoległą koordynacją międzybranżową. Przed przystąpieniem do robót wykonawca powinien zapoznać się z całością dokumentacji branżowej			
2. W sprawach nie określonych dokumentacją			
- warunki techniczne wykonania i odbioru robót budowlano-montażowych obowiązujące:			
- normy Polskiego Komitetu Normalizacyjnego			
- instrukcje, wytyczne, świadectwa dopuszczenia,			
atesty Instytutu Techniki Budowlanej			
- warunki techniczne producentów i dostawców materiałów budowlano instalacyjnych			
TEMAT			
PROJEKTU			
WIEJSKI DOM KULTURY z REMIZĄ STRAŻACKĄ na działce 96/7/1 w Miąsem, gm. Tuszcz			
TREŚĆ RYSUNKU			
PRZEKRÓJ B-B			
FAZA			
PROJEKT BUDOWLANY			
BRANŻA			
ARCHITEKTURA			
ZESPÓŁ PROJEKTOWY	NR UPRAWNIENI		
ARCH. GRAŻYNA LEWANDOWSKA	7/ZPOJ4/2003		
ARCH. ALEXANDER BENDARSKI			
ARCH. MARIUSZ KONRAUS			
SPRAWDZAJĄCY	NR UPRAWNIENI		
ARCH. DANIUTA SUCHY	123/91		
DATA	SKALA	NR RYSUNKU	
1.10.2010	1:50		
REMIZA		P02	