



PROFIL PRZYŁĄCZA KANALIZACJI SANITARNEJ
1:100/500

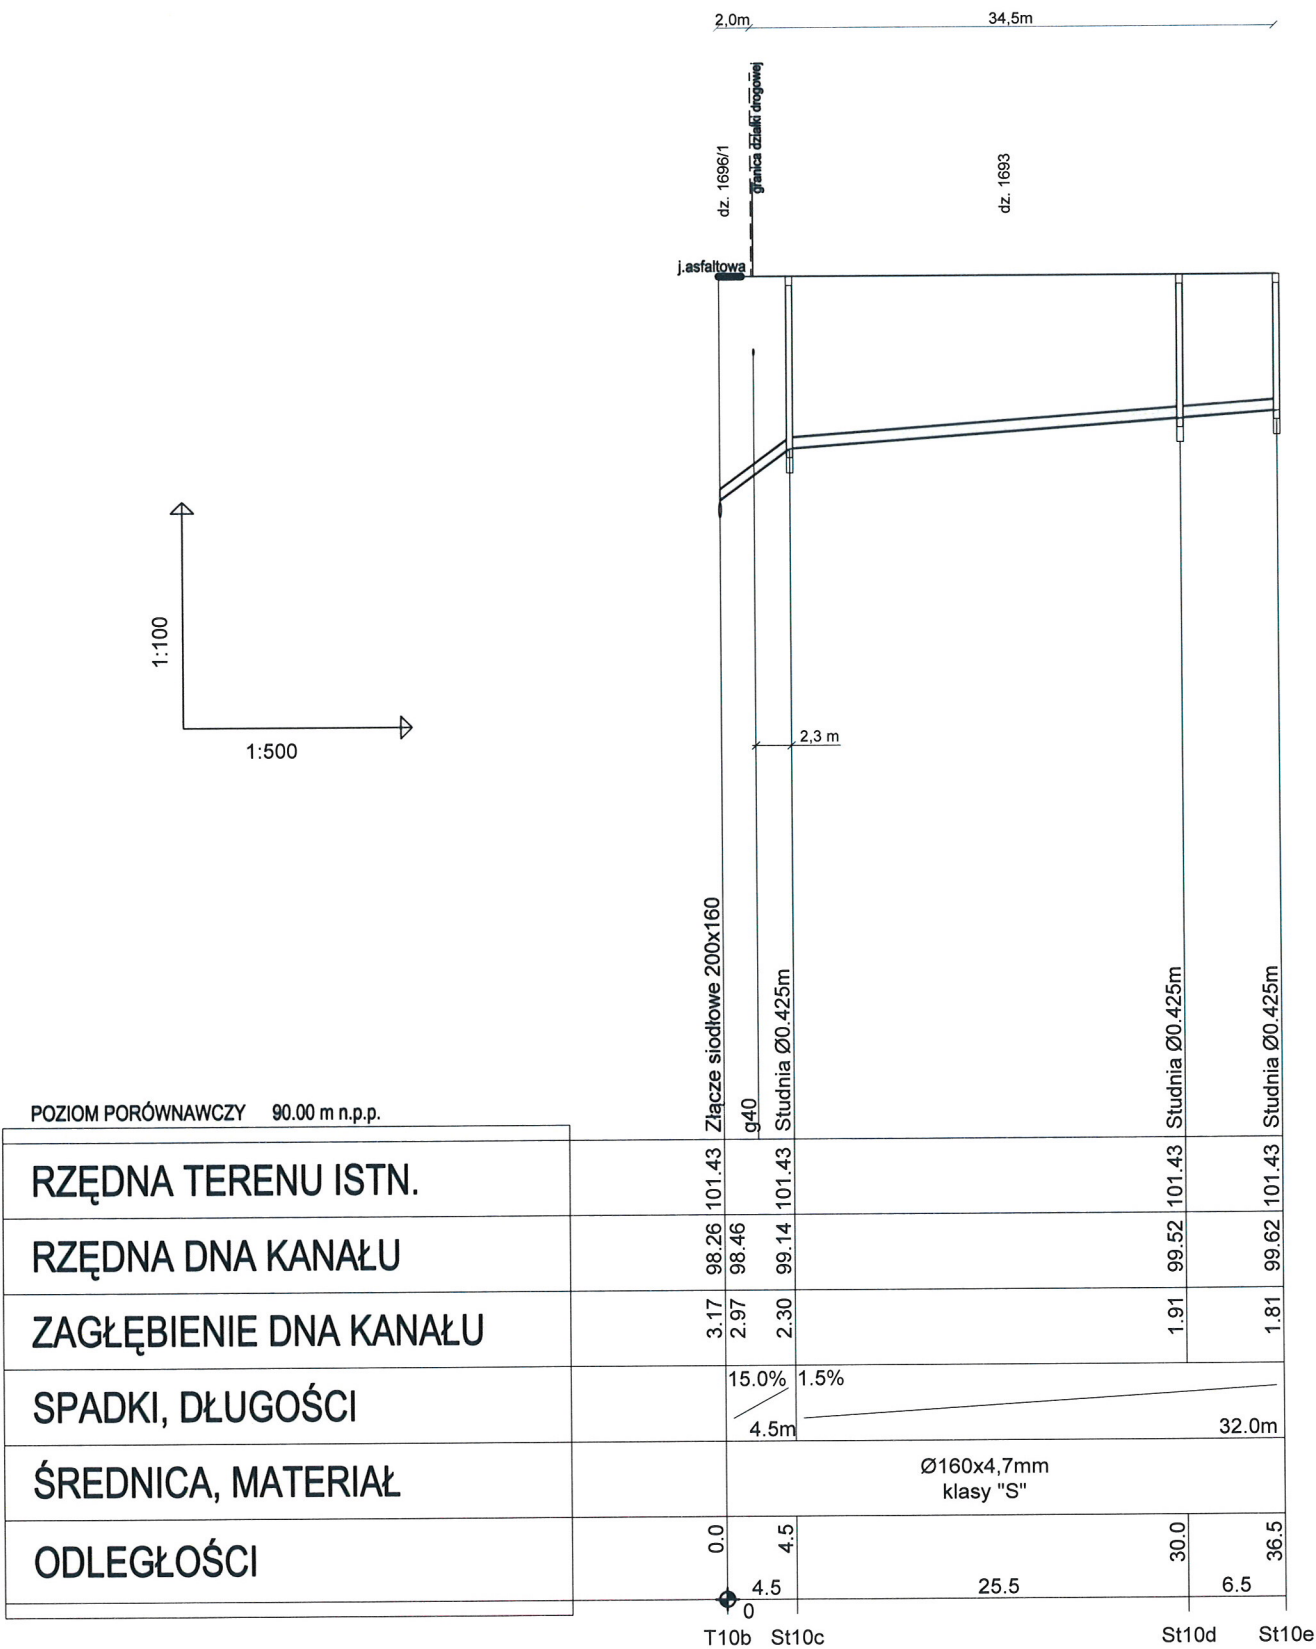

 05-200 Wołomin ul. Piłsudskiego 4 tel.: (22) 763 88 50 biuro@gazmedia.pl	Projektant: Magdalena Kownacka upr.bud.nr MAZ/0462/POOS/07	Podpis: <i>Magdalena Kownacka</i> mgr inż. Magdalena Kownacka upr. MAZ/0462/POOS/07
	Sprawdzający: Elżbieta Krystyna Bieleś-Nietupska upr.bud.nr BI/106/78	Podpis: <i>Elżbieta Bieleś-Nietupska</i> inż. ELŻBIETA BIELEŚ-NIETUPSKA uprawniony projektant, inspektor nadzoru kierownik budowy w zakresie sieci instalacji sanitarnych bez ograniczeń BI/106/78, BI/190/89, BI/133/04
Opracowała: Weronika Łojko	Przedmiot opracowania: PROJEKT BUDOWLANY SIECI KANALIZACJI SANITARNEJ Z PRZYŁĄCZAMI	Skala: 1: 100 500
Adres obiektu: Tłuszcz, ul. Wierzbowa 20, dz. 1693, obr. m. Tłuszcz		Nr rys.
Inwestor: Gmina Tłuszcz		Data: 11.2013

PROFIL PRZYŁĄCZA KANALIZACJI SANITARNEJ
(PRZYŁĄCZE B)
1:100/500

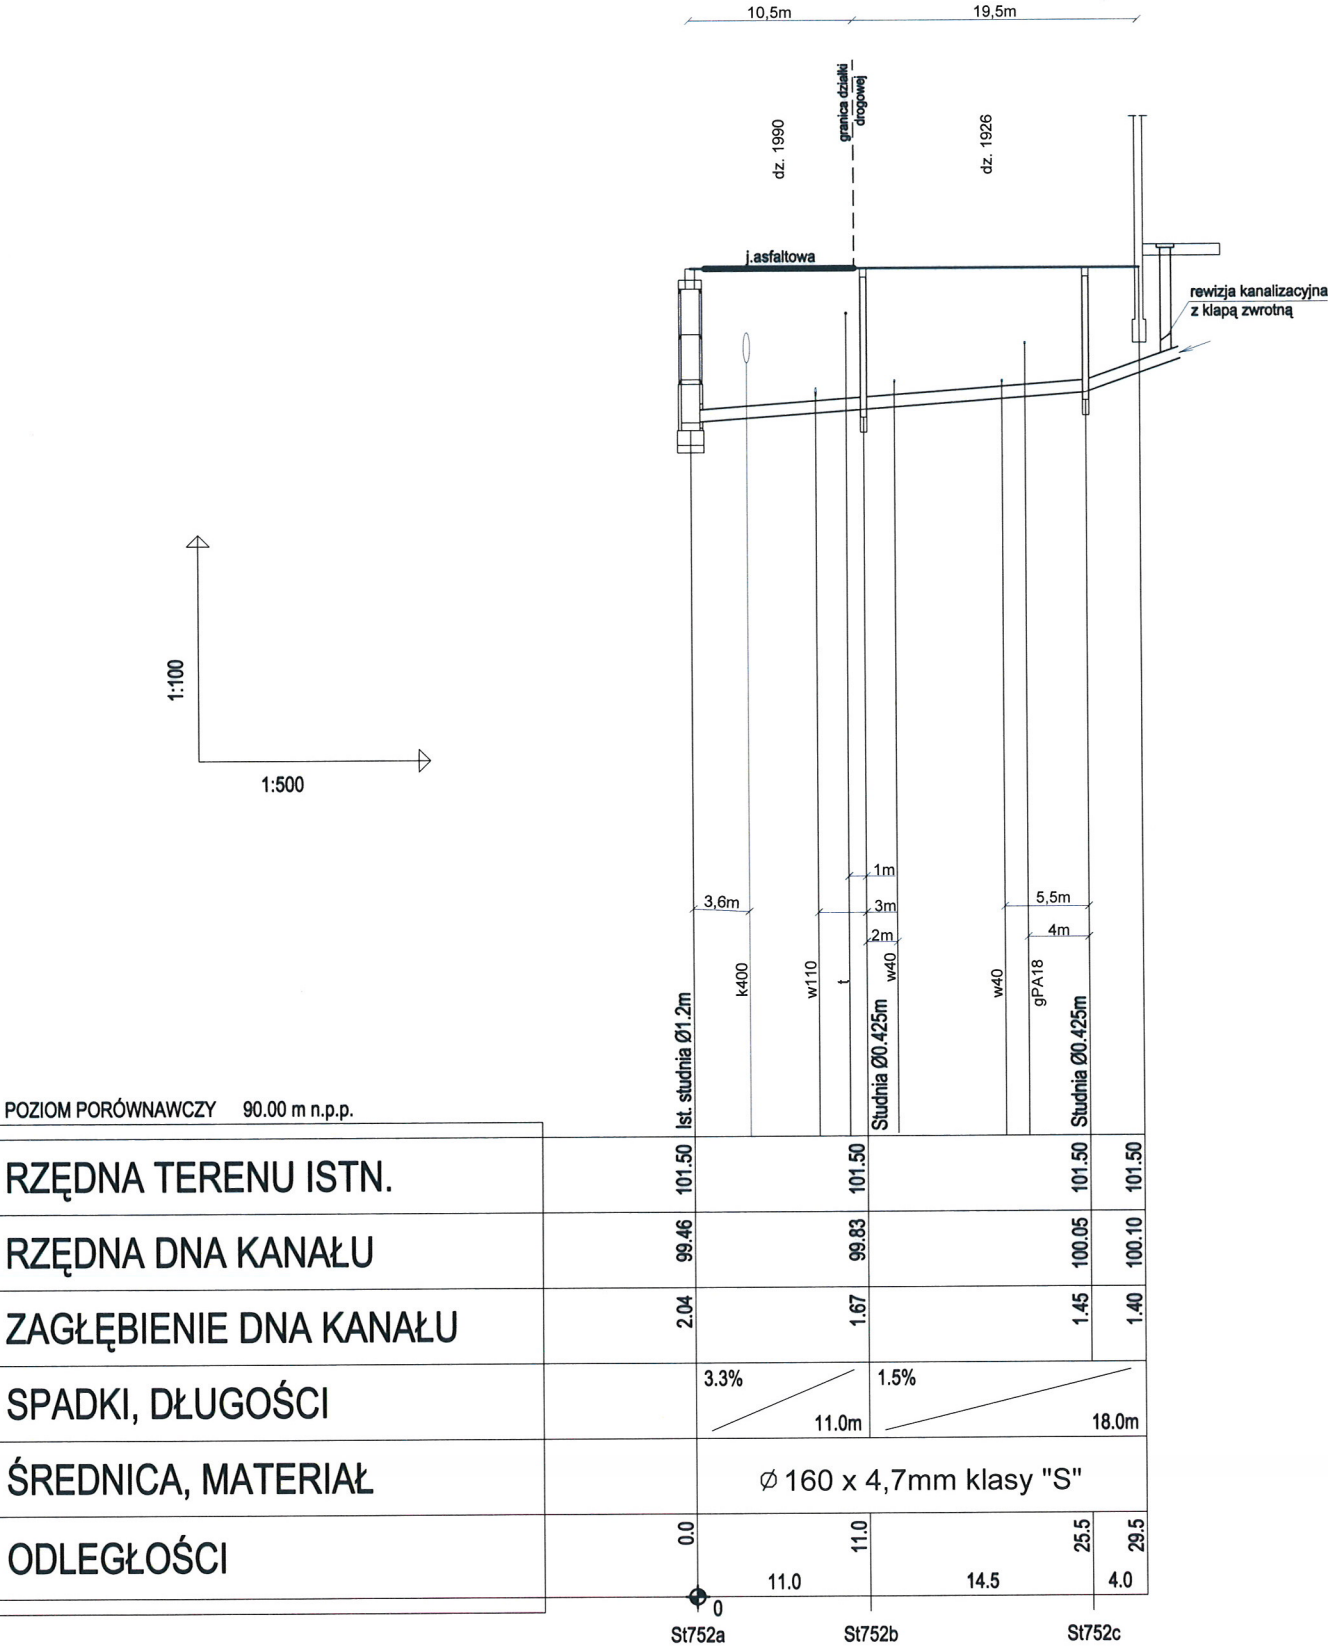

 05-200 Wołomin ul. Piłsudskiego 4 tel.: (22) 763 88 50 biuro@gazmedia.pl	Projektant: Magdalena Kownacka upr.bud.nr MAZ/0462/POOS/07	Projektant Instalacji Sanitarnych mgr inż. Magdalena Kownacka upr. MAZ/0462/POOS/07
	Sprawdzający: Elżbieta Krystyna Bieleś-Nietupska upr.bud.nr Bł/106/78	Podpis: Elżbieta Bieleś-Nietupska upr.bud.nr Bł/106/78, Bł/190/89, Bł/143/94
Opracował: mgr inż. Łukasz Kozioł	Przedmiot opracowania: PROJEKT BUDOWLANY SIECI KANALIZACJI SANITARNEJ Z PRZYŁĄCZAMI	Skala: 1: 100 500
Adres obiektu: Tłuszcz, ul. Wiśniowa 4 (przyt. B), dz. 1926, obr. m.Tłuszcz	Nr rys.	
Inwestor: Gmina Tłuszcz	Data: 11.2013	