


POŁĄCZENIE DWÓCH PASÓW SIATKI
ZAKŁAD 5 cm

MASA KLEJĄCA

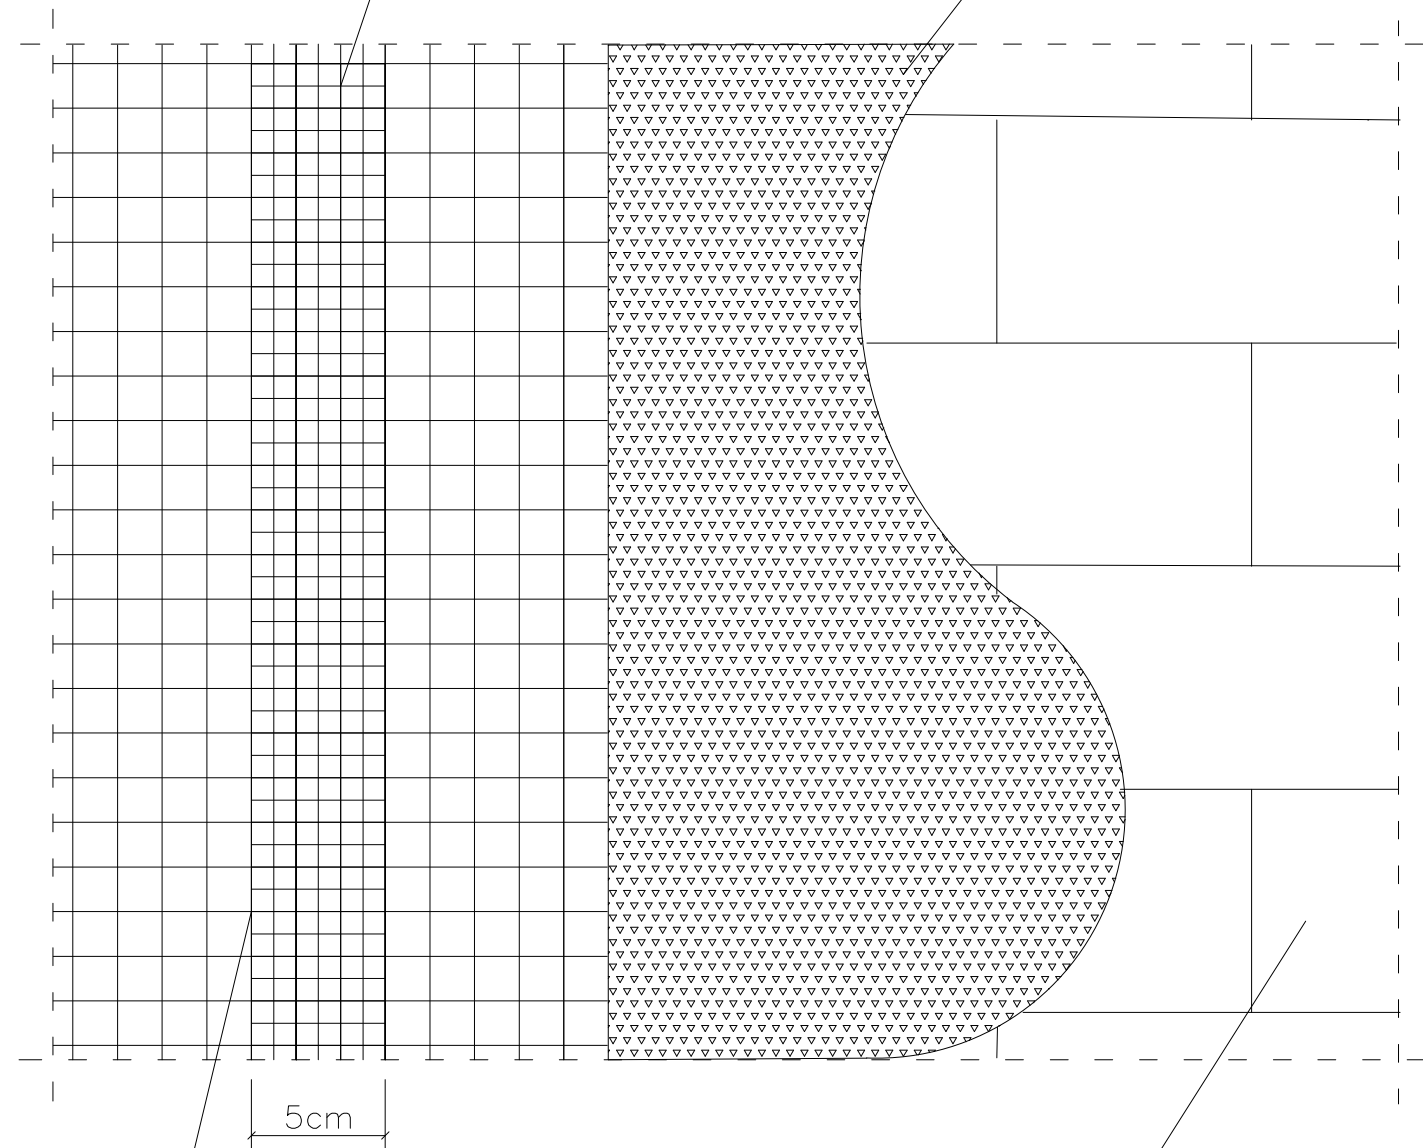

SIATKA

5cm

PŁYTA STYROPIANOWA
100x50cm

Inwestor:

GMINA TŁUSZCZ
UL. WARSZAWSKA 10, 05-240 TŁUSZCZ

Nazwa projektu:

PROJEKT TERMOMODERNIZACJI
BUDYNKU PRZEDSZKOLA "BAŚNIOWA KRAINA"
PRZY UL. MICKIEWICZA 7, 05-240 TŁUSZCZ

Nazwa rysunku:

SPOSÓB PRZYKLEJENIA SIATKI NA ŚCIANIE

Projektował:

mgr inż. A. Patecka – Janiszewska

Specjalność:

arch.

Nr upr.

AB.II-Upr/2492/63

Podpis:

B&K BIURO PROJEKTOWE

PROJEKTOWANIE

DORADZTWO

ul. Sukienna 54 05-100 Nowy Dwór Maz. Tel./fax: (48 22) 775 34 36

STR. 37

SKALA

—

NR RYS.

13

DATA

13.02.2012