


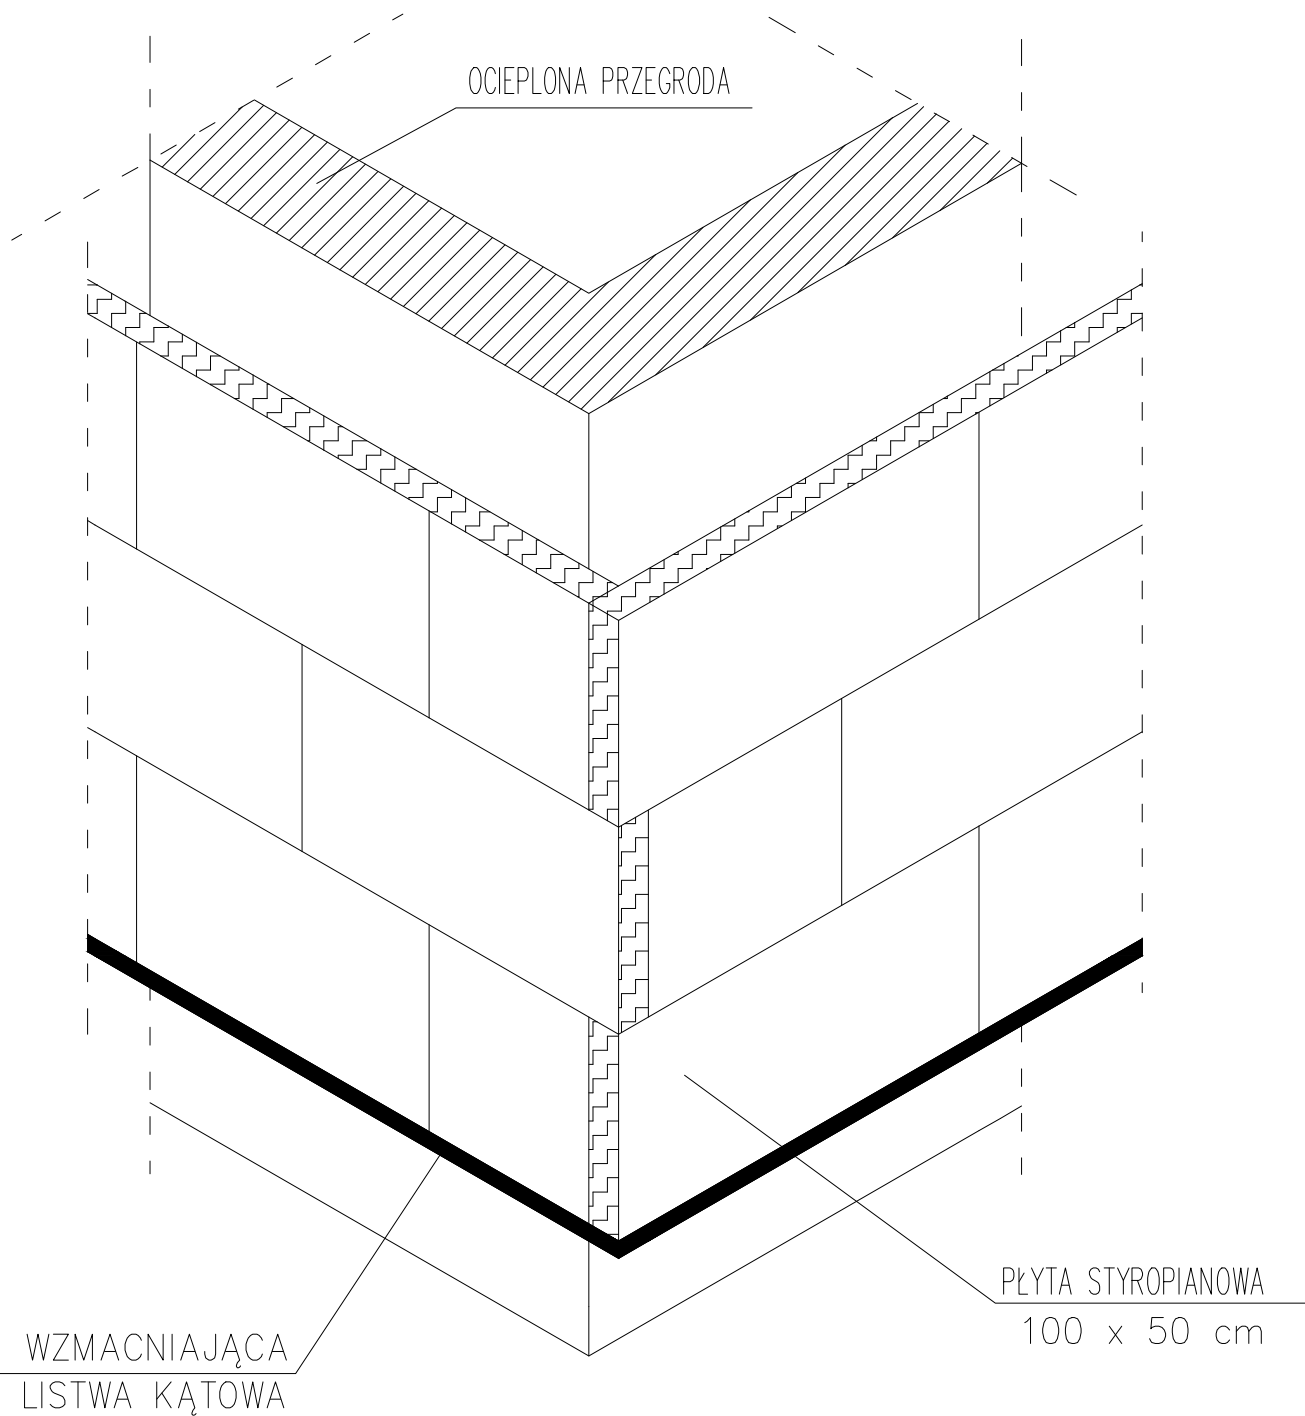

Inwestor:			
GMINA TŁUSZCZ UL. WARSZAWSKA 10, 05-240 TŁUSZCZ			
Nazwa projektu:			
PROJEKT TERMOMODERNIZACJI BUDYNKU PRZEDSZKOLA "BAŚNIOWA KRAINA" PRZY UL. MICKIEWICZA 7, 05-240 TŁUSZCZ			
Nazwa rysunku:			
SPOSÓB UŁOŻENIA PŁYT STYROPIANOWYCH W NAROŻNIKU			
Projektował:	Specjalność:	Nr upr.	Podpis:
mgr inż. A. Patecka – Janiszewska	arch.	AB.II-Upr/2492/63	
B&K BIURO PROJEKTOWE			
PROJEKTOWANIE DORADZTWO			
ul.Sukienna 54 05-100 Nowy Dwór Maz. Tel./fax:(48 22) 775 34 36			
STR. 38	SKALA	—	NR RYS. 14 DATA 13.02.2012