


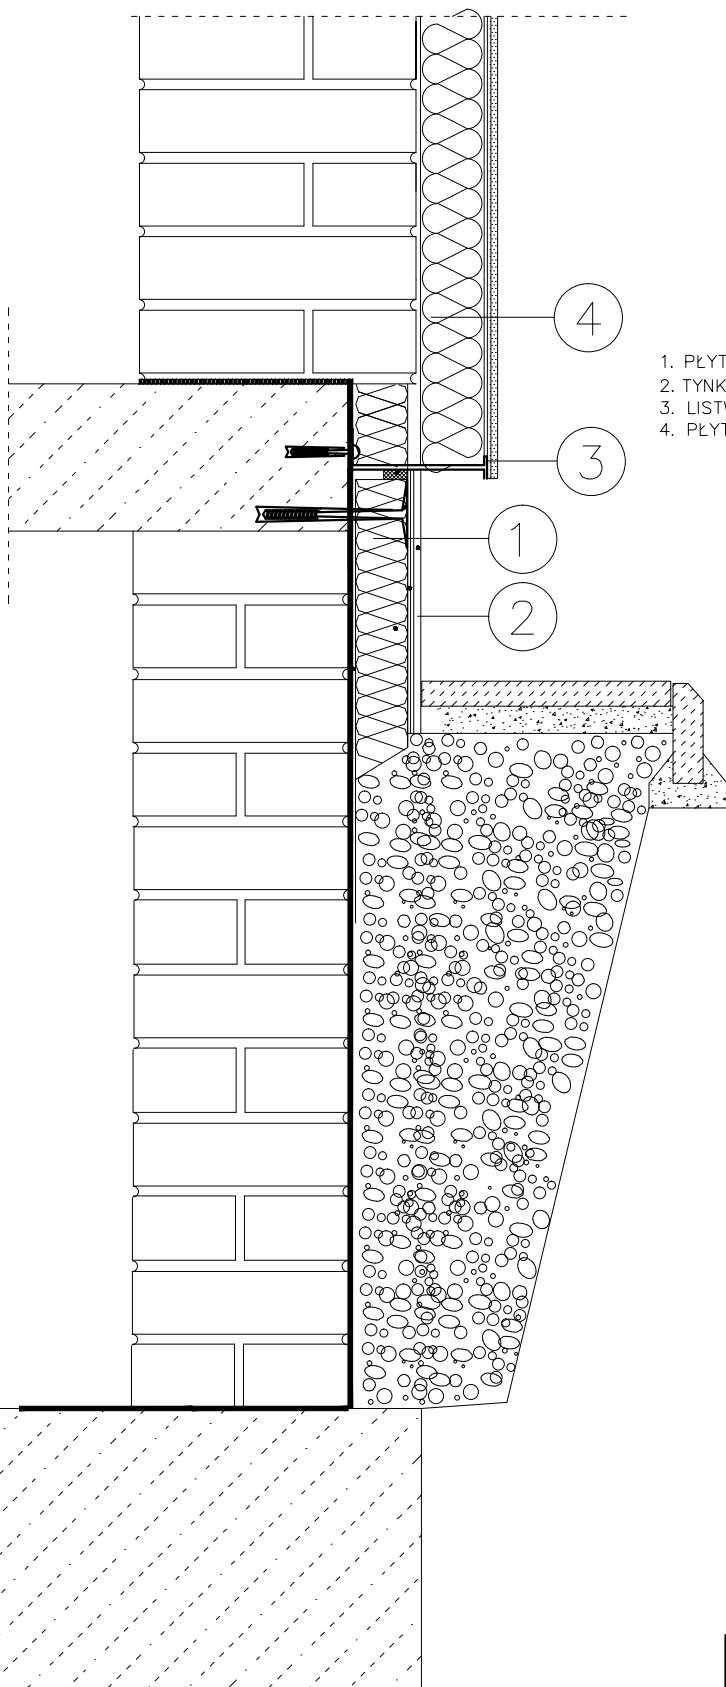

1. PŁYTA IZOLACYJNA GR.13 CM (ISTNIEJĄCA)
2. TYNK MOZAIKOWY (NA ISTNIEJĄCYM OCIEPLENIU)
3. LISTWA STRATOWA
4. PŁYTA IZOLACYJNA GR.13 CM

Inwestor:			
GMINA TŁUSZCZ UL. WARSZAWSKA 10, 05-240 TŁUSZCZ			
Nazwa projektu:			
PROJEKT TERMOMODERNIZACJI BUDYNKU PRZEDSZKOLA "BAŚNIOWA KRAINA" PRZY UL. MICKIEWICZA 7, 05-240 TŁUSZCZ			
Nazwa rysunku:			
OCIEPLENIE COKOŁU			
Projektował:	Specjalność:	Nr upr.	Podpis:
mgr inż. A. Patecka - Janiszewska	arch.	AB.II-Upr/2492/63	
B&K BIURO PROJEKTOWE PROJEKTOWANIE DORADZTWO ul.Sukienna 54 05-100 Nowy Dwór Maz. Tel./fax:(48 22) 775 34 36			