


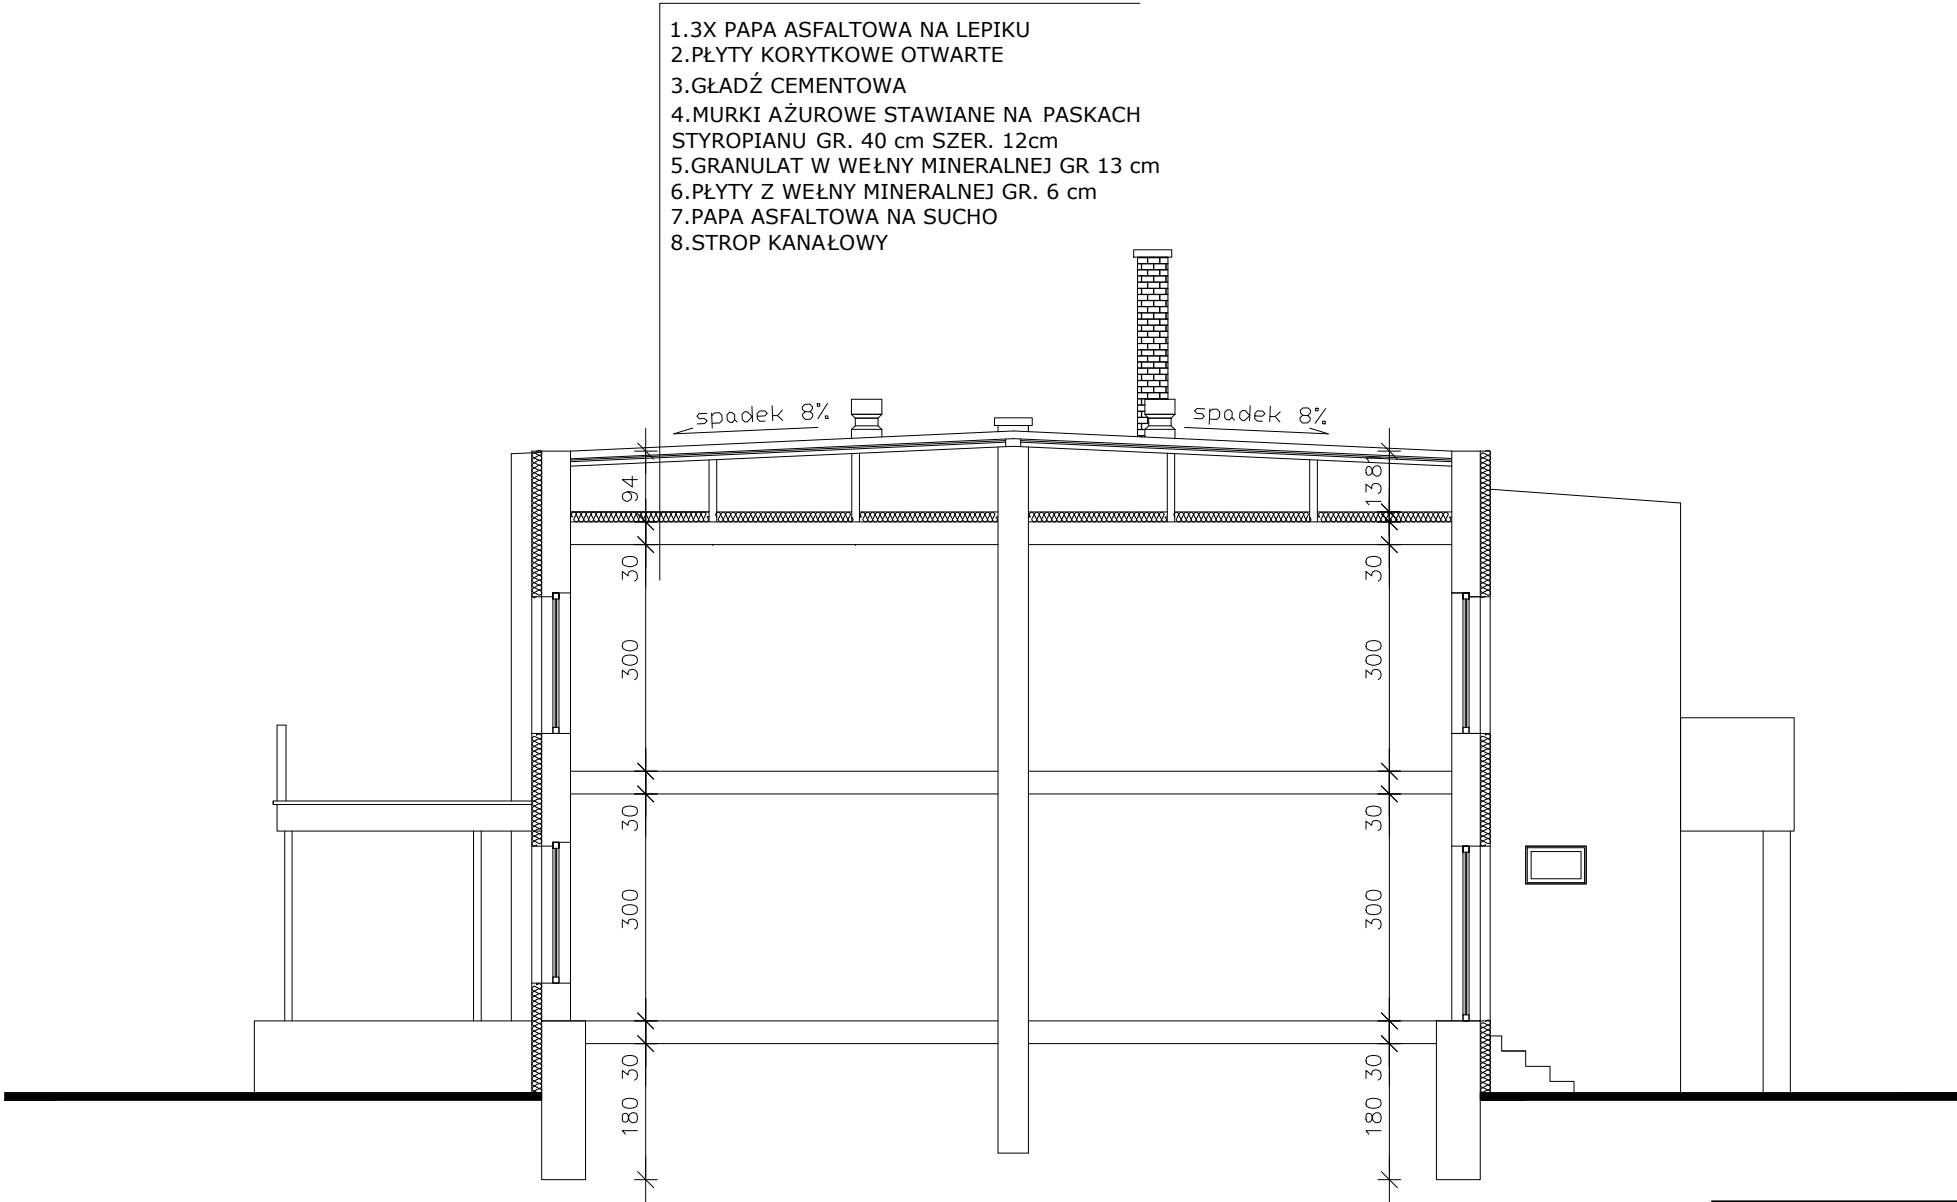

Inwestor:			
GMINY TŁUSZCZ UL. WARSZAWSKA 10, 05-240 TŁUSZCZ			
Nazwa projektu:			
PROJEKT TERMOMODERNIZACJI BUDYNKU PRZEDSZKOLA "BAŚNIOWA KRAINA" PRZY UL. MICKIEWICZA 7, 05-240 TŁUSZCZ			
Nazwa rysunku:			
DOCIEPLENIE STROPODACHU			
Projektował:	Specjalność:	Nr upr.	Podpis:
mgr inż. A. Patecka – Janiszewska	arch.	AB.II-Upr/2492/63	
B&K BIURO PROJEKTOWE PROJEKTOWANIE DORADZTWO ul.Sukienna 54 05-100 Nowy Dwór Maz. Tel./fax:(48 22) 775 34 36			

STR. 4-4	SKALA	1:100	NR RYS.	20	DATA	13.02.2012
----------	-------	-------	---------	----	------	------------