

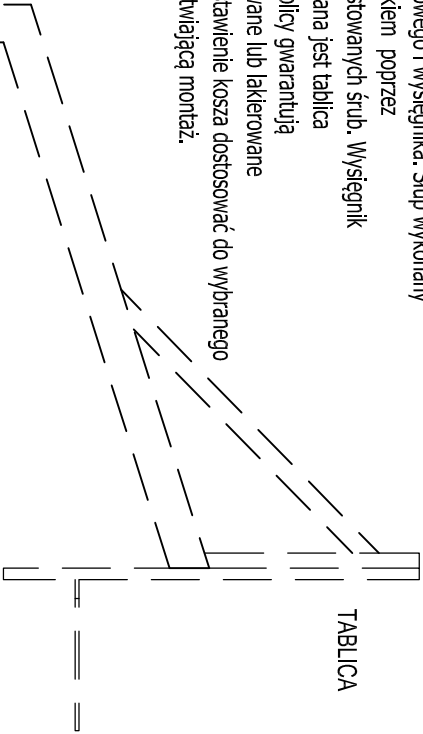
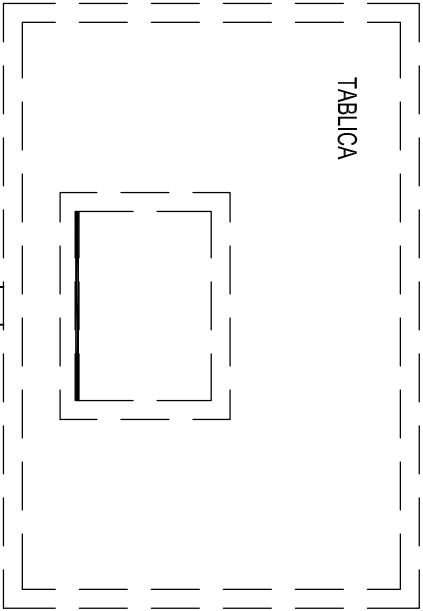
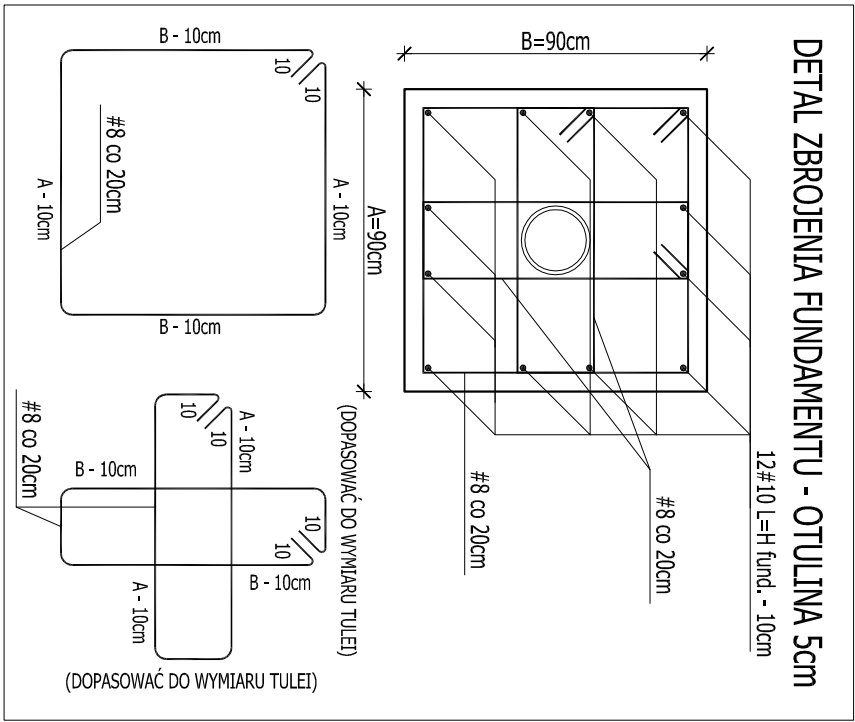


UWAGI:
MOCOWANE POZA BOISKIEM.
MONTOWANE URZADZENIE MUSZĄ MIEĆ ODPowiedNIE CERTYFIKATY
I BYĆ DOPUSZCZONE DO STOSOWANIA W PLACÓWKACH OŚWIATOWYCH.
PRZEWIDYWANE ROZWIĄZANIE:

STOJAKI DO KOSZYKÓWKI NA BOISKO - PROFIL OKRĄGLY.
Konstrukcja stojaka składa się z pionowego słupa stalowego i wysięgnika. Słup wykonany z rury stalowej $\varnothing$ 133 x 4 mm, łączony jest z wysięgnikiem poprzez stalowe kołnierze za pomocą wytrzymałościowych atestowanych śrub. Wysięgnik zakończony jest wzmocnioną blachą, do której mocowana jest tablica i obręcz. Stabiłość i bezpieczeństwo zamocowania tablicy gwarantują dwa dodatkowe zastrzały. Elementy stojaka są cynkowane lub lakierowane proszkowo. Stojak jednospłupowy o wysokości 1,6 m. Ustawienie kosza dostosować do wybranego modelu stojaka. Do stojaków należy zakupić tuleję ułatwiającą montaż. Spełnia wymogi normy EN 1270. Dopuszcza się stosowanie rozwiązań równoważnych.


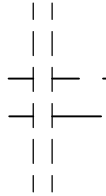


STOJAK (PROFIL OKRĄGLY 133x4mm LUB KWADRATOWY 90x90mm)

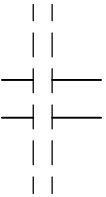

ŚREDNICA OTWORU (TULEI)
W/G ZALECEŃ PRODUCENTA
EPDM (lub inny równorzędny)

TULEJA DO STOJAKA DO KOSZYKÓWKI.
Tuleja stalowa okrągła, ułatwiająca
montaż stojaka, długość tulei 900 mm.

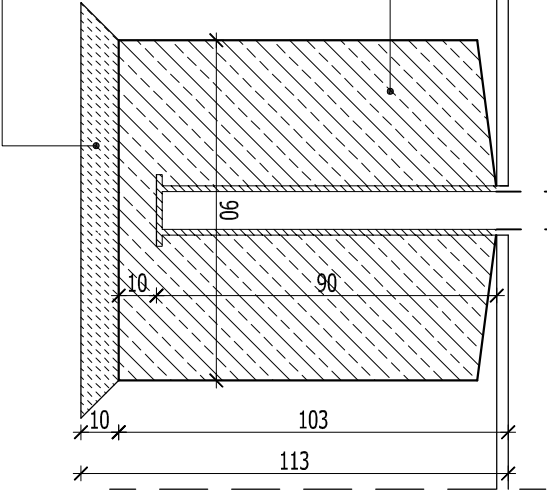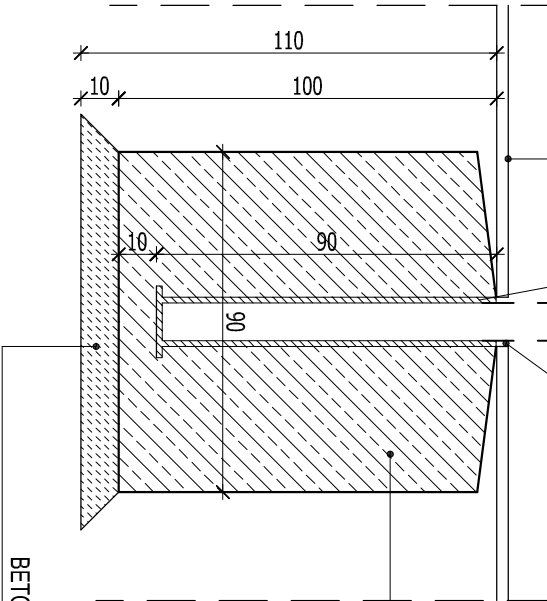

WYMIARY FUNDAMENTÓW ZWERYFIKOWAĆ I
WYKONAĆ WG ZALECEŃ PRODUCENTA

UWAGA:
NA PROJEKTOWANYM OBIEKCIE ZASTOSOWANO DWA
STOJAKI JEDNOSPŁUPOWE

Wszelkie prawa zastrzeżone (Dz.U.24/1994.,poz.83., art.115-118)

UWAGI:
ZASADY WYKORZYSTANIA PROJEKTU:
Projekt BOISKA SPORTOWEGO WIELOFUNKCYJNEGO NA
DZIAŁCE EW. NR 63, W MIEJSCOWOŚCI MOKRA WIEŚ, stanowi
niepowtarzalną dokumentację budowlaną przewidzianą do
realizacji z zachowaniem przepisów prawa autorskiego
przystępującego projektantowi; ustawa o prawie autorskim z
1994 roku (dz.u. nr 24 poz.83).
Wszelkie zmiany w projekcie i na etapie realizacji muszą
być wcześniej skonsultowane i zaakceptowane przez
projektanta.
Powielanie i rozpowszechnianie jest zabronione.
1. PRACE PROWADZIC W OPARCU O DOKUMENTACJĘ
WYKONAWCZĄ, USTAŁENIA Z UŻYTIKOWNIKAMI
PROJEKTOWANEGO OBIEKTU ORAZ WYTYCZNE
PRODUCENTÓW OSTATECZNIE WYBRANEGO SYSTEMU
NAMIERZCHNI SPORTOWYCH
2. PRACE PROWADZIC W OPARCU O DOKUMENTACJĘ
WYKONAWCZĄ ORAZ WYTYCZNE PRODUCENTÓW
AKCESORIÓW I SPRZĘTU SPORTOWEGO OSTATECZNIE
WYBRANEGO DO REALIZACJI PROJEKTU
3. WSZELKIE ZMIANY, KTÓRE WYKONAWCA ZDECYDUJE SIĘ
WPROWADZIĆ, RÓWNIEŻ TE KTÓRE SŁUŻĄ JEDYNE ZMIANIE
TECHNOLOGI WINNY BYĆ PRZEDSTAWIONE NADZOROWI
AUTORSKIEMU.

DOKUMENTACJA PROJEKTOWO-KOSZTORYSOWA BUDOWY WIELOFUNKCYJNEGO BOISKA SPORTOWEGO W MOKREJ WSI	
INWESTOR: Urząd Miejski Gminy Tuszcz 05-240 Tuszcz, ul. Warszawska 10 NIP: 125-133-48-45, REGON: 550689166	
JEDNOSTKA PROJEKTOWA: ul. Sienkiewicza 8B 05-120 LEGIONOWO tel: 602.44.12.47 biuro@formal.pl www.budowlane.pl	
ZESPÓŁ PROJEKTOWY: Inż. Laszek Turek mgr Inż. Tomasz Grzesiak Inż. Monika Cholek Inż. Aleksandra Wójcik	nr. uprawnień Sk-301/80
PODSTAWA OPRACOWANIA: UMOWA NR ID.272.40.2013 z dnia 10.05.2013r.	
FAZA: PROJEKT BUDOWLANY	
BRANŻA: OGÓLNOBUDOWLANA	
NAZWA RYS.: DETAL KOTWIENIA STOJAKÓW DO KOSZYKÓWKI	
DATA: 31.05.2013	REWIZJA: -
SKALA: 1 : 20	NR RYS.: A-10