



DETAL NR1
PRZEKRÓJ PRZEZ BOISKO skala 1:20

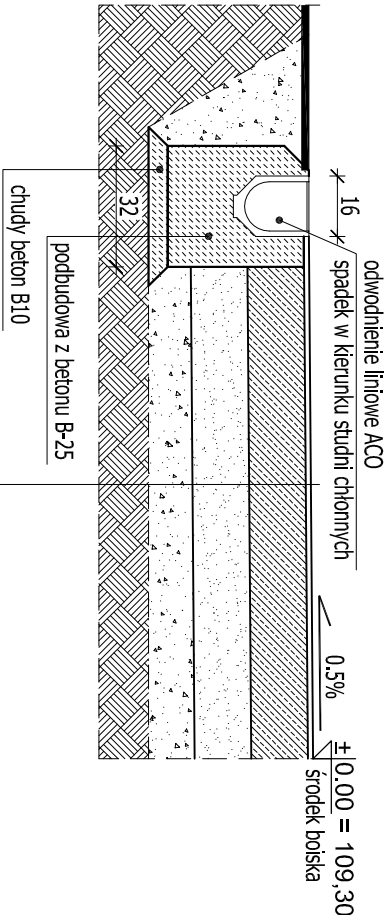


min. 1,3 cm	poliuretan EPDM (lub inny równorzędny)
15,0 cm	beton zbrojony B25 W4
15,0 cm	piasek zagęszczony
11,0-15,0 cm	podsyпка piaskowa
	grunt rodzimy

DETAL NR3
PRZEKRÓJ PRZEZ CHODNIK I BOISKO skala 1:20

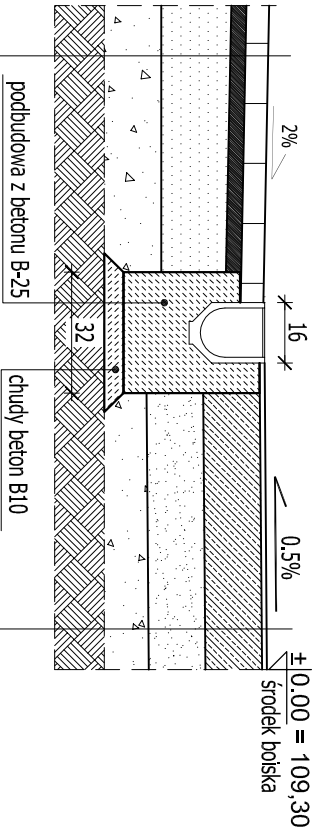


6,0 cm	kostka bet. typu TETKA 20x16,5x6 (lub inna równorzędna)	min. 1,3 cm	poliuretan EPDM (lub inny równorzędny)
	spoiny wypełnione piaskiem	15,0 cm	beton zbrojony B25 W4
15,0-23,0 cm	piasek zagęszczony	15,0 cm	piasek zagęszczony
15,0 cm	podsyпка piaskowa	11,0-15,0 cm	podsyпка piaskowa
	grunt rodzimy		grunt rodzimy

DETAL NR2
PRZEKRÓJ PRZEZ CHODNIK I BOISKO skala 1:20

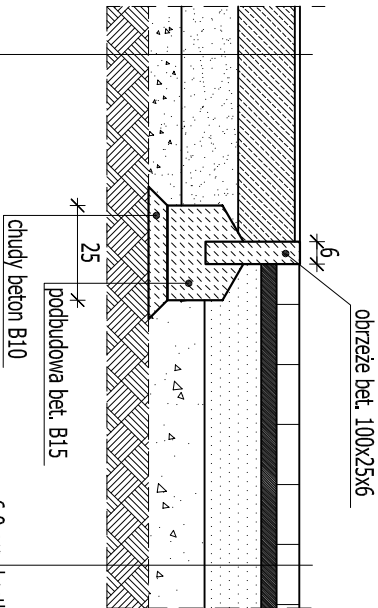


min. 1,3 cm	poliuretan EPDM (lub inny równorzędny)	6,0 cm	kostka bet. typu TETKA 20x16,5x6 (lub inna równorzędna)
15,0 cm	beton zbrojony B25 W4		spoiny wypełnione piaskiem
15,0 cm	piasek zagęszczony	4,0 cm	podsyпка cementowo-piaskowa 1:3
11,0-15,0 cm	podsyпка piaskowa	15,0-23,0 cm	piasek zagęszczony
	grunt rodzimy	15,0 cm	podsyпка piaskowa
			grunt rodzimy

DETAL NR4
PRZEKRÓJ PRZEZ BOISKO skala 1:20

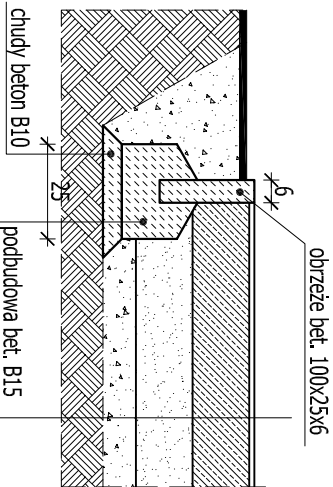

min. 1,3 cm	poliuretan EPDM (lub inny równorzędny)
15,0 cm	beton zbrojony B25 W4
15,0 cm	piasek zagęszczony
11,0-15,0 cm	podsyпка piaskowa
	grunt rodzimy

DETAL NR6
PRZEKRÓJ PRZEZ CHODNIK skala 1:20

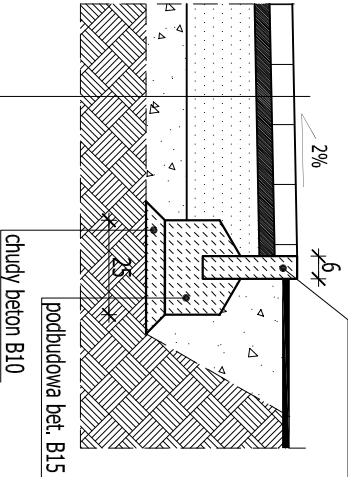

6,0 cm	kostka bet. typu TETKA 20x16,5x6 (lub inna równorzędna)
	spoiny wypełnione piaskiem
4,0 cm	podsyпка cementowo-piaskowa 1:3
15,0-23,0 cm	piasek zagęszczony
15,0 cm	podsyпка piaskowa
	grunt rodzimy

UWAGI:
ZASADY WYKORZYSTANIA PROJEKTU:
Projekt BOISKA SPORTOWEGO WIELOFUNKCYJNEGO NA
DZIAŁCE EW. NR 63, W MIEJSCOWOŚCI MOKRA WIEŚ, stanowią
niepowtarzalną dokumentację budowlaną przewidzianą do
realizacji z zachowaniem przepisów prawa autorskiego
przysługującego projektantowi; ustawa o prawie autorskim z
1994 roku (dz.u. nr 24 poz.83).
Wszelkie zmiany w projekcie i na etapie realizacji muszą
być wcześniej skonsultowane i zaakceptowane przez
projektanta.
Powielanie i rozpowszechnianie jest zabronione.

1. PRACE PROWADZIC W OPARCIU O DOKUMENTACJĘ
WYKONAWCZĄ, USTALENIA Z UŻYTKOWNIKAMI
PROJEKTOWANEGO OBIEKTU ORAZ WYTYCZNE
PRODUCENTÓW OSTATECZNIE WYBRANEGO SYSTEMU
NAMIERZCHNI SPORTOWYCH
2. PRACE PROWADZIC W OPARCIU O DOKUMENTACJĘ
WYKONAWCZĄ ORAZ WYTYCZNE PRODUCENTÓW
AKCESORIÓW I SPRZĘTU SPORTOWEGO OSTATECZNIE
WYBRANEGO DO REALIZACJI PROJEKTU
3. WSZELKIE ZMIANY, KTÓRE WYKONAWCZA ZDECYDUJE SIĘ,
WPROWADZIĆ, RÓWNIEŻ TE KTÓRE SŁUŻĄ JEDYNE ZMIANIE
TECHNOLOGI WINNY BYĆ PRZEDSTAWIONE NADZOROWI
AUTORSKIEMU.

±0,00 = 109,30 m np"0-Wisły"

(ZWERYFIKOWAĆ W NATURZE)

DOKUMENTACJA PROJEKTOWO-KOSZTORYSOWA

BUDOWY WIELOFUNKCYJNEGO
BOISKA SPORTOWEGO W MOKREJ WSI

INWESTOR: Urząd Miejski Gminy Tłuszcz
05-240 Tłuszcz, ul. Warszawska 10
NIP: 125-133-48-45, REGON: 550688166

JEDNOSTKA PROJEKTOWA:		tel: 602.44.12.47 biuro@formal.pl www.biuro@formal.pl
ZESPÓŁ PROJEKTOWY:		mgr inż. Tomasz Turek inż. Monika Chleb inż. Aleksandra Wójcik
PODSTAWA OPRACOWANIA:		UMOWA NR ID.272.40.2013 z dnia 10.05.2013r.
FAZA:		PROJEKT BUDOWLANY
BRANŻA:		OGÓLNOBUDOWLANA
NAZWA RYS.:		DETAL NAMIERZCHNI BOISKA I CHODNIKA
DATA:	REWIZJA:	-
31.05.2013		
SKALA:	NR RYS.:	A-7
1 : 20		

Wszelkie prawa zastrzeżone (Dz.U.24/1994.,poz.83., art.115-118)