


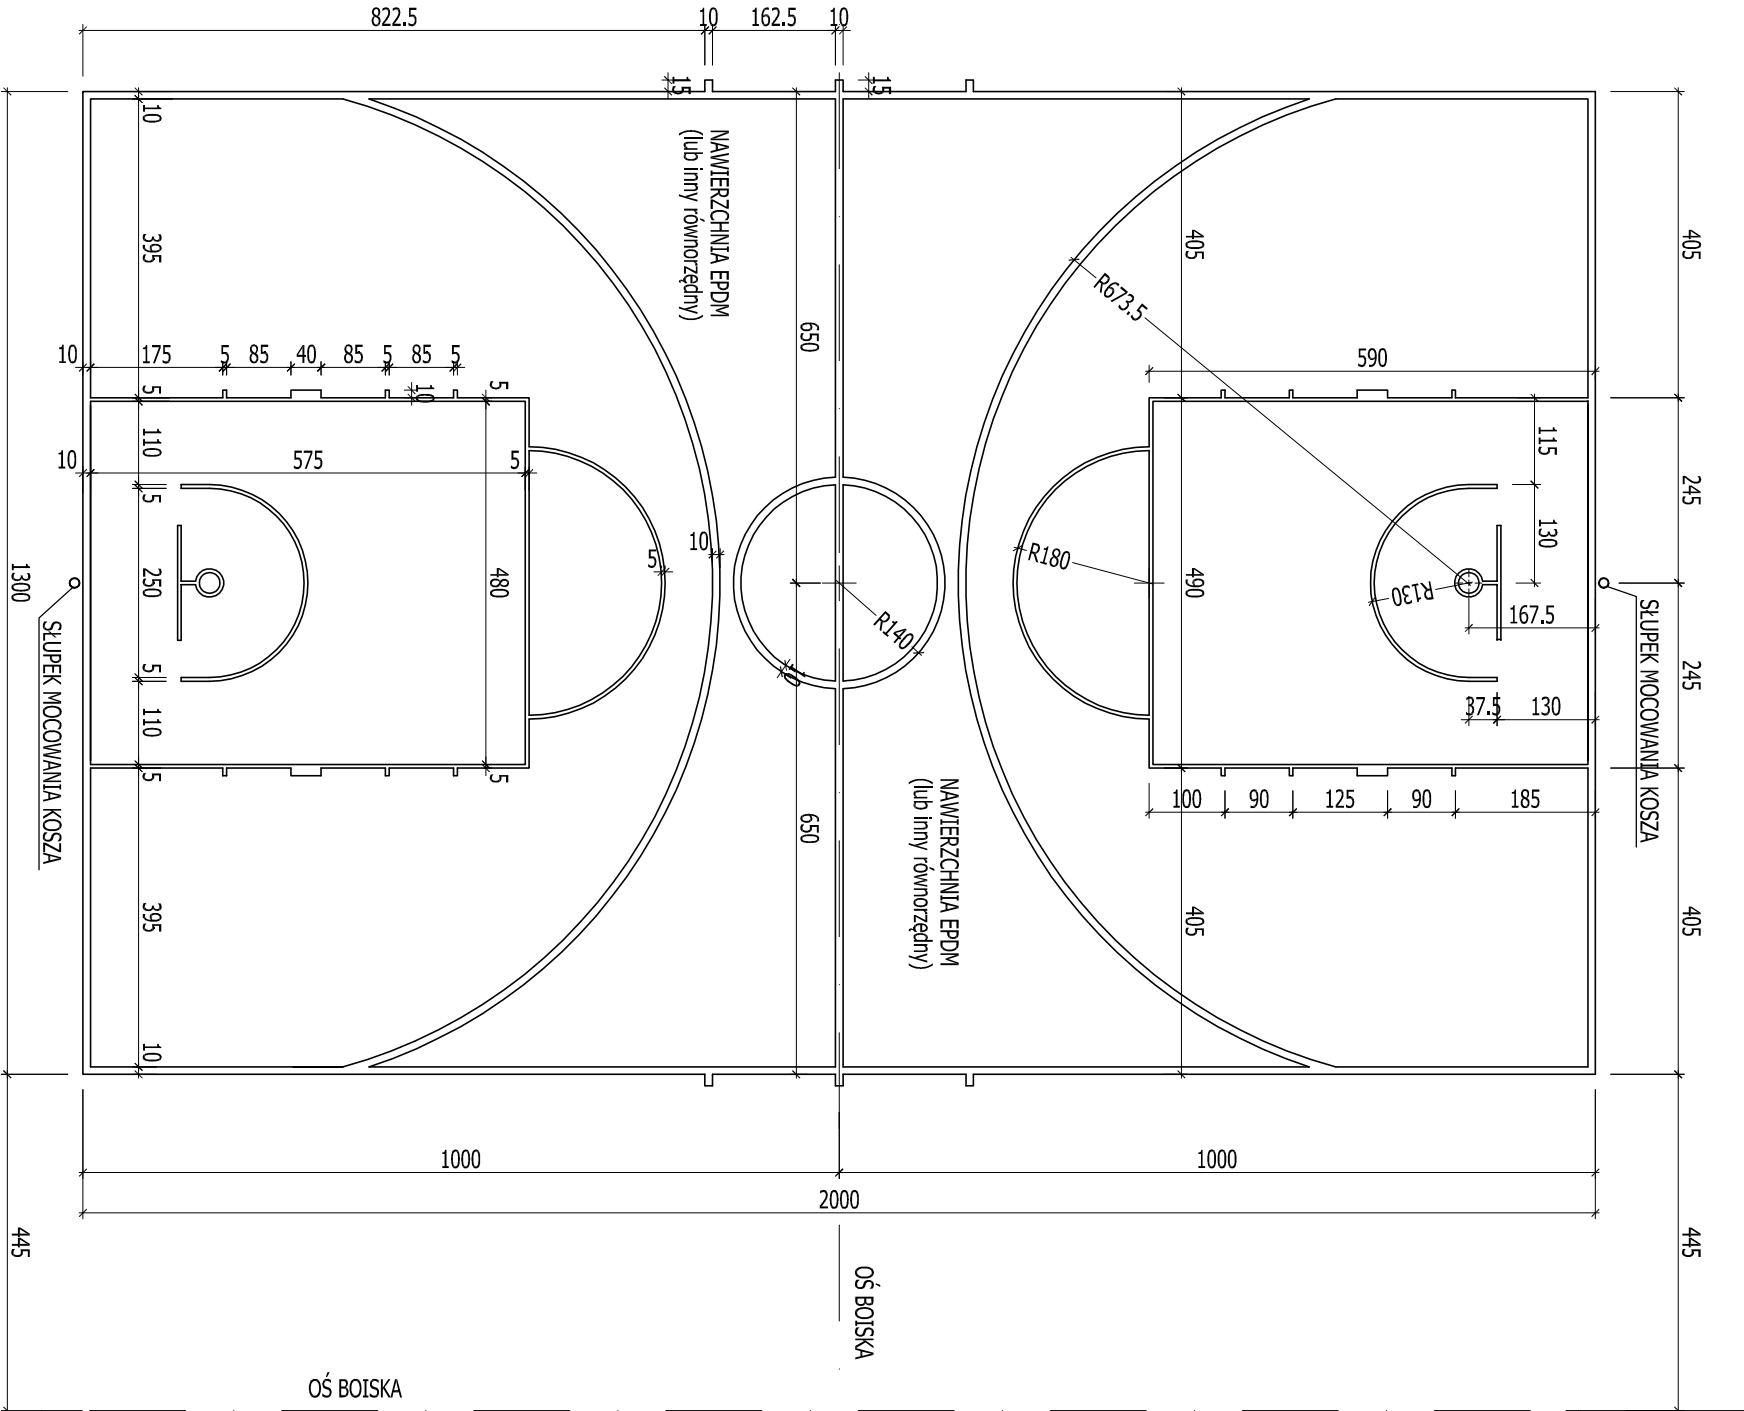

PROJ. BOISKO DO KOSZYKÓWKI 13x20 m - żółte linie gr. 10 i 5cm

Wszelkie prawa zastrzeżone (Dz.U.24/1994.,poz.83., art.115-118)

UWAGI:
ZASADY WYKORZYSTANIA PROJEKTU:
Projekt BOISKA SPORTOWEGO WIELOFUNKCYJNEGO NA
DZIAŁCE EW. NR 63, W MIEJSCOWOŚCI MOKRA WIEŚ, stanowi
niepowtarzalną dokumentację budowlaną przewidzianą do
realizacji z zachowaniem przepisów prawa autorskiego
przysługującego projektantowi; ustawa o prawie autorskim z
1994 roku (dz.u. nr 24 poz.83).
Wszelkie zmiany w projekcie i na etapie realizacji muszą
być wcześniej skonsultowane i zaakceptowane przez
projektanta.
Powielanie i rozpowszechnianie jest zabronione.
1. PRACE PROWADZIC W OPARCU O DOKUMENTACJĘ
WYKONAWCZĄ, USTALENIA Z UZYTEKOWNIKAMI
PROJEKTOWANEGO OBIEKTU ORAZ WYTYCZNE
PRODUCENTÓW OSIĄTECZNE WYBRANEGO SYSTEMU
NAWIERZCHNI SPORTOWYCH
2. PRACE PROWADZIC W OPARCU O DOKUMENTACJĘ
WYKONAWCZĄ ORAZ WYTYCZNE PRODUCENTÓW
AKCESORIÓW I SPRZĘTU SPORTOWEGO OSIĄTECZNE
WYBRANEGO DO REALIZACJI PROJEKTU
3. WSZELKIE ZMIANY, KTÓRE WYKONAWCA ZDECYDUJE SIĘ
WPROWADZIĆ, RÓWNIEŻ TE KTÓRE SŁUŻĄ JEDYNE ZMIANIE
TECHNOLOGI WINNY BYĆ PRZEDSTAWIONE NADZOROWI
AUTORSKIEMU.

±0,00 = 109,30 m np"0-Wisły"

(ZWERYFIKOWAĆ W NATURZE)

DOKUMENTACJA PROJEKTOWO-KOSZTORYSOWA

BUDOWY WIELOFUNKCYJNEGO

BOISKA SPORTOWEGO W MOKREJ WSI

INWESTOR: Urząd Miejski Gminy Tłuszcz

05-240 Tłuszcz, ul. Warszawska 10

NIP: 125-133-48-45, REGON: 550688166

JEDNOSTKA PROJEKTOWA:		tel: 602.44.12.47 biuroformal@wp.pl www.biuroformal.pl	
ZESPÓŁ PROJEKTOWY:			
Inż. Leszek Turak		nr uprawnień SI-301/80	
mgr Inż. Tomasz Grzesiak			
Inż. Monika Cholek			
Inż. Aleksandra Wójdak			

PODSTAWA OPRACOWANIA:
UMOWA NR ID.272.40.2013 z dnia 10.05.2013r.

FAZA:

PROJEKT BUDOWLANY

BRANŻA:

OGÓLNOBUDOWLANA

NAZWA RYS.:

GEOMETRIA BOISKA
DO KOSZYKÓWKI

DATA:	REWIZJA:
31.05.2013	-
SKALA:	NR RYS.:
1 : 100	A-4