

UWAGI:
ZASADY WYKORZYSTANIA PROJEKTU:
Projekt BOISKA SPORTOWEGO WIELOFUNKCYJNEGO NA DZIAŁCE EW. NR 63, W MIEJSCOWOŚCI MOKRA WIEŚ, stanowi niepowtarzalną dokumentację budowlaną przewidzianą do realizacji z zachowaniem przepisów prawa autorskiego przysługującego projektantowi; ustawa o prawie autorskim z 1994 roku (dz.u. nr 24 poz.83).
Wszelkie zmiany w projekcie i na etapie realizacji muszą być wcześniej skonsultowane i zaakceptowane przez projektanta.
Powielanie i rozpowszechnianie jest zabronione.

1. PRACE PROWADZIC W OPARCU O DOKUMENTACJĘ WYKONAWCZĄ, USTALENIA Z UŻYTKOWNIKAMI PROJEKTOWANEGO OBIEKTU ORAZ WYTĄCZNE PRODUCENTÓW OSTATECZNIE WYBRANEGO SYSTEMU NAMIERZCHNI SPORTOWYCH
2. PRACE PROWADZIC W OPARCU O DOKUMENTACJĘ WYKONAWCZĄ ORAZ WYTĄCZNE PRODUCENTÓW AKCESORIÓW I SPRZĘTU SPORTOWEGO OSTATECZNIE WYBRANEGO DO REALIZACJI PROJEKTU
3. WSZELKIE ZMIANY, KTÓRE WYKONAWCA ZDECYDUJE SIĘ, WPROWADZIĆ, RÓWNIEŻ TE KTÓRE SŁUŻĄ JEDYNE ZMIANIE TECHNOLOGI WINNY BYĆ PRZEDSTAWIONE NADZOROWI AUTORSKIEMU.

±0,00 = 109,30 m np"0-Wisły"

(ZWERYFIKOWAĆ W NATURZE)

DOKUMENTACJA PROJEKTOWO-KOSZTORYSOWA
BUDOWY WIELOFUNKCYJNEGO
BOISKA SPORTOWEGO W MOKREJ WSI

INWESTOR: Urząd Miejski Gminy Tuszcz
05-240 Tuszcz, ul. Warszawska 10
NIP: 125-133-48-45, REGON: 55068166

JEDNOSTKA PROJEKTOWA:	
	tel: 602.44.12.47 biuroformal@wp.pl www.budforma.pl
ZESPÓŁ PROJEKTOWY:	
inż. Leszek Turtek	nr. uprawnień S-301/80
mgr inż. Tomasz Grzesiak	
inż. Monika Cholek	
inż. Aleksandra Wójcik	

PODSTAWA OPRACOWANIA:
UMOWA NR ID.272.40.2013 z dnia 10.05.2013r.


FAZA: PROJEKT BUDOWLANY

BRANŻA: OGÓLNOBUDOWLANA

NAZWA RYS.:
KORT TENISOWY
GEOMETRIA

DATA: 31.05.2013
REWIZJA: -

SKALA: 1 : 100
NR RYS.: A-5

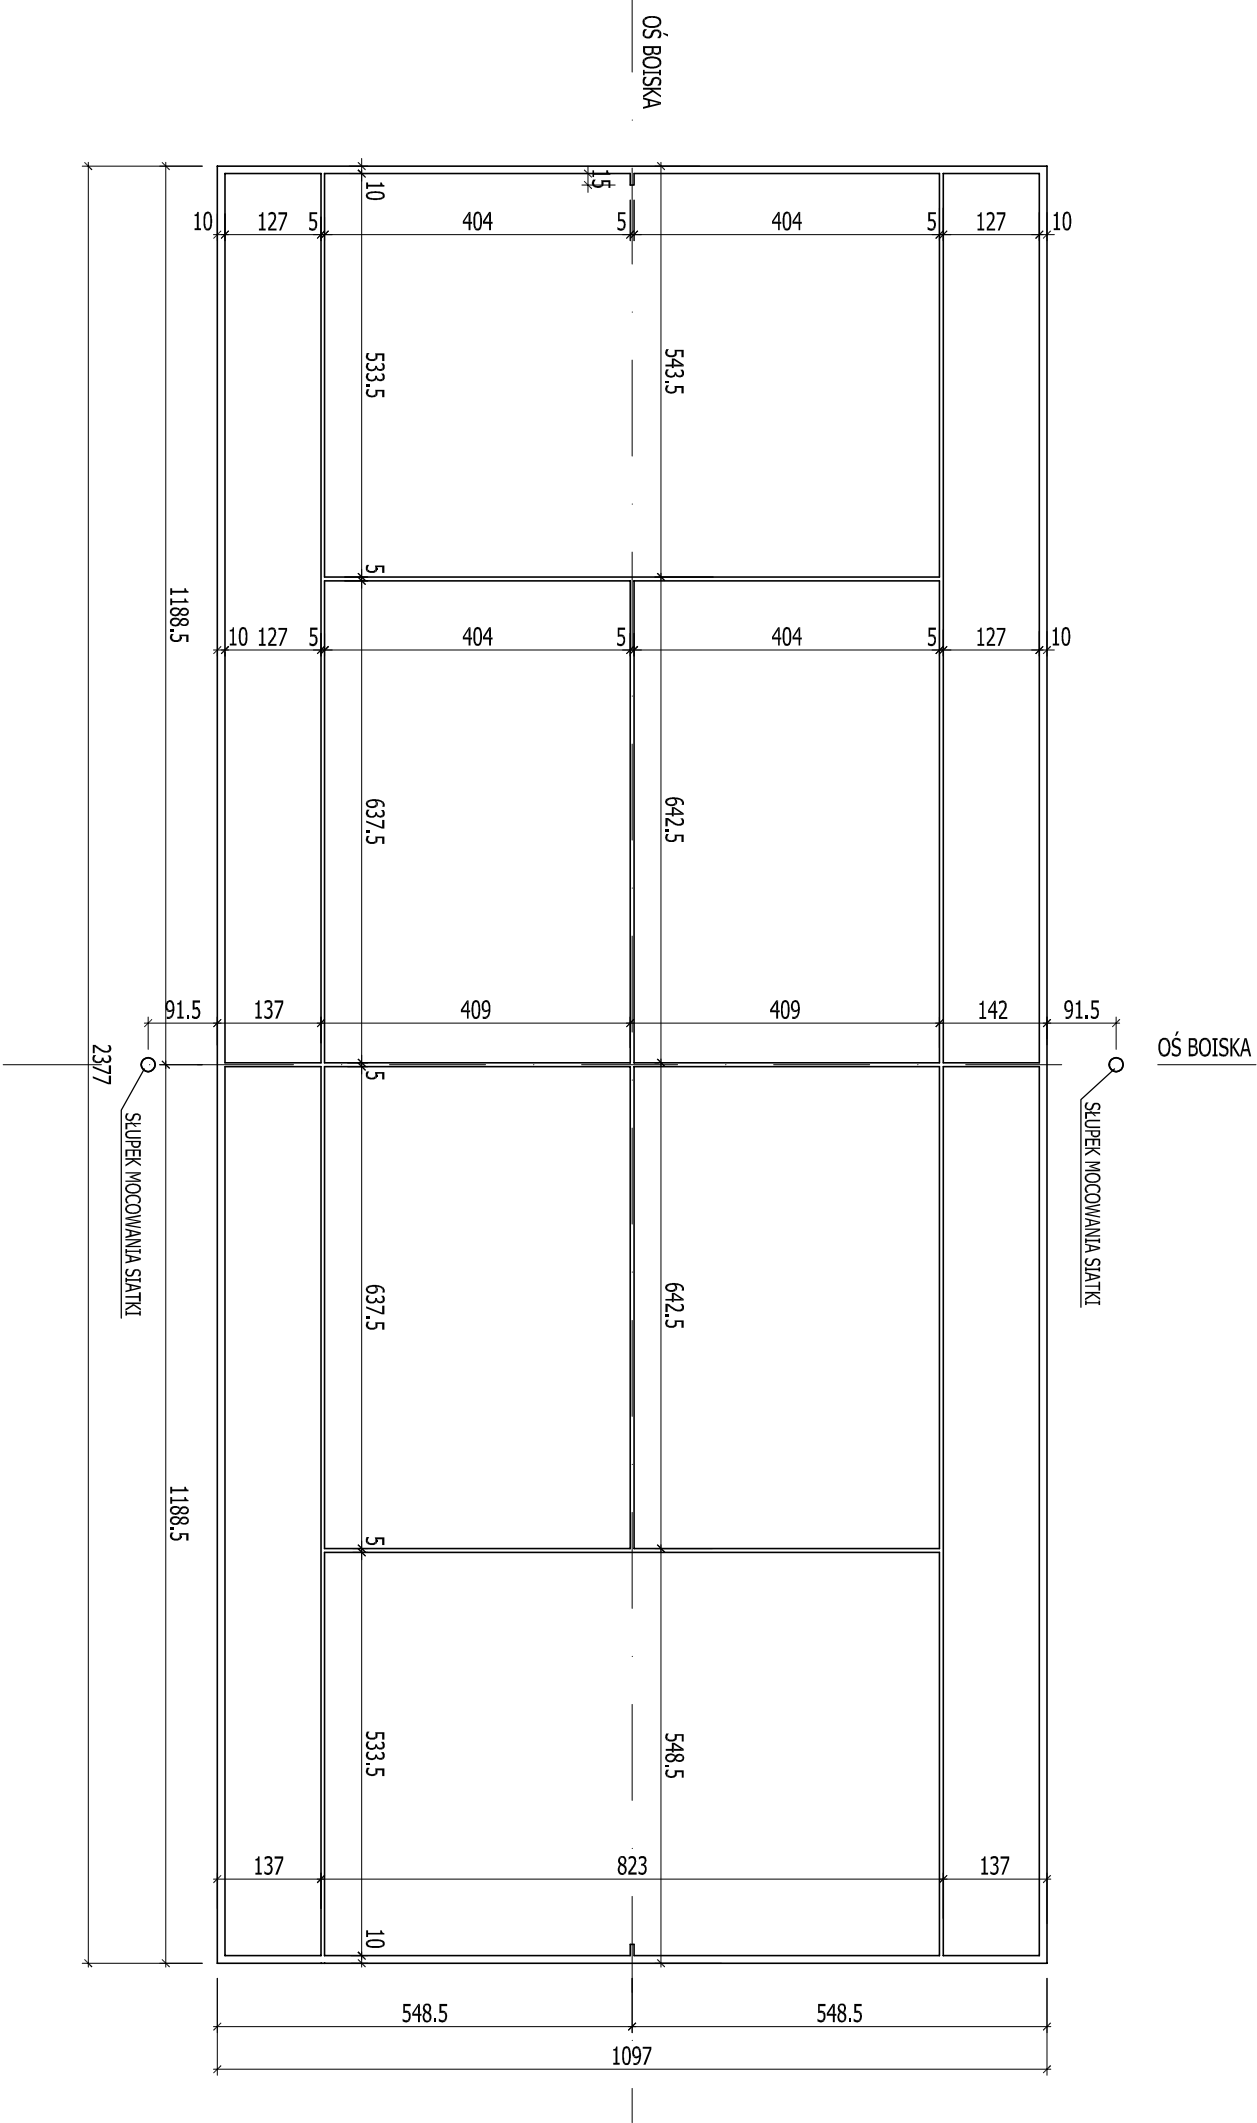

PROJ. KORT TENISOWY 10,97x23,77 m - zielone linie gr. 10 i 5cm

Wszelkie prawa zastrzeżone (Dz.U.24/1994.,poz.83., art.115-118)