


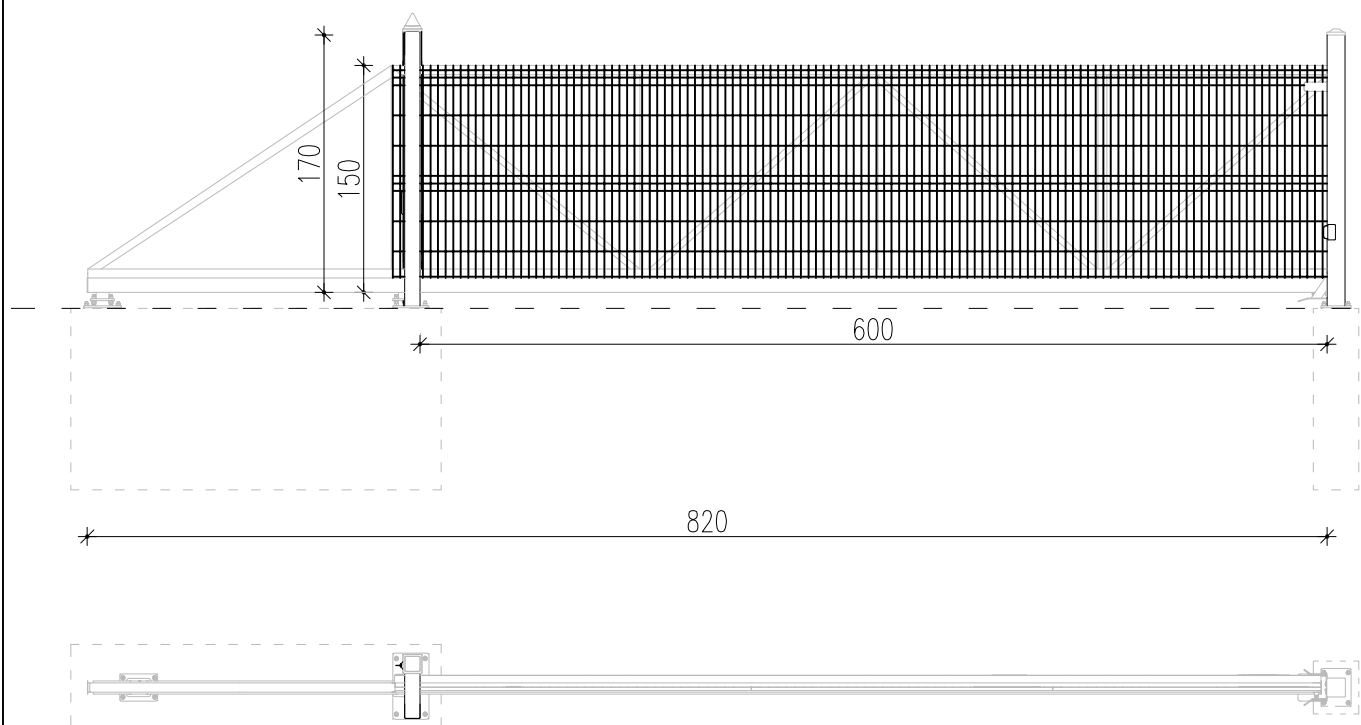

Brama przesuwana B1 – szer. 600cm

Brama przesuwana samonośna ze słupami. Zestaw jezdno - prowadzący
 Zestaw zamkowy, Pochwyt ręcznego otwierania
 Wypełnienie: Panel przetłaczany standard,
 Profil 20x20, 25x25 [mm] wspawany na wprost lub pod kątem 45% (tzw. układ karo)
 Szyna prowadząca : Ceownik polzamknięty 80x80x4 [mm] dla bram L ≤ 6,00 m prześwit dolny ≈ 90mm
 Profil ramy 50X50[mm]
 Profil słupa 60x60 [mm]
 Zabezpieczenie antykorozyjne: Ocynk ogniowy + poliestr wg palety RAL
 Fundamenty betonowe

Wszystkie wymiary podane na rysunku muszą zostać sprawdzone na miejscu budowy. Rysunek jest schematyczny.

NR RYS. A/	TEMAT:	PROJEKT BUDOWLANY BUDOWY STACJI UZDATNIANIA WODY NA DZIAŁCE NR. 261/1 256/6, 256/8, 256/9 W MIEJSCOWOŚCI ŁYSOBYKI GM. TŁUSZCZ		
DATA: 17 07 2014r.	ADRES:	Łysobyki gm. Tłuszcz		
	INWESTOR:	Urząd Miejski w Tłuszczu ul. Warszawska 10 05-240 Tłuszcz		
SKALA: 1:50	NAZWA RYSUNKU: BRAMA WJAZDOWA			
PROJEKTOWAŁ:	mgr inż. arch. Piotr Kuczyński		NR UPRAWNIENIE: BI 27/01	
WSPÓŁPRACA:	Justyna Baciocha		—	
SPRAWDZIŁ:	mgr Inż. arch. Paweł Kuczyński		NR UPRAWNIENIE: BI 111/01	
				NR STR.