krawężnik betonowy uliczny, ścięty, o przekroju 15x30cm	
podsypka cementowo - piaskowa 1:4	
ława z chudego betonu B-10	

N1	
8cm	warstwa ścieralna z kostki brukowej betonowej
5cm	podsypka piaskowa,
20cm	warstwa podbudowy z kruszywa kamiennego łamanego o frakcji 0/32 stabilizowanego mechanicznie
16cm	z piasku stabilizowanego mechanicznie frakcja ziaren 0,075-2,0mm
	grunt rodzimy

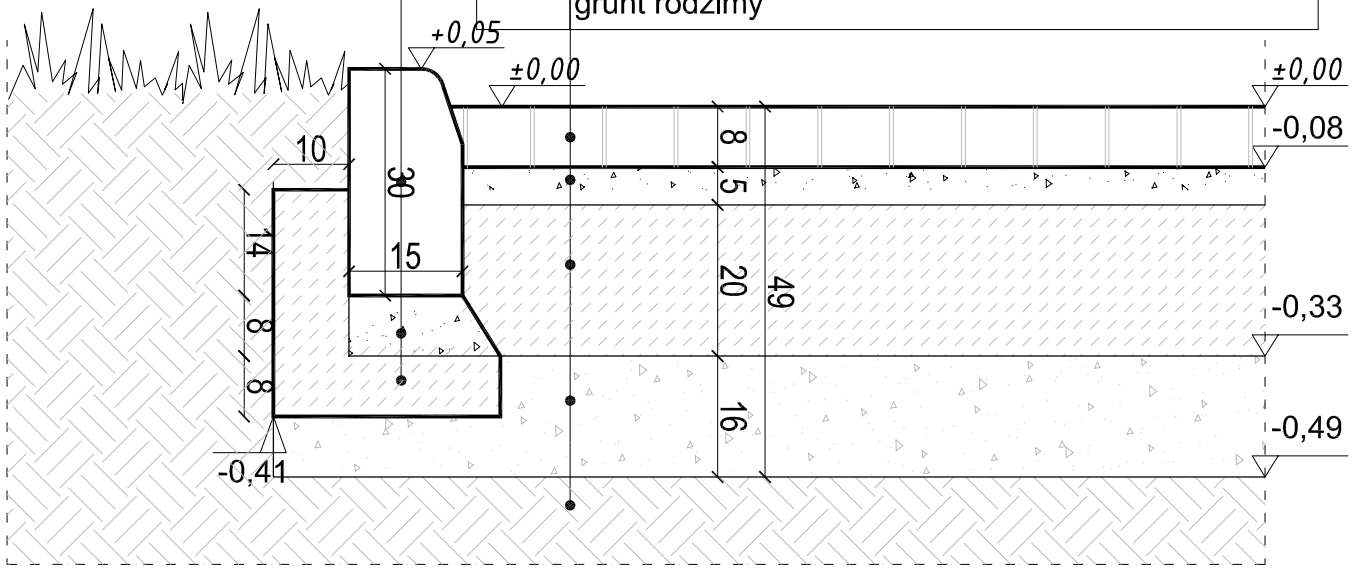

SZCZEGÓŁ B
SKALA 1:10
KRAWĘŻNIK I PRZEKRÓJ PRZEZ DROGI DOJAZDOWE I PLAC MANEWROWY