


Przekrój posadowienia drenazu PEHD Ø250mm (15% perforowany)

Posadowienie w terenie zielonym.

SKALA 1:20

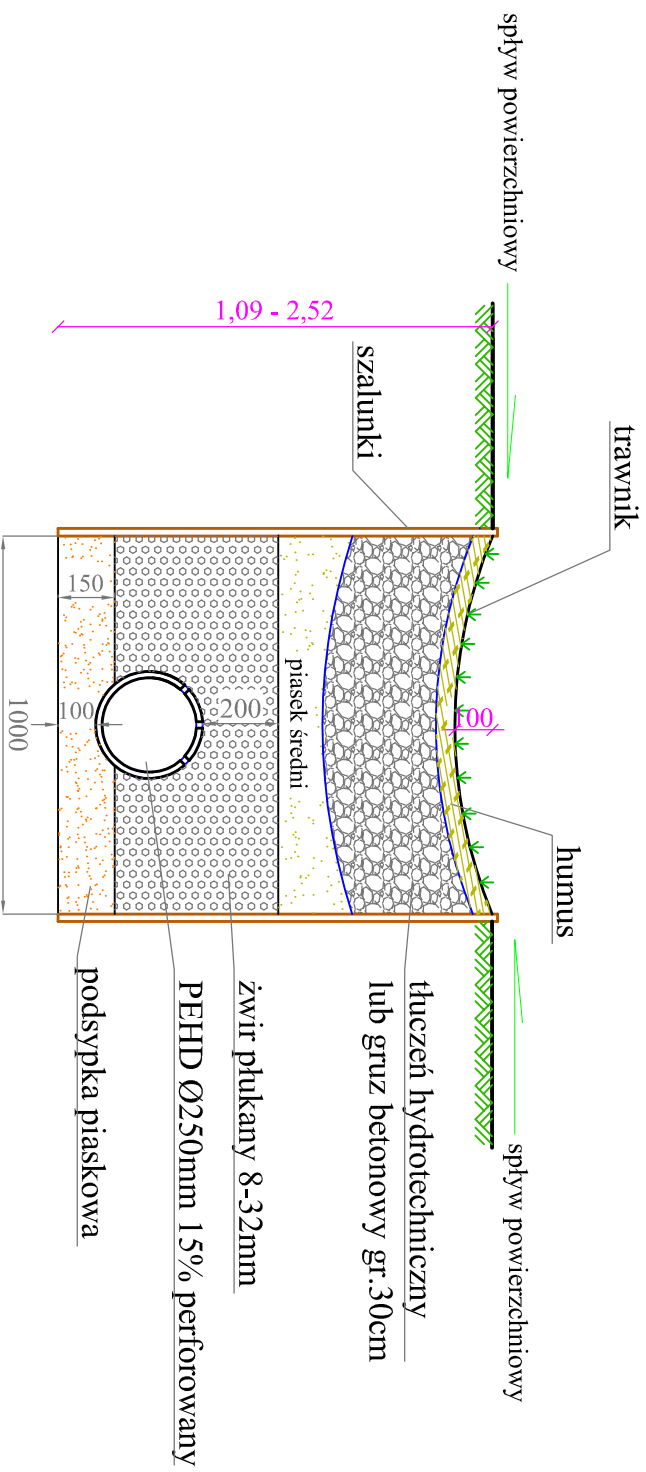

Projekt budowlany budowy kanałów drenazowych w drogach
gminnych ulic Zawilcowej, Piotra Sasina i Michała
Wołodajowskiego w miejscowości Dziecioty Gmina Tuszcz
dz.ew.nr 352, 320/21, 321/1, 321/17, 321/26, 412/4 i 319/10.

Investor: Gmina Tuszcz
ul. Warszawska 10, 05-240 Tuszcz

Projektant: mgr inż. Andrzej Makiela
nr upr. St-617/87

Sprawdzający: inż. Tadeusz Gut
nr upr. 383.Wa/74

Opracowanie: inż. Katarzyna Makiela-Wnuk

Data: sierpień 2013