


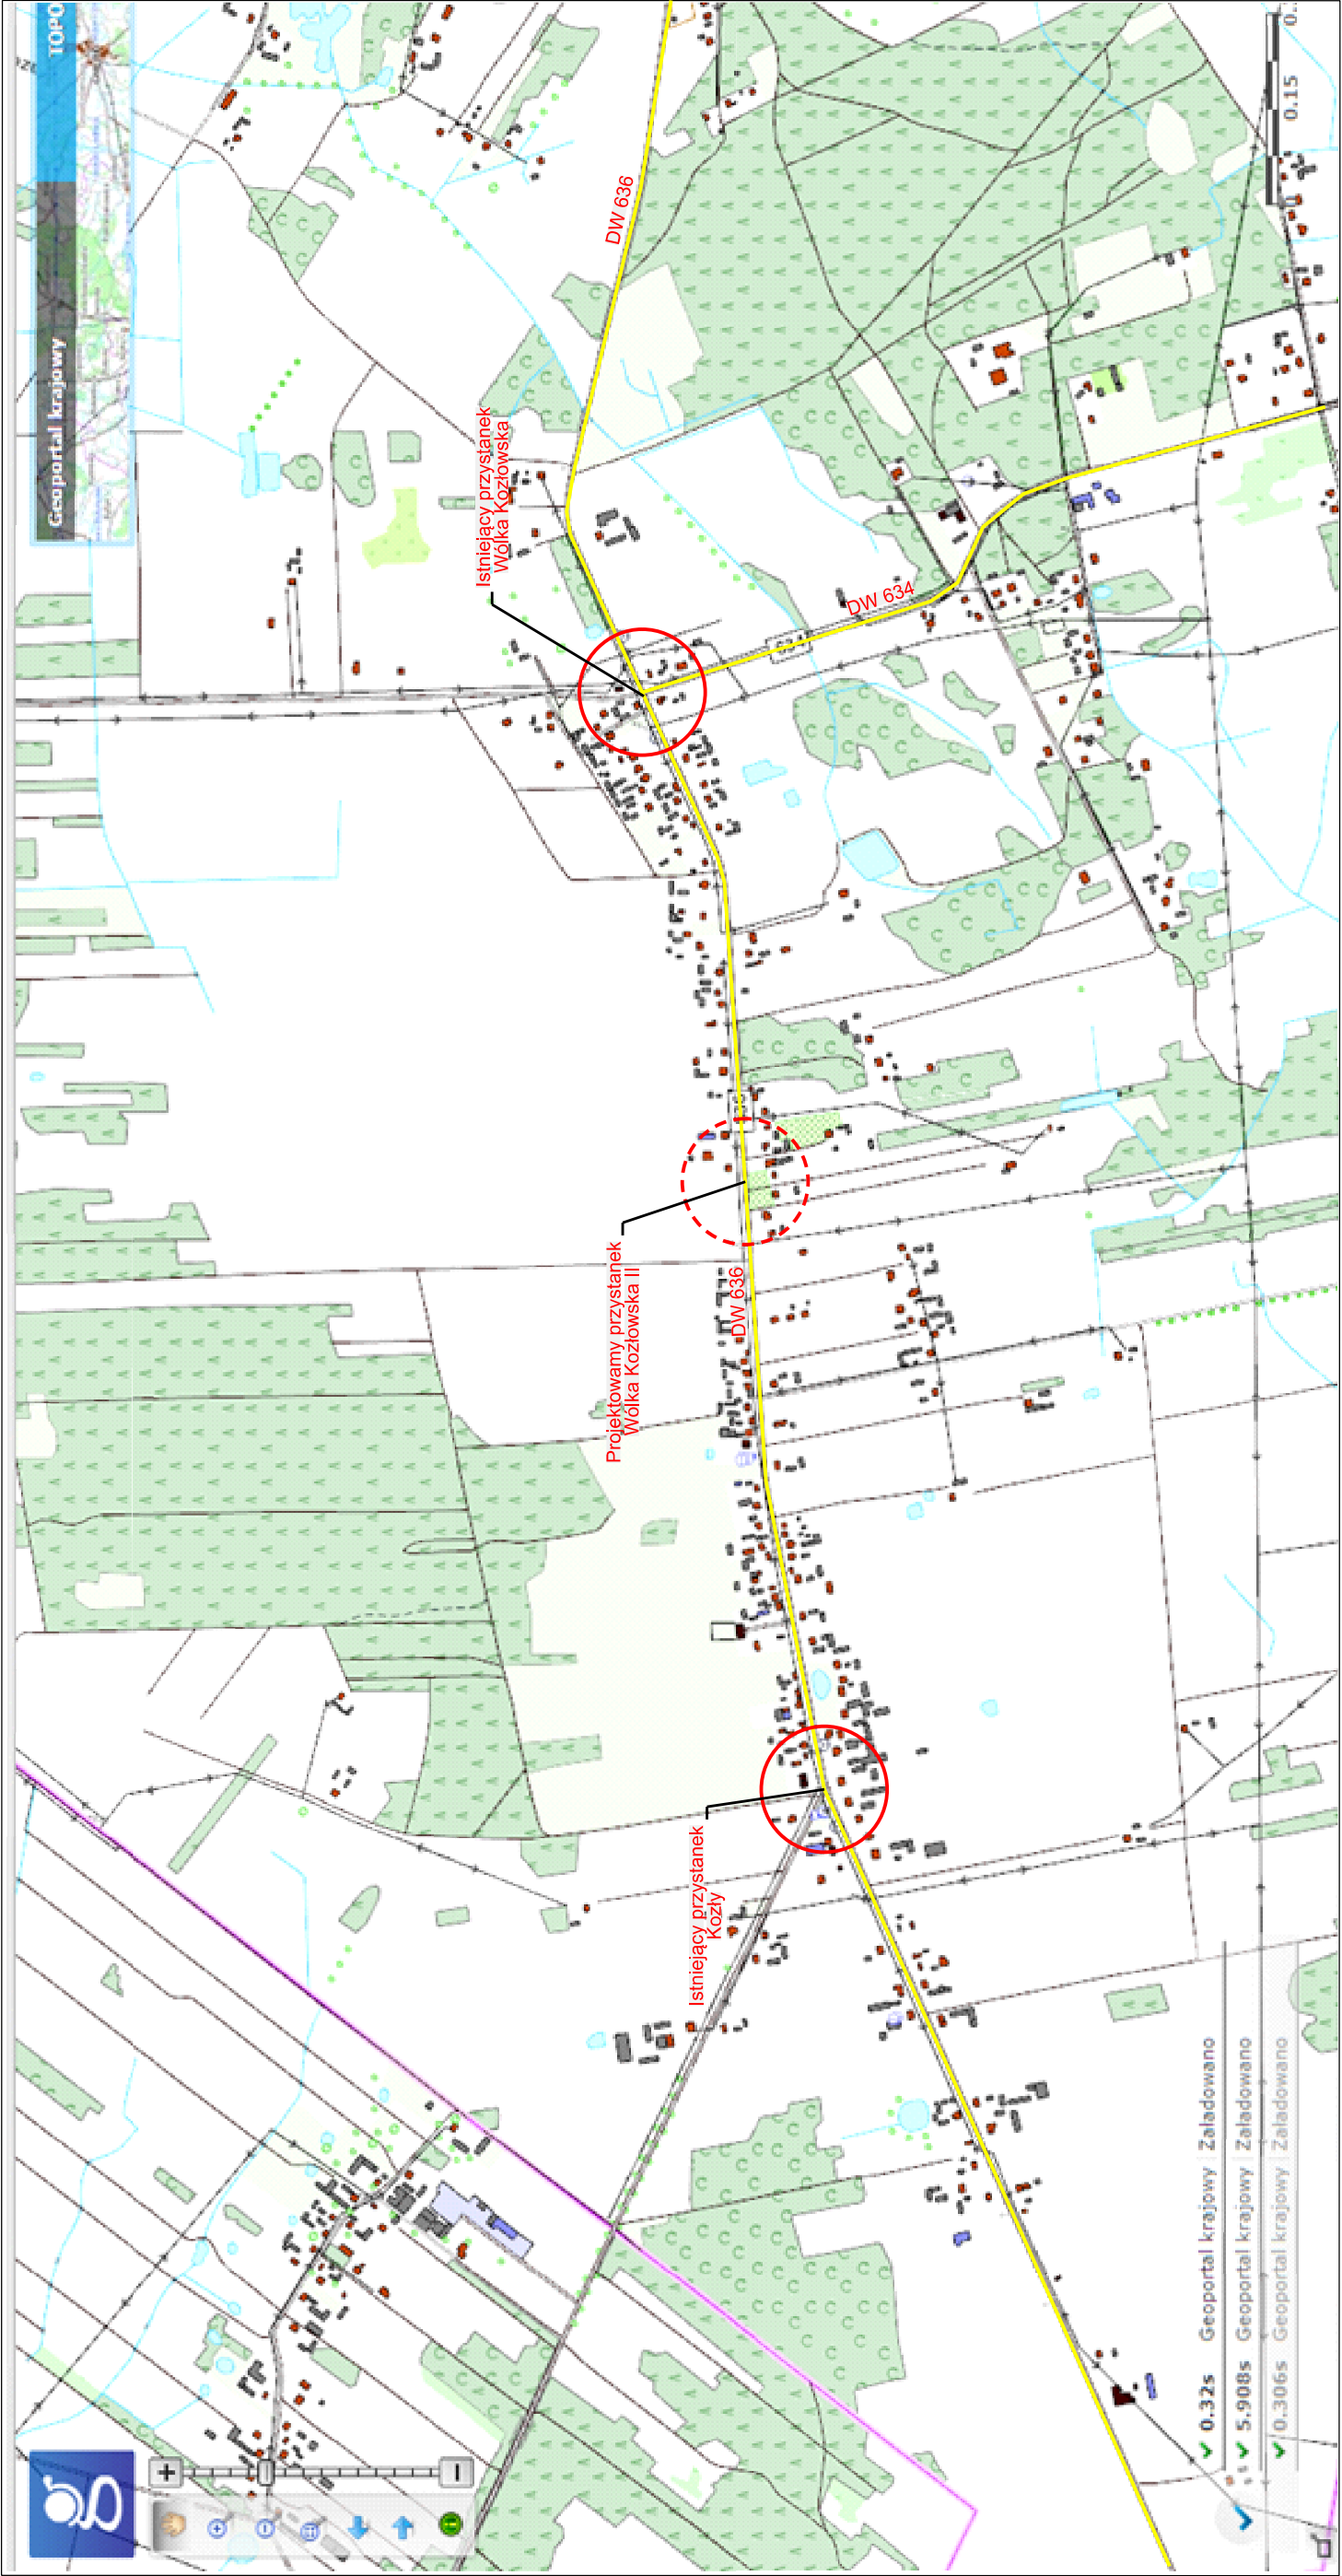

Wykonawca: Gmina Tłuszcz 05-240 Tłuszcz ul. Warszawska 10			
Nr tomu: 1	Obszar budowlany: Wykonanie projektu przystanku komunikacyjnego Wólka Kozłowska II		
Brandz: DROGOWA	Typu rysunku: ORIENTACJA Droga Wojewódzka nr 636 Szosa Jadowska		
Kosz. GPV:			
Data opracowania: 01.2015	Skala: 1:10000	Nr rys.: 1	Arkusz: 1/1