


RZUT PIWNIC

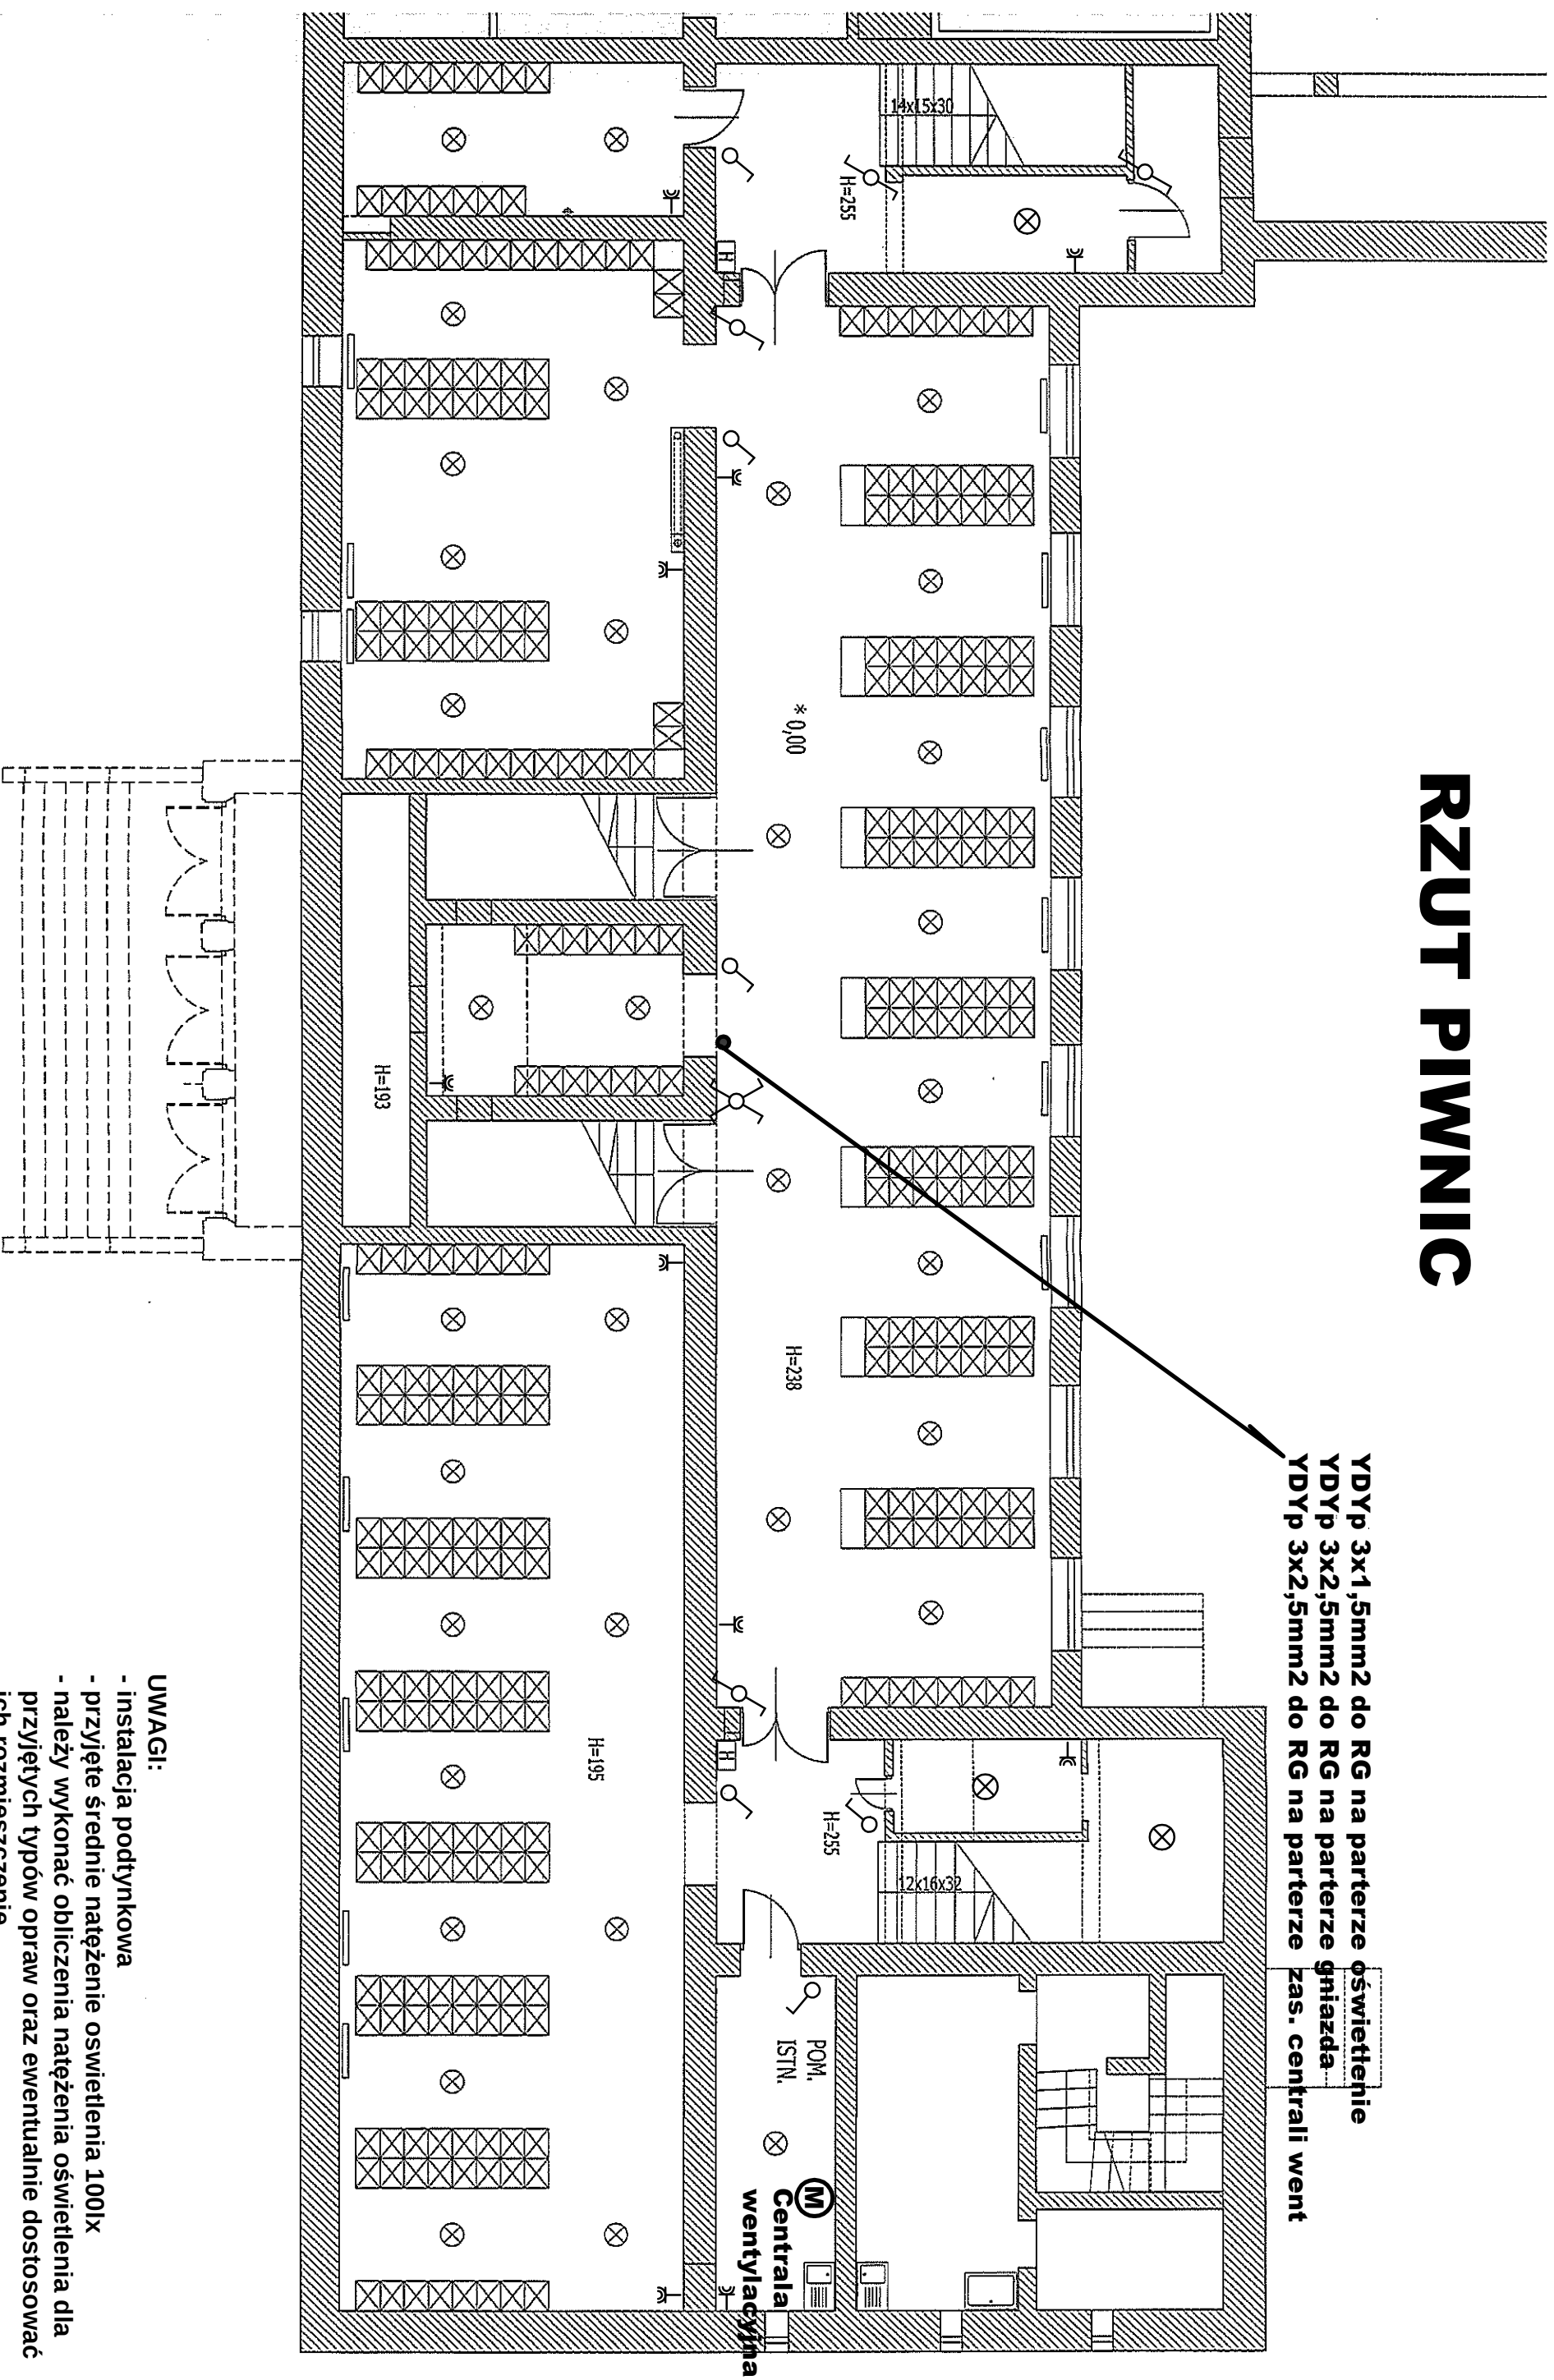

YDYP 3x1,5mm2 do RG na parterze oświetlenie
YDYP 3x2,5mm2 do RG na parterze gniazda
YDYP 3x2,5mm2 do RG na parterze zas. centrali went

UWAGI:

- instalacja podtynkowa
- przyjęte średnie natężenie oświetlenia 100lx
- należy wykonać obliczenia natężenia oświetlenia dla przyjętych typów opraw oraz ewentualnie dostosować ich rozmieszczenie
- oprawy plafonierzy okrągłe LED 12-16W IP54 kolor biały
- oprawy w pomieszczeniu szatni (wys 1.95) zaleca się montować na ścianach przy stropie