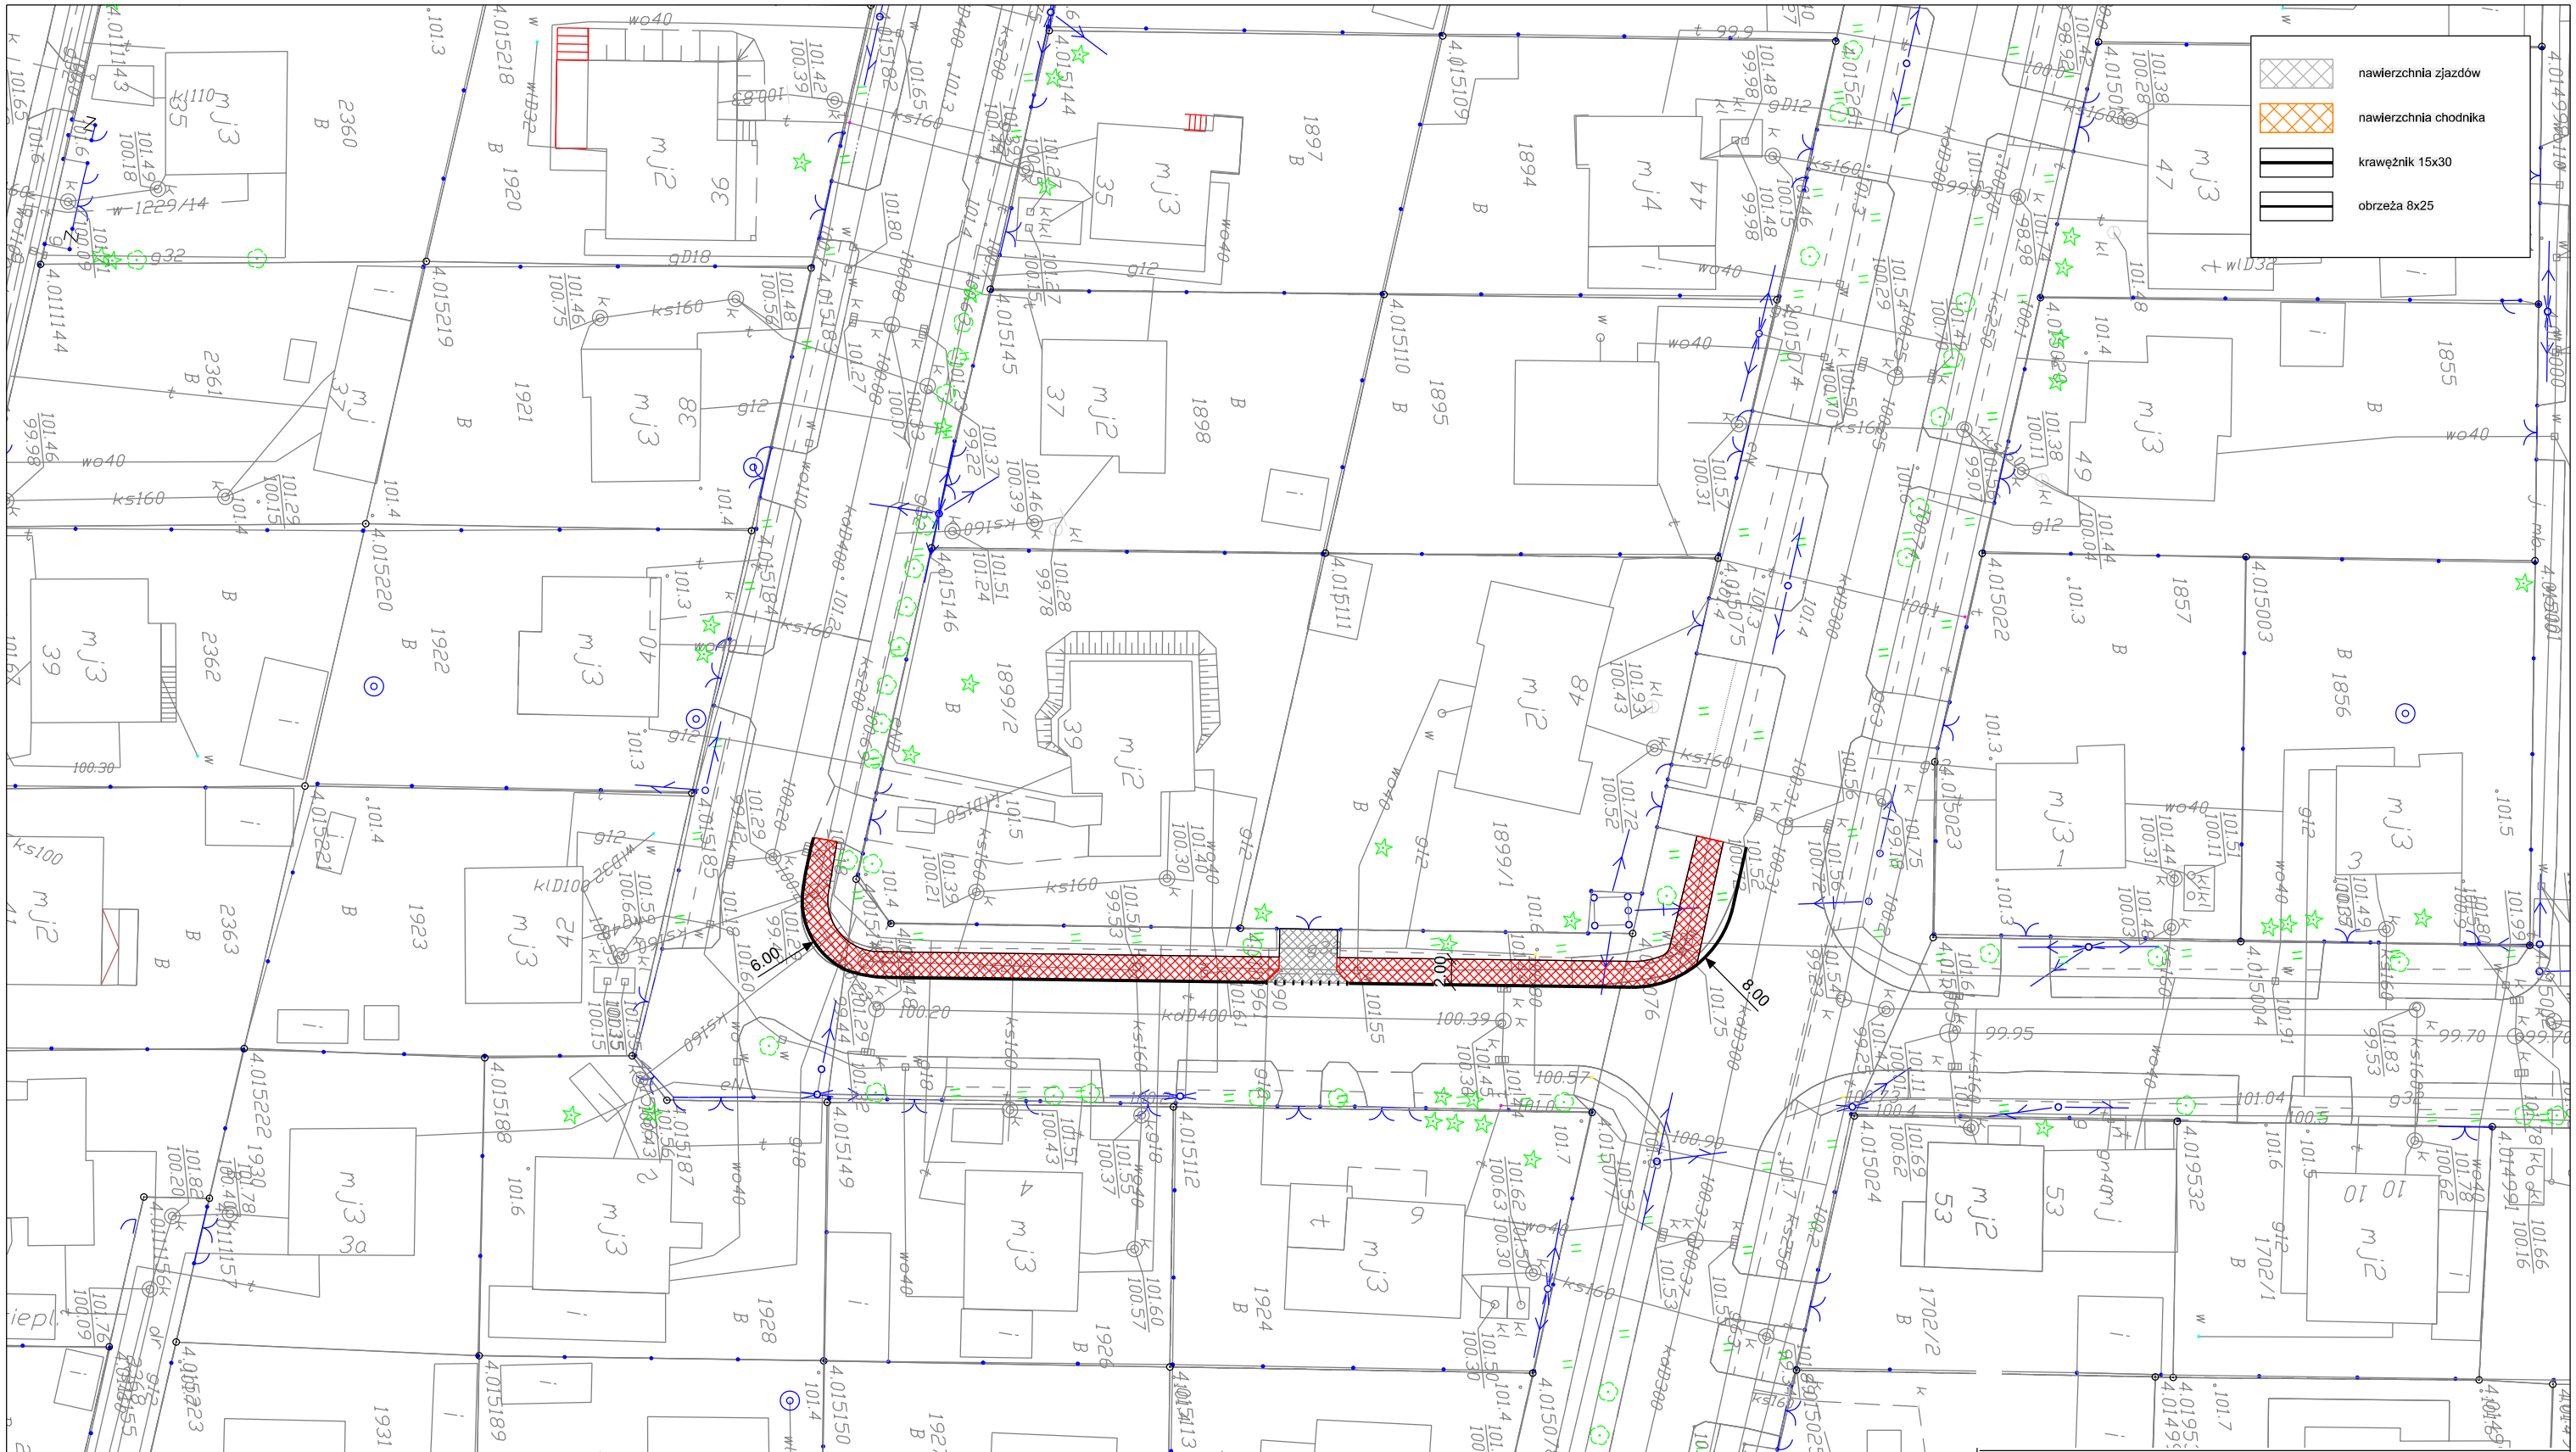

Wykonawca:	Gmina Tłuszcz 05-240 Tłuszcz ul. Warszawska 10
Nr tomu: 1	Obiekt budowlany: Modernizacja chodników na ulicy Wiśniowej w Tłuszczu
Branża: DROGOWA	Tytuł rysunku: Plan Sytuacyjny
Kod CPV:	

Data opracowania:	Skala:	Nr rys.:	Arkusz:
04.2016	1:500	1	1/2