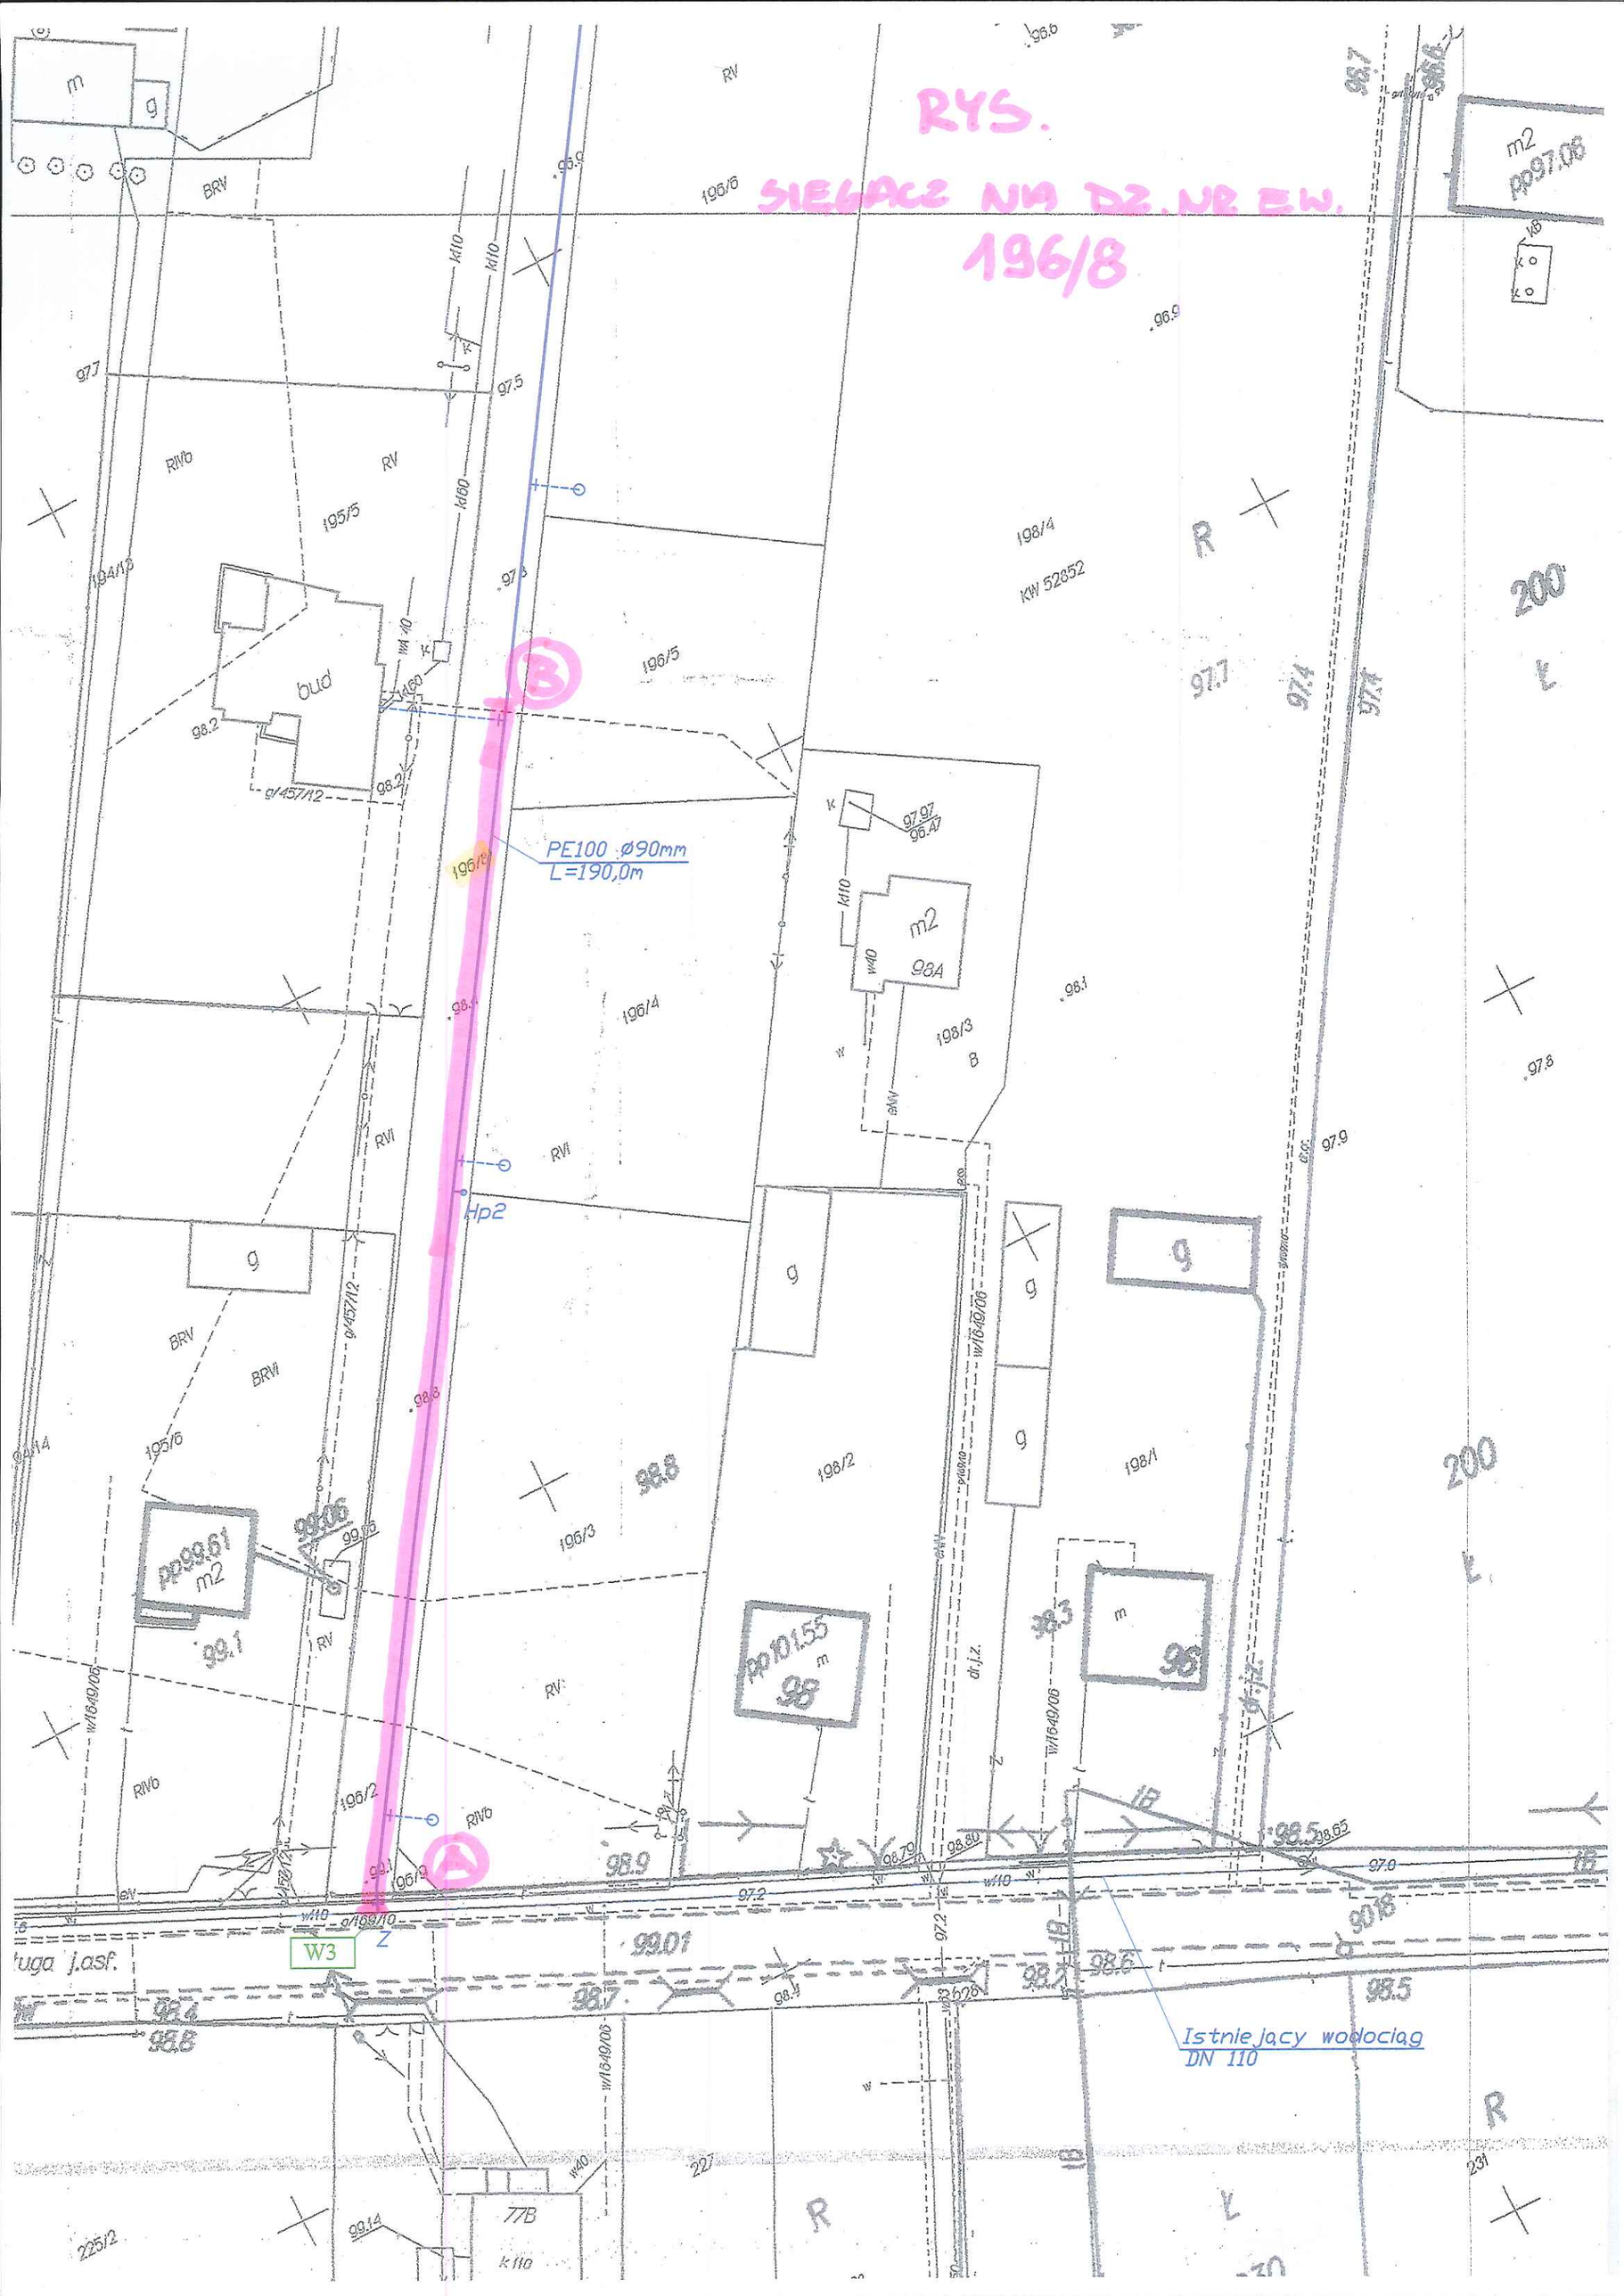
RYS.
SIĘGACZ NA DZ. NR EW.
196/8
PE100 ø90mm
L=190,0m
Hp2
W3
Istniejący wodociąg
DN 110
bud
m2
pp97.06
pp99.61
pp101.55
98
96
200
R
Ł