


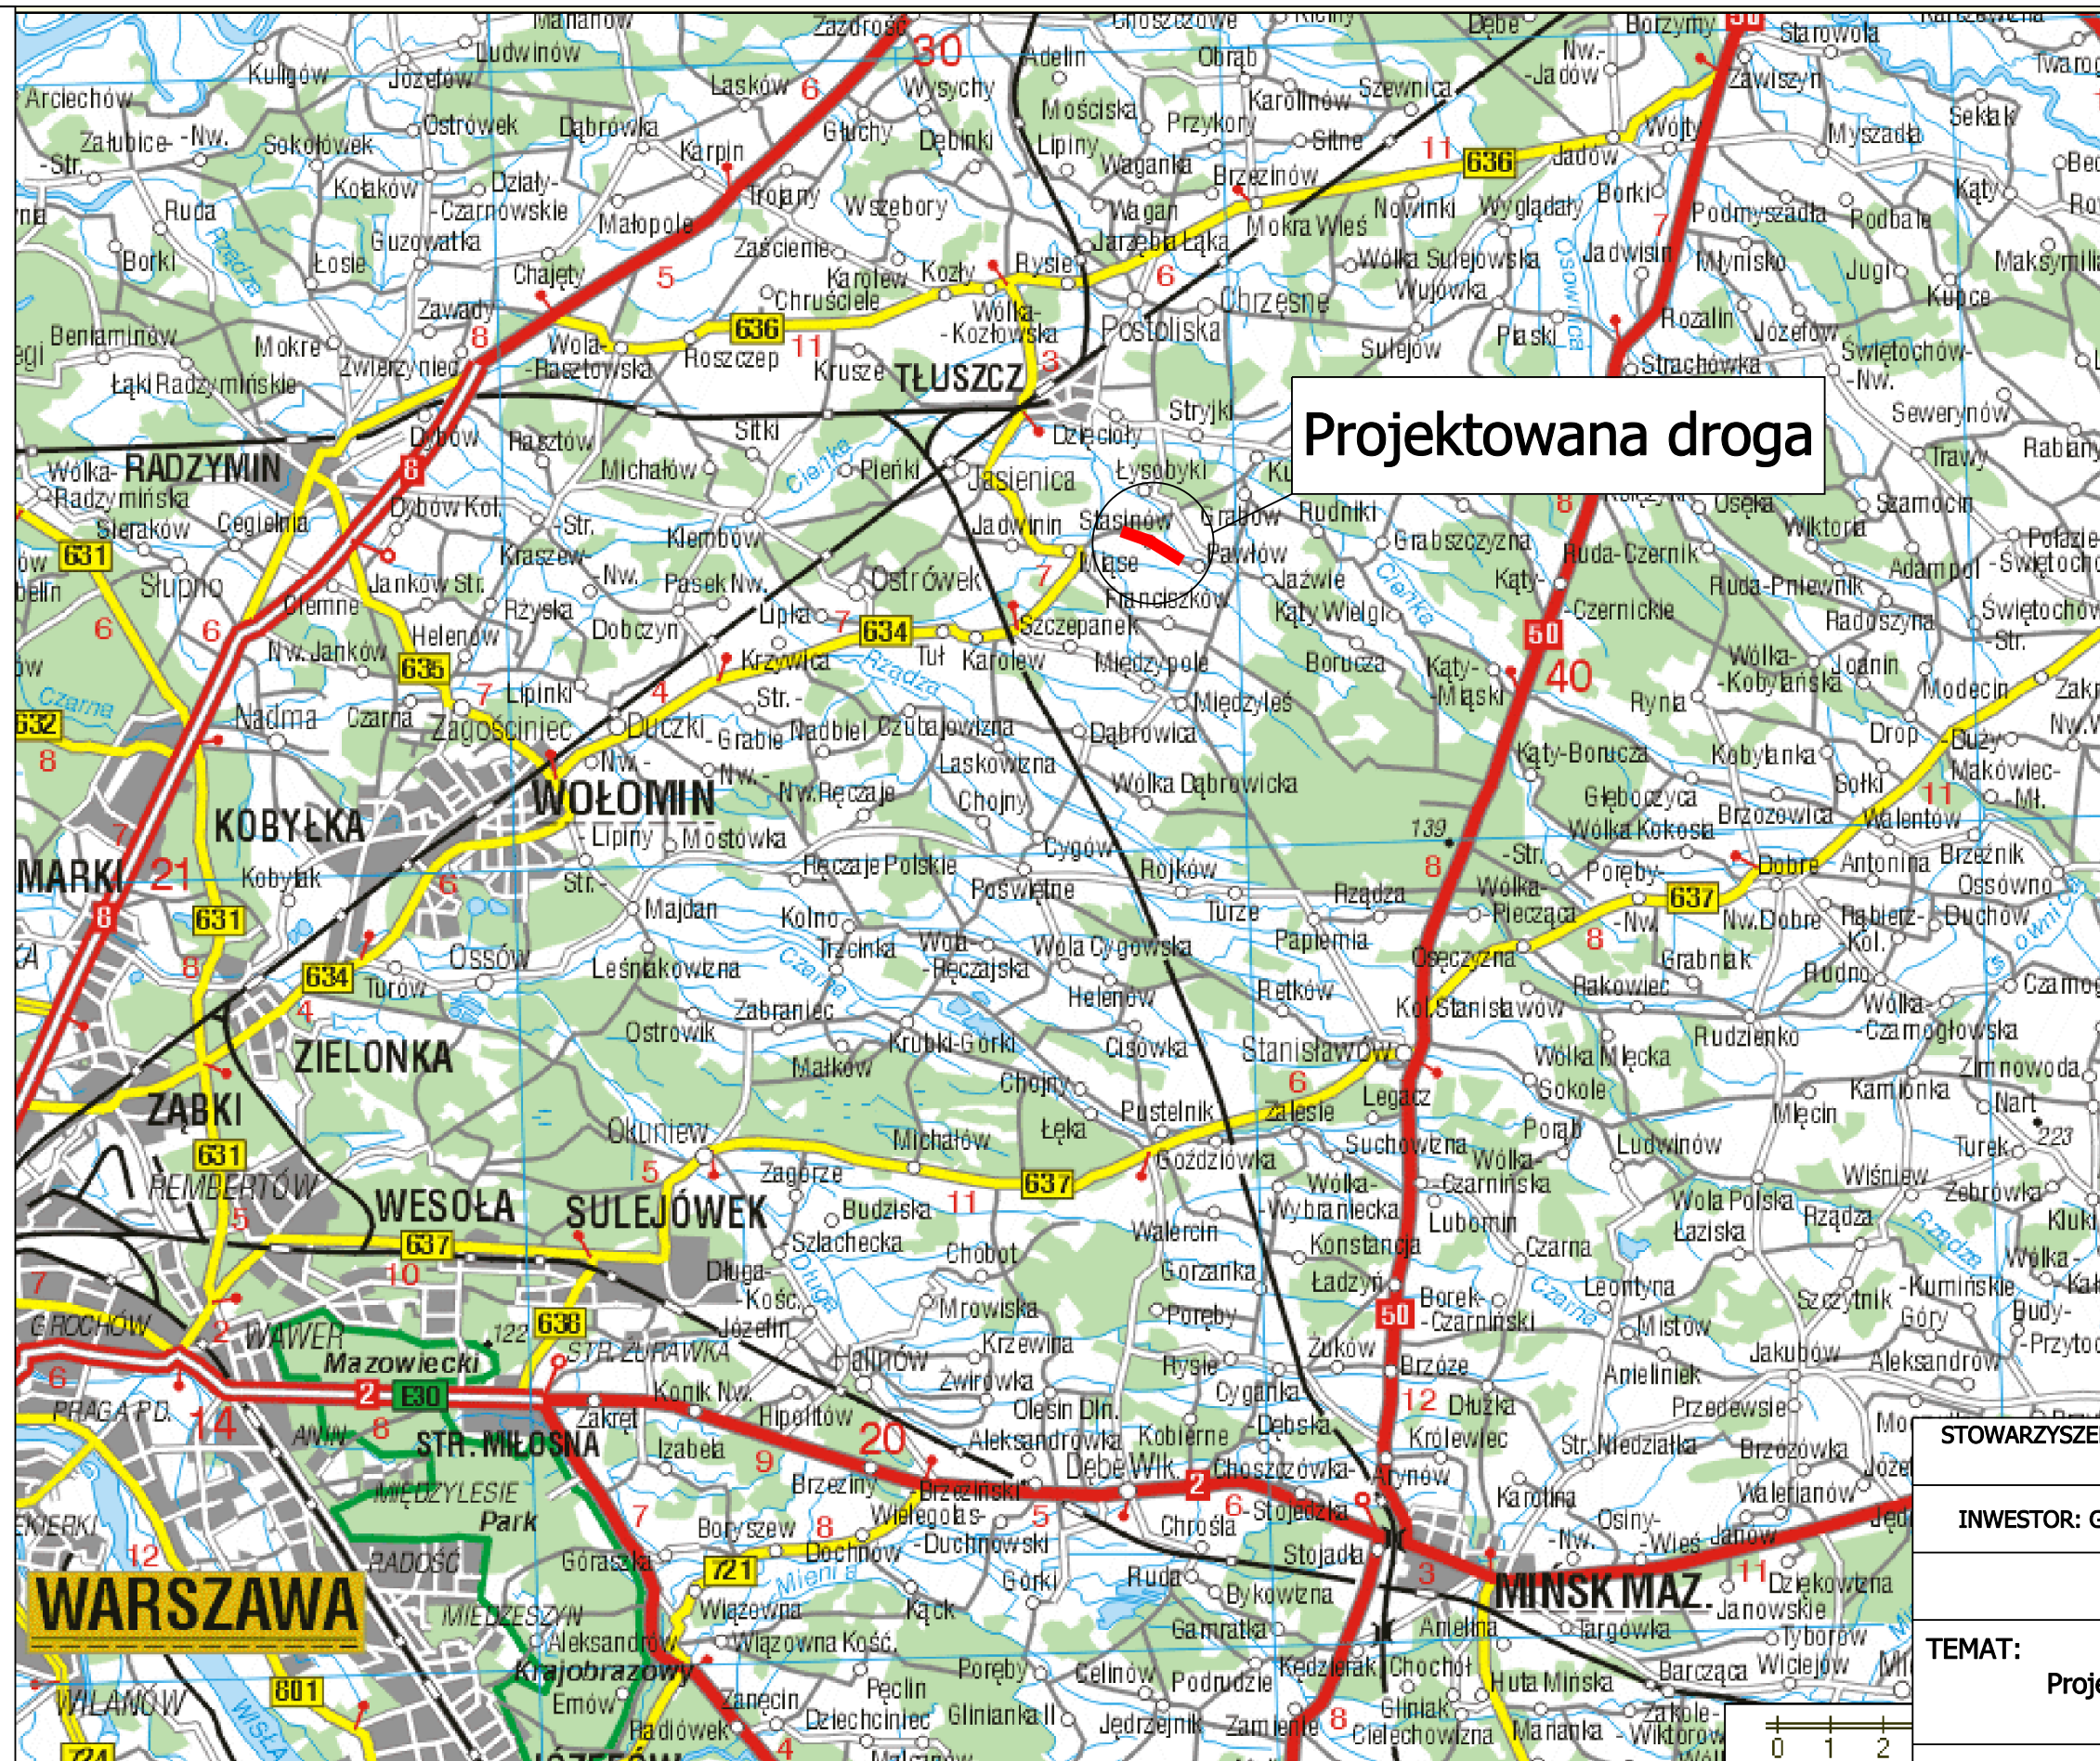

Projektowana droga

STOWARZYSZENIE INŻYNIERÓW I TECHNIKÓW KOMUNIKACJI RP
Oddział w Lublinie

INWESTOR: Gmina Tłuszcz, ul. Warszawska 10, 05-240 Tłuszcz

Nr umowy: 272.21.2012.2
z dnia 20.06.2012

TEMAT:
Projekt drogi gminnej w m. Pawłów

Plan orientacyjny

Funkcja	Imię i Nazwisko	Podpis	Numer uprawnień	SKALA jak na rys.
Projektant	Krzysztof Sławiński		LUB/0153/POOD/09	DATA październik 2012
Weryfikator	Zbigniew Mitura		WZDP 2m/2040/200/66	RYS. 1.