


PROFIL PODŁUŻNY ROWU D-12

Wariant II

Skala 1 : 100/5000

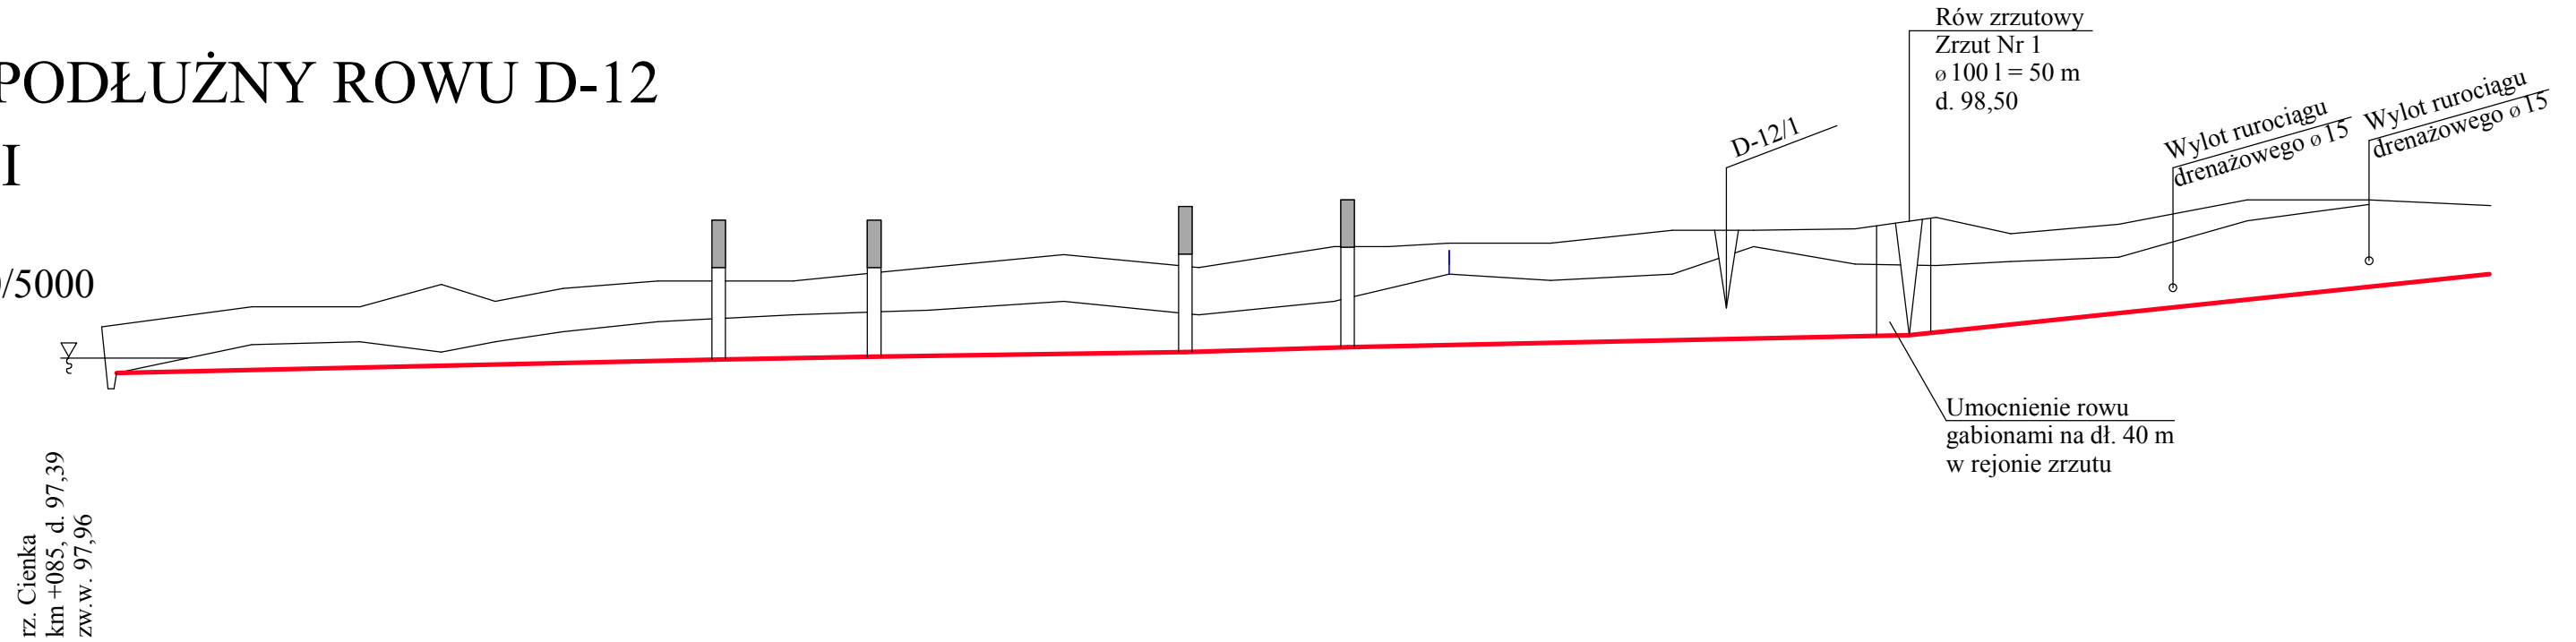

P.P. 85,00

P.P. 85,00	Zastawka betonowa zniszczona d. 98,78	
Rzędne terenu	97,74	98,45	98,16	98,72	98,20	98,72	98,05	99,05	98,20	98,80	98,35	98,99	98,50	99,15		98,60	99,10	98,67	99,30	98,80	99,49	98,60	99,30	98,80	99,60	99,61	99,63	99,66	99,83	99,85	99,87	99,33	100,04	99,39	99,80	99,45	99,94	100,30	100,23	100,30	100,22
Rzędne dna istniejącego	
Rzędne zwierciadła wody zaniwelowane	
Głębokości istniejące	0,71	0,56	0,52	1,00	0,60	0,64	0,65		0,50	0,63	0,69	0,70	0,80		0,43	0,55	0,63	0,24	0,52	0,71	0,47	0,49	0,31	0,07																	
Rzędne dna projektowane	97,76	97,94													97,98	98,05										98,12	98,30										99,20				
Głębokości projektowane	0,67																										1,74										1,02				
Wymiary istniejące	2,5 0,7	
Wymiary projektowane	Szerokość dna 1,5 m nachylenie skarpy 1:1,5	
Spadki projektowane	0,4‰ 1360																2,3‰ 390																								
Umocnienia	Darniowanie skarp pasem 1,0 m, powyżej obsiew	
Odległości	100	80	60	40	50	70	100	100	100	100	100	40	45	75	90	60	75	60	55	80	90	90	90																		
Hektometry	