



MIEJSCOWY PLAN ZAGOSPODAROWANIA PRZESTRZENNEGO DLA CZĘŚCI MIASTA TŁUSZCZA


RYСУNEK PLANU

SKALA 1:1000

0 10 20 30 40 50m




WYRYS ZE STUDIUM UWARUNKOWAŃ I KIERUNKÓW
ZAGOSPODAROWANIA PRZESTRZENNEGO GMINY TŁUSZCZ

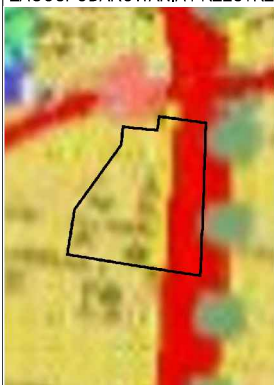

- granicz obszaru objętego planem
- obszary osadnictwa
- drogi wojewódzkie:
 - modernizacja i rozbudowa
 - ścieżki rowerowe

Załącznik Nr 3
do Uchwały Nr XXV.362.2018
Rady Miejskiej w Tłuszczu
z dnia 27 lutego 2018 r.

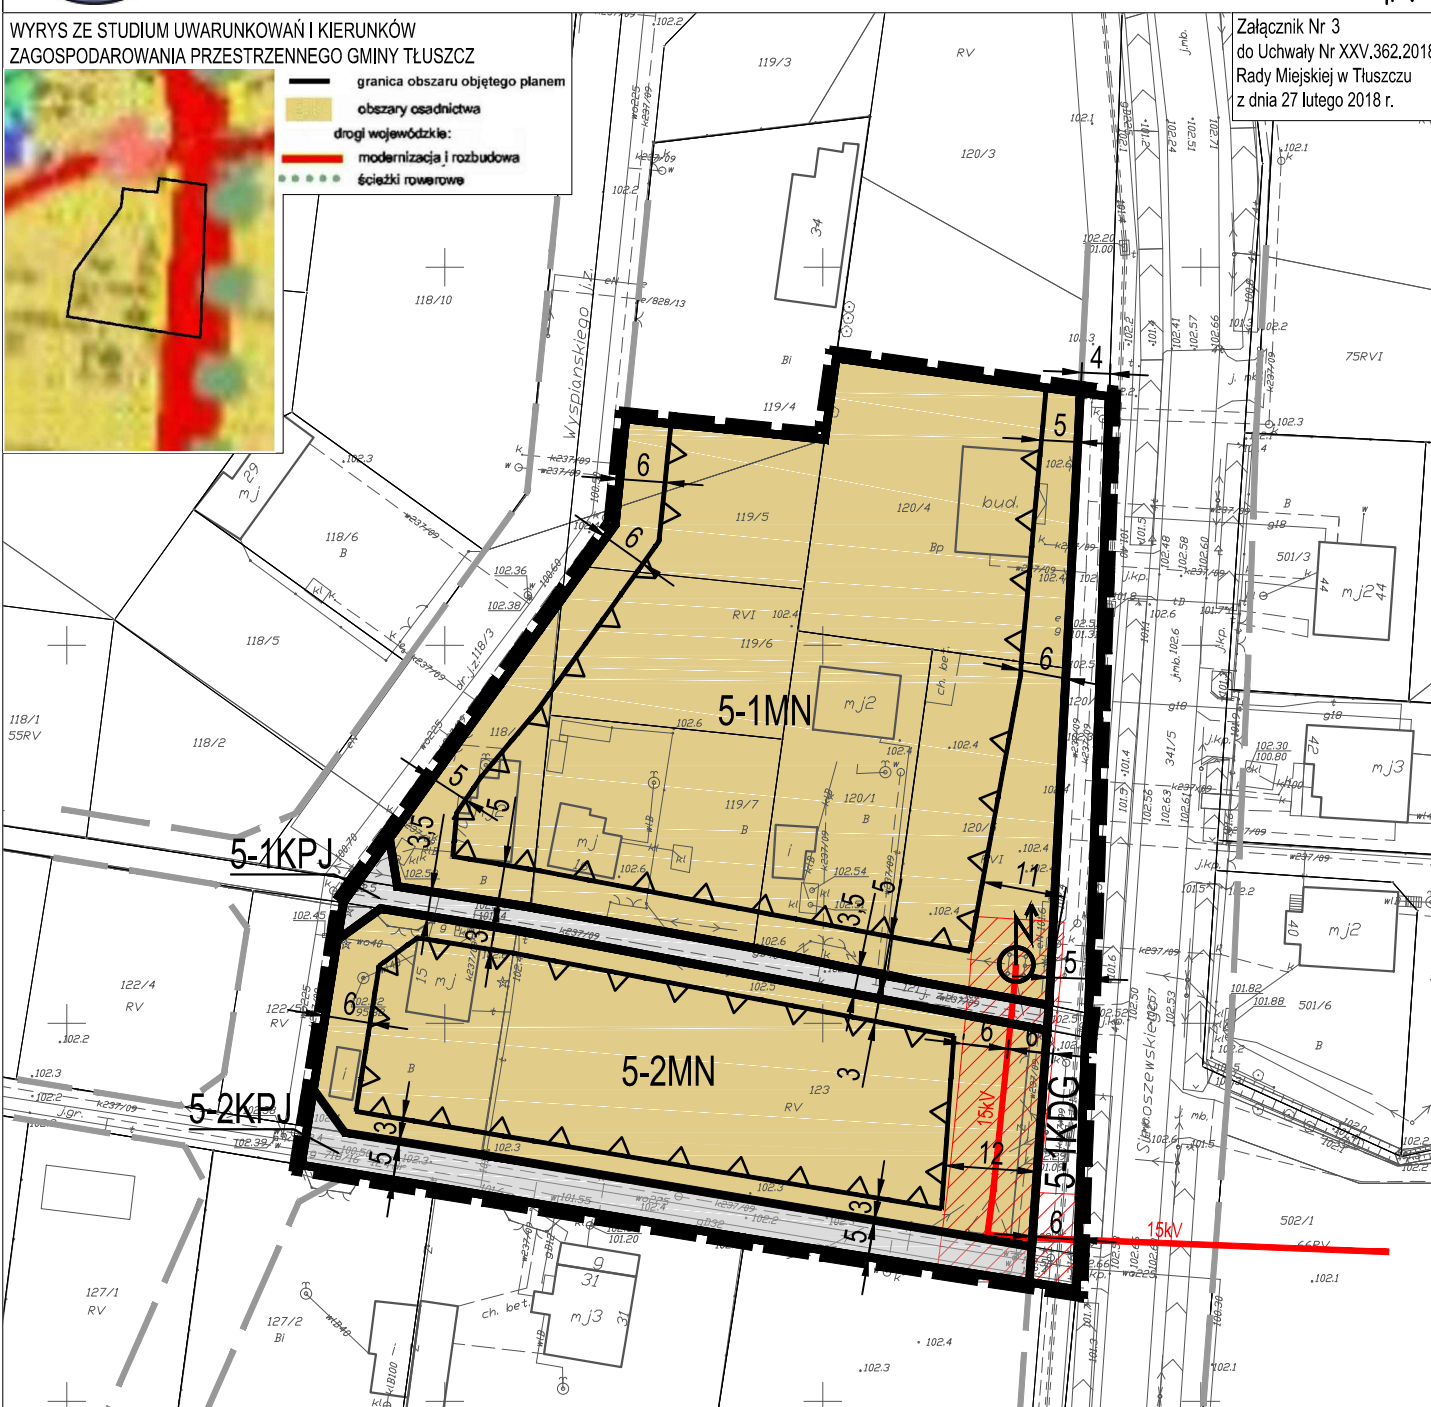

MIEJSCOWY PLAN ZAGOSPODAROWANIA PRZESTRZENNEGO DLA CZĘŚCI MIASTA TŁUSZCZA

RYСУNEK PLANU



główny projektant:

mgr inż. arch. Anna Olbomska-Matusiak

zastępca głównego projektanta:

inż. Monika Nasiłowska

zespół autorski:

zagospodarowanie przestrzenne:

mgr inż. Adrianna Potocka

infrastruktura techniczna:

inż. Anna Wojtczuk

środowisko przyrodnicze:

mgr Joanna Gosk

mgr inż. Magdalena Smoczyńska

Wykonawca:

Budplan Sp. z o.o.
ul. Kordeckiego 20/12
04-327 Warszawa

skala
1 : 1 000

2018