



MIEJSCOWY PLAN ZAGOSPODAROWANIA PRZESTRZENNEGO DLA CZĘŚCI MIASTA TŁUSZCZA

RYSUNEK PLANU

SKALA 1:1000


0 10 20 30 40 50m



WYRYS ZE STUDIUM UWARUNKOWAŃ I KIERUNKÓW
ZAGOSPODAROWANIA PRZESTRZENNEGO GMINY TŁUSZCZ



- granica obszaru objętego planem
- obszary aktywnej gospodarczej
- obszary oświatowe
- granice terenów zamkniętych
- terenowe wodociągowe / st. uzdatnienia wody
- zabytki, miejsca pamięci

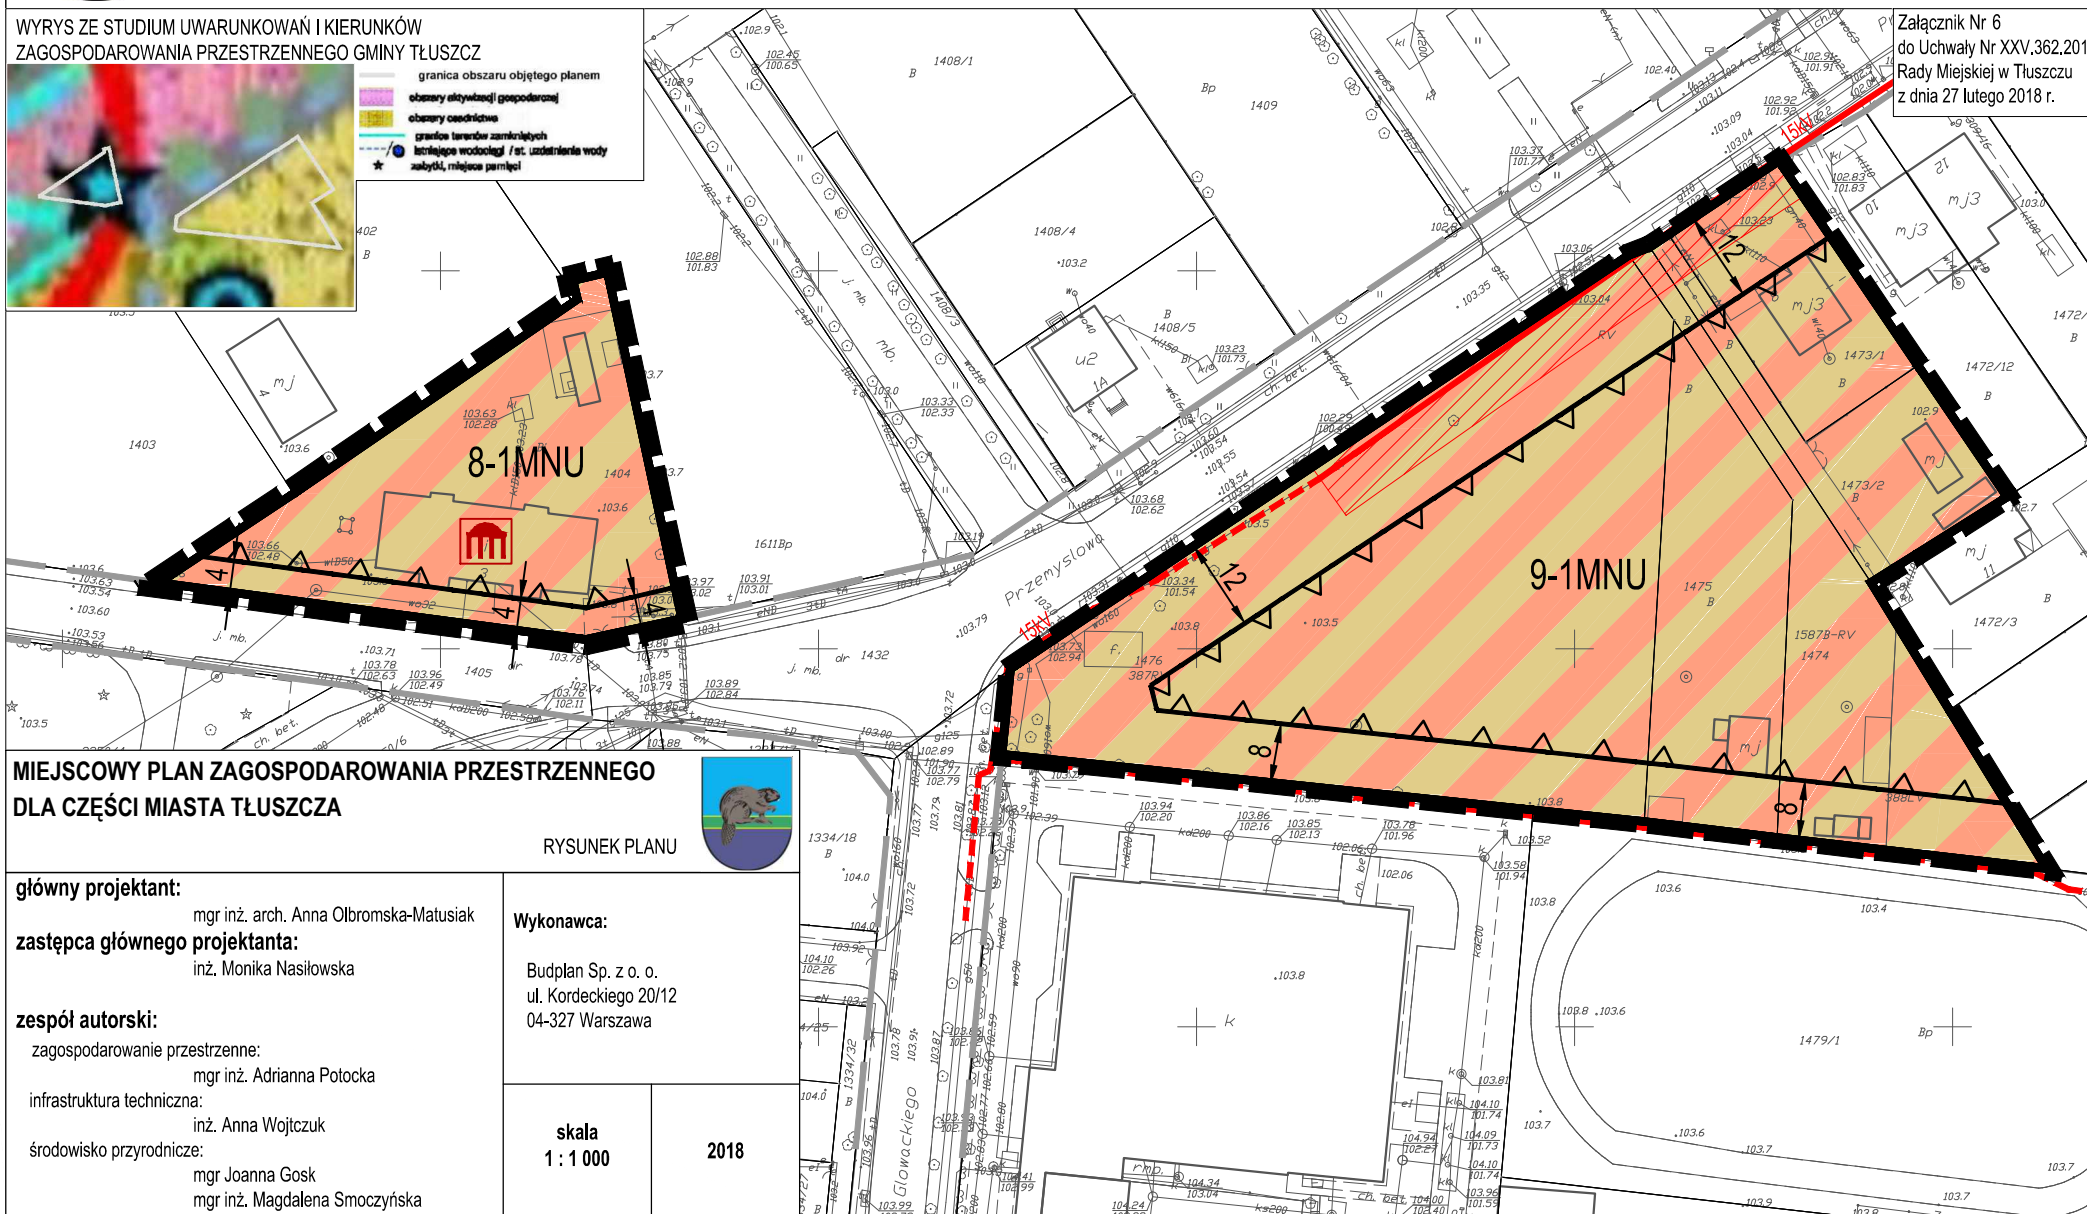

Załącznik Nr 6
do Uchwały Nr XXV.362.2018
Rady Miejskiej w Tłuszczu
z dnia 27 lutego 2018 r.

MIEJSCOWY PLAN ZAGOSPODAROWANIA PRZESTRZENNEGO DLA CZĘŚCI MIASTA TŁUSZCZA

RYSUNEK PLANU



główny projektant:

mgr inż. arch. Anna Olbomska-Matusiak

zastępca głównego projektanta:

inż. Monika Nasiłowska

zespół autorski:

zagospodarowanie przestrzenne:

mgr inż. Adrianna Polocka

infrastruktura techniczna:

inż. Anna Wojtczuk

środowisko przyrodnicze:

mgr Joanna Gosk

mgr inż. Magdalena Smoczyńska

Wykonawca:

Budplan Sp. z o.o.
ul. Kordeckiego 20/12
04-327 Warszawa

skala
1 : 1 000

2018