
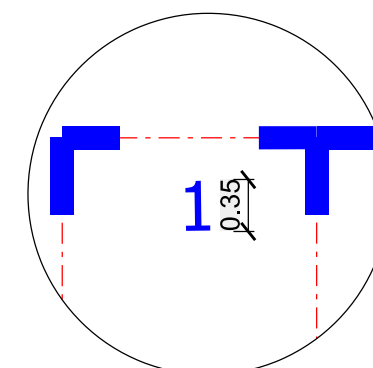
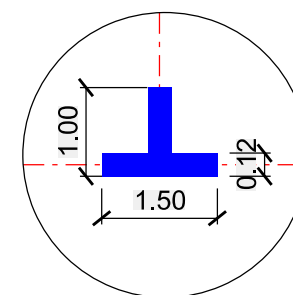


Załączniknr 1 do Zarządzenia Nr 0050.82.2018
Burmistrza Tłuszcza z dnia 5 listopada 2018r.

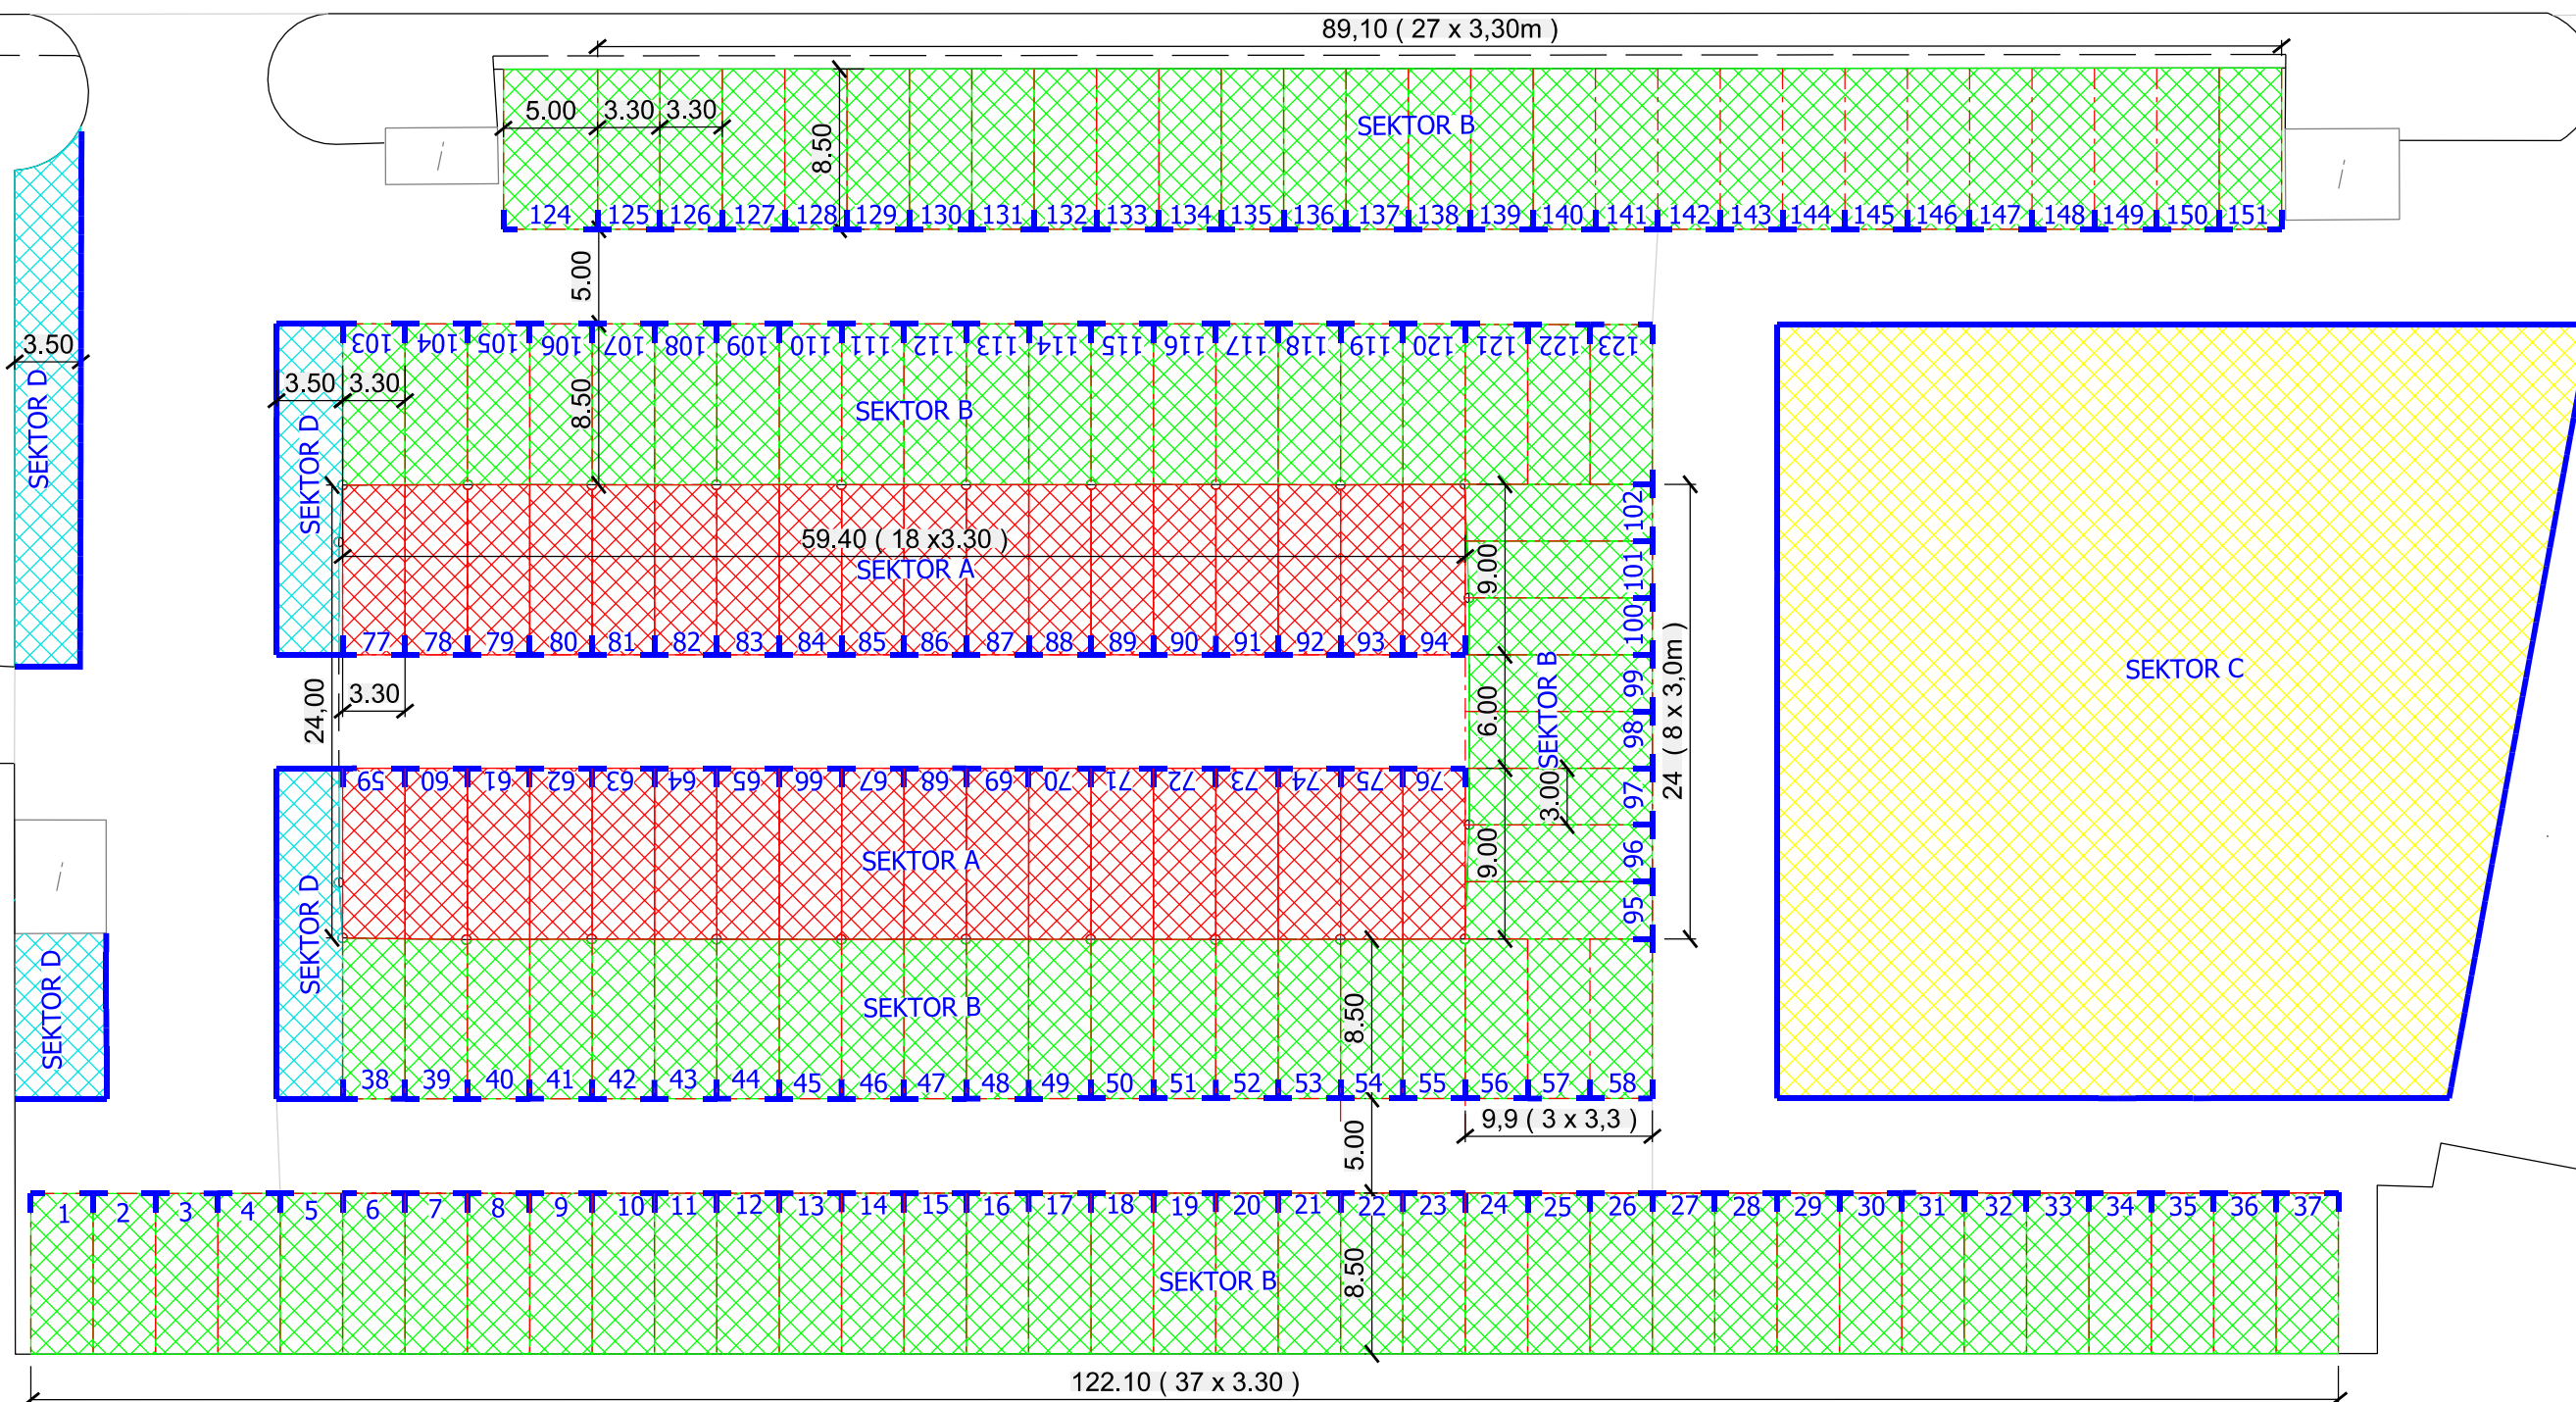

Investor	Burmistrz Tłuszcz 05-240 Tłuszcz ul. Warszawska 10		
Nr tomu	1	Obiekt budowlany Budowa Targowiska Miejskiego w Tłuszczy	
Strona DROGOWA	Typy znakow		
Kod CPK	Plan oznakowania poziomego		
Projektant	mgr inż. Piotr Gołoś Upr. MAZ-0416-POOD-13		
Data opracowania 10.2018	Skala 1:250	Nr op. 2	Arkusz 1