

Umowa została zarejestrowana
w Centralnym Rejestrze Umów
Gminy Tłuszcz

pod pozycją129/3/2019

w dniu 01.03.2019

podpis

Umowa Dzierżawy

Zawarta w dniu 1 marca 2019 roku, pomiędzy:

Gminą Tłuszcz z siedzibą Urzędu w Tłuszczu, ul. Warszawska 10, 05-240 Tłuszcz,
NIP: 125-133-48-45, REGON: 550668166

reprezentowaną przez , Zastępcę Burmistrza Tłuszcza- Waldemara Jana Banaszka,
działającego na podstawie pełnomocnictwa Nr 4/I/201 z dnia 17 stycznia 2011 r. udzielonego
przez Burmistrza Tłuszcza Pawła Marcina Bednarczyka, zwaną w dalszej części umowy
„Wydzierżawiającym”,

a

Panią Witul Magdaleną, zam. ul. [REDACTED], [REDACTED],
zwanym w dalszej części umowy „Dzierżawcą”

o następującej treści:

§ 1

Wydzierżawiający oddaje, a Dzierżawca obejmuje w dzierżawę działkę gruntu
o powierzchni 63 m2 wydzieloną z działki oznaczonej numerem ewidencyjnym 1357
położonej w mieście Tłuszcz przy ulicy Głowackiego, w granicach oznaczonych na mapie
stanowiącej załącznik do umowy.

§ 2

Działkę gruntu opisaną w § 1, wydzierżawia się z przeznaczeniem na powiększenie
nieruchomości zabudowanej oznaczonej numerem 1356/2.

§ 3

1. Dzierżawca zobowiązuje się do zapłaty Wydzierżawiającemu czynszu w wysokości
brutto 100 zł rocznie słownie : sto złotych rocznie.
2. Czynsz będzie płatny , przelewem na konto Wydzierżawiającego nr
98 1020 1026 0000 1402 0260 3421 w terminie do 30 marca każdego roku począwszy
od 2019 r.
3. Strony postanawiają, że opłaty z tytułu obciążeń publiczno – prawnych, wynikających
z ustawy z dnia 12.01.1991r. o podatkach i opłatach lokalnych (Dz. U. z 2016r.
poz. 716 z późn. zm.) ponosi Dzierżawca.
4. W przypadku opóźnienia się Dzierżawcy z zapłatą czynszu Wydzierżawiający ma
prawo do naliczenia odsetek maksymalnych.

§ 4

Umowę zawiera się na okres od 1 marca 2019r. do 28 lutego 2022r.

§ 5

Dzierżawcy nie wolno bez zgody Wydzierżawiającego oddawać przedmiotu dzierżawy
osobom trzecim.

[REDACTED]

[REDACTED]

§ 6

1. Strony dopuszczają możliwość wcześniejszego rozwiązania umowy za miesięcznym okresem wypowiedzenia w razie:
 - 1) przeznaczenia wydzierżawianej działki na inne cele,
 - 2) zwłoki Dzierżawcy z zapłatą czynszu za 1 rok dzierżawy, wynoszący ponad 1 m-c w stosunku do terminów wskazanych w § 3 ust. 2.
 - 3) zwłoki w zapłacie podatków i innych ciężarów określonych w §3 ust. 3.
2. Wydierżawiający może wypowiedzieć Dzierżawcy umowę bez zachowania okresów wypowiedzenia w przypadkach:
 - 1) wykorzystania nieruchomości określonej §1 niezgodnie z przeznaczeniem,
 - 2) oddania nieruchomości określonej w §1 w poddzierżawę lub do bezpłatnego używania osobom trzecim bez zgody Wydierżawiającego.

§ 7

1. Po zakończeniu umowy dzierżawy, Dzierżawca zobowiązany jest zwrócić Wydierżawiającej przedmiot dzierżawy w stanie niepogorszonym ponad normalne zużycie nie później jak w dniu rozwiązania umowy.
2. Dzierżawcy nie przysługuje prawo do zwrotu nakładów poniesionych na nieruchomość określoną w §1.

§8

1. W sprawach nieuregulowanych w umowie stosuje się przepisy Kodeksu Cywilnego.
2. Wszelkie spory wynikłe na tle niniejszej umowy będą rozstrzygały sądy właściwe dla siedziby Wydierżawiającego.

§9

Wszelkie zmiany i uzupełnienia umowy wymagają formy pisemnej pod rygorem nieważności .

§10

Umowę sporządzono w 5 jednobrzmiących egzemplarzach : 4 dla Wydierżawiającej,
1 dla Dzierżawcy.

Dzierżawca:

Magdalena Witul

BURMISTRZ TEUSZCZA


ul. Warszawska 10

05-240 TEUSZCZ

Wydierżawiający:

Z up. BURMISTRZA

mgr Waldemar Jan Banaszek
Z-ca Burmistrza

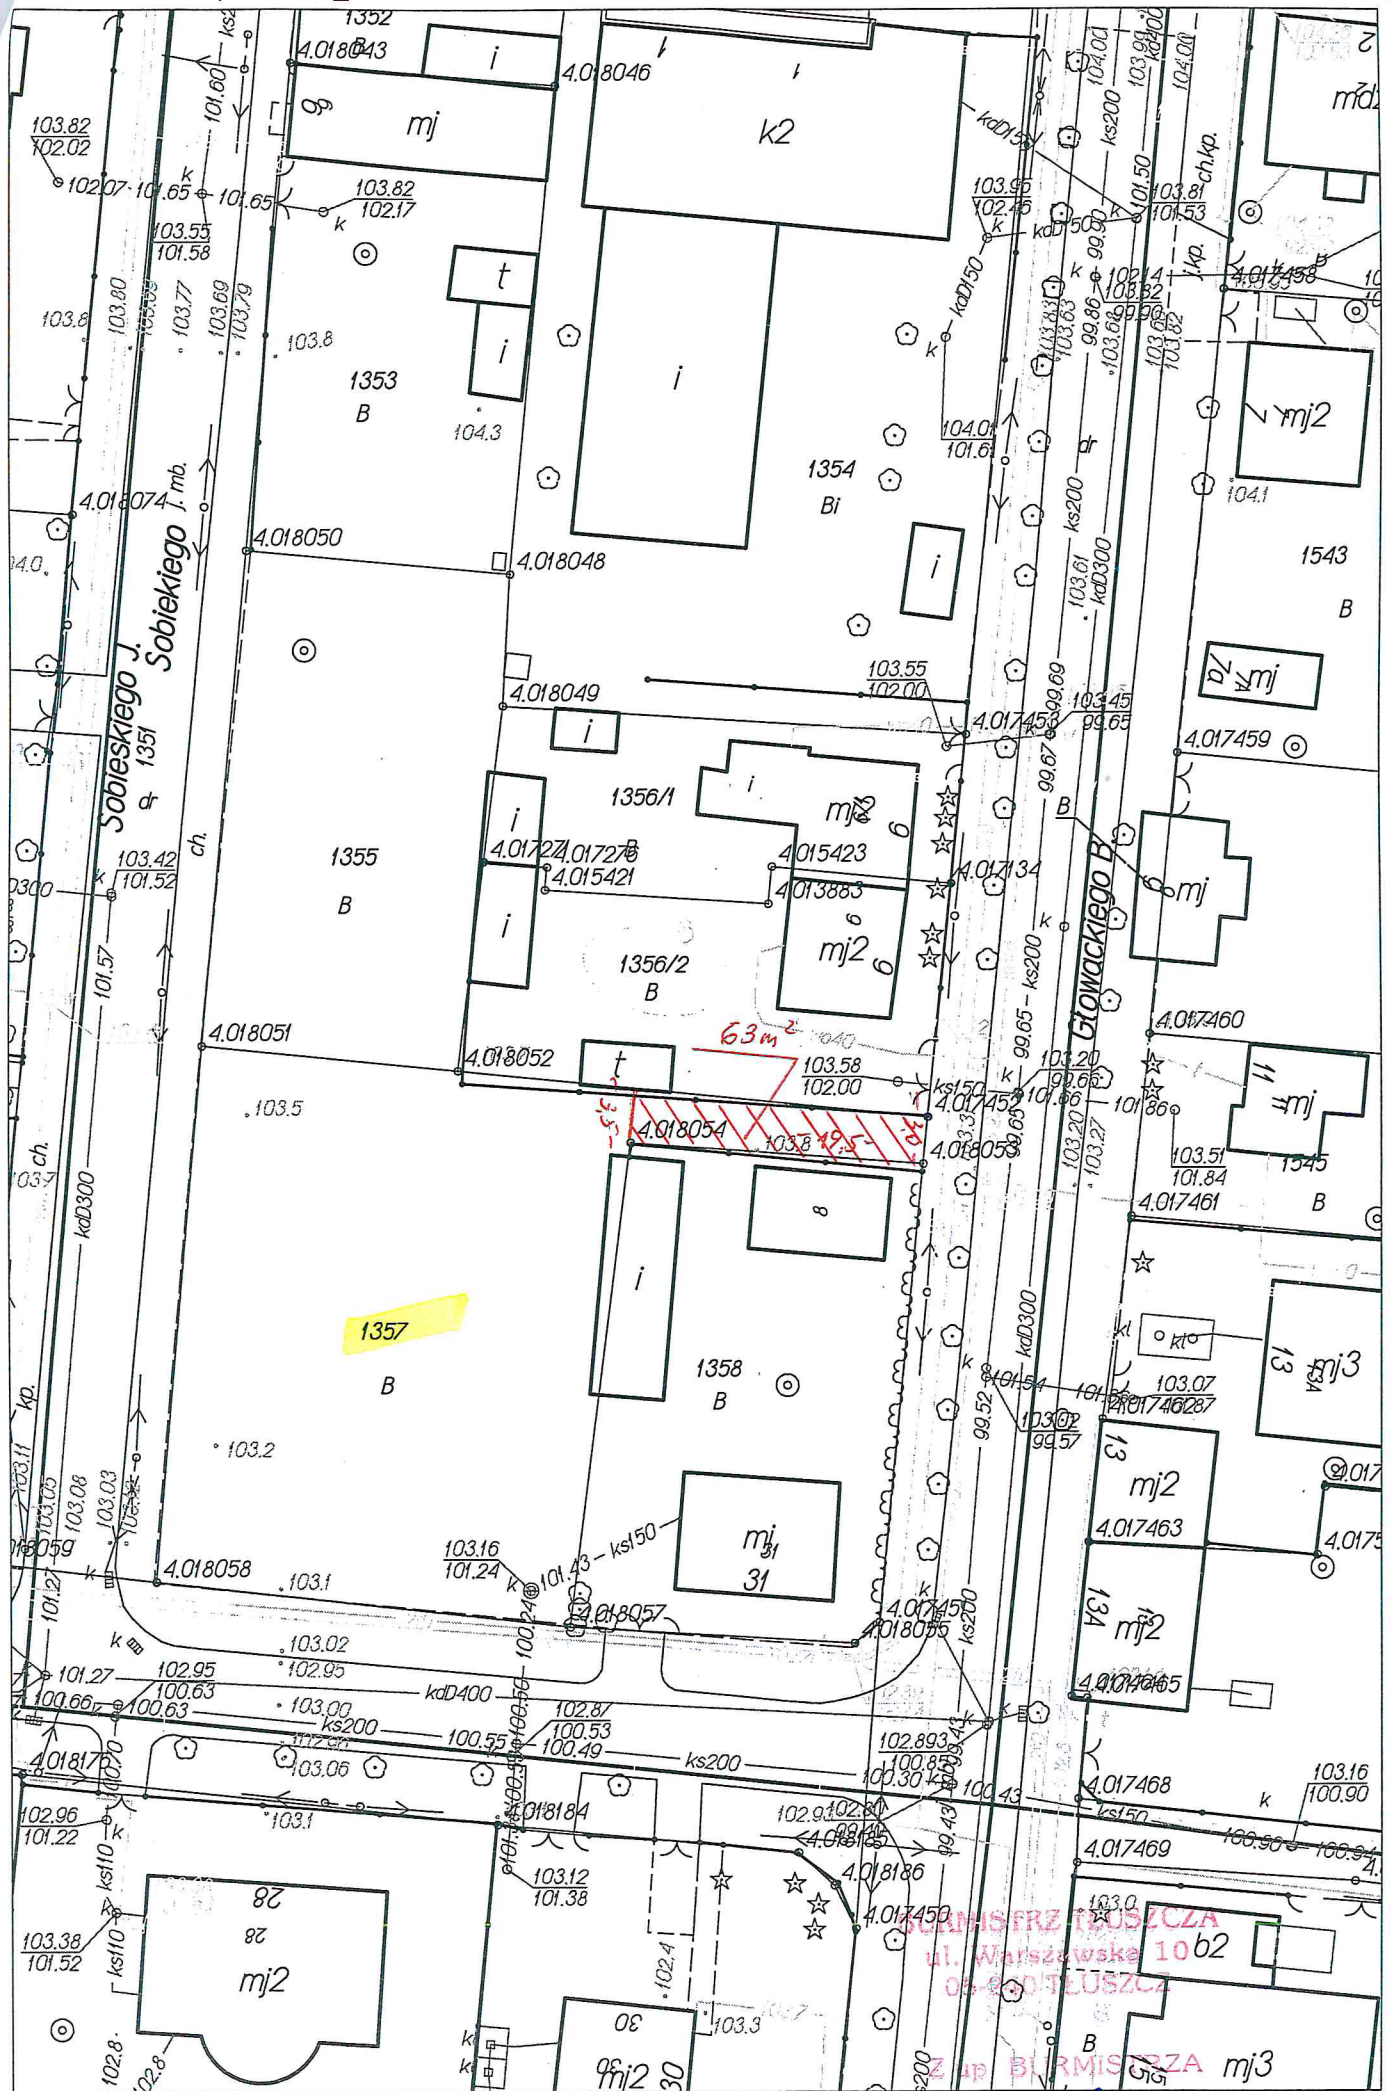

Skala 1 : 500

mgr Waldemar Jan Banduszek
Z-ca Burmistrza

Opracowano w systemie GEO-MAP