

Umowa została zarejestrowana
w Gminnym Rejestrze Umów
Tłuszcz
pod po
w dniu
pdpis

Tłuszcz, dn. 14/10/.....2020

F.U.B. Budowa i Remonty dróg

Topór 129A, 07-104 Stoczek

NIP 824 169 31 38, REGON: 143233220

ZLECENIE Nr IR.272.138.2020

Na podstawie art. 4 pkt 8 ustawy z dnia 29 stycznia 2004 roku – Prawo Zamówień Publicznych (Dz. U. z 2019 r. poz. 1843) Gmina Tłuszcz zleca wykonanie przepustu pod koroną drogi w ciągu drogi gminnej Jadwinin zgodnie z załączoną dokumentacją projektową w ramach zadania inwestycyjnego: DALSZE UŁOŻENIE CHODNIKA (F. Sołecki Jadwinin 13 728,87 zł).

Łącznie cena netto: 16 000,00 zł, Podatek Vat: 23%

Łącznie cena brutto: **19 680,00 zł** (dziewiętnaście tysięcy sześćset osiemdziesiąt złotych i 00/100),
Klasyfikacja: Dział 600, rozdział 60016, paragraf 6050 : DALSZE UŁOŻENIE CHODNIKA (F. Sołecki Jadwinin 13 728,87 zł).

Termin wykonania usługi – do 10.11.2020r.

Numer konta:

Wskazany rachunek bankowy do płatności należy do wykonawcy, służy do prowadzenia działalności gospodarczej i został do niego przypisany rachunek vat, co umożliwi dokonanie płatności podzielonej split payment.

Należność zostanie wypłacona po odbiorze i wystawieniu faktury.

Termin płatności faktury: 14 dni

2 up. Skarbciele, Gminy
14 PAZ. 2020
INSPEKTOR
ds. księgowości budżetowej
Monika Adrianna Kozłowska

Z up. BURMISTRZA
mgr Waldemar Jan Banaszek
Z-ca Burmistrza

Załączniki : Plan sytuacyjno-wysokościowy + przekrój przez przepust

Otrzymują:

1. a/a

Oznaczenia:



- Skarpa istniejącego rowu odwodniającego drogowego trapezowego trawiastego




-Projektowany przepust średnicy 600 mm i 2x400 mm ze studnią połączeniową 1400 mm




-Projektowany drenaż z kruszywa łamanego z rurą drenarską średnicy 160 mm, studzienka kontrolna 315 mm, włączenie w studnię połączeniową 1400 mm



-Linia określająca zasięg oddziaływania planowanych do przebudowy urządzeń wodnych

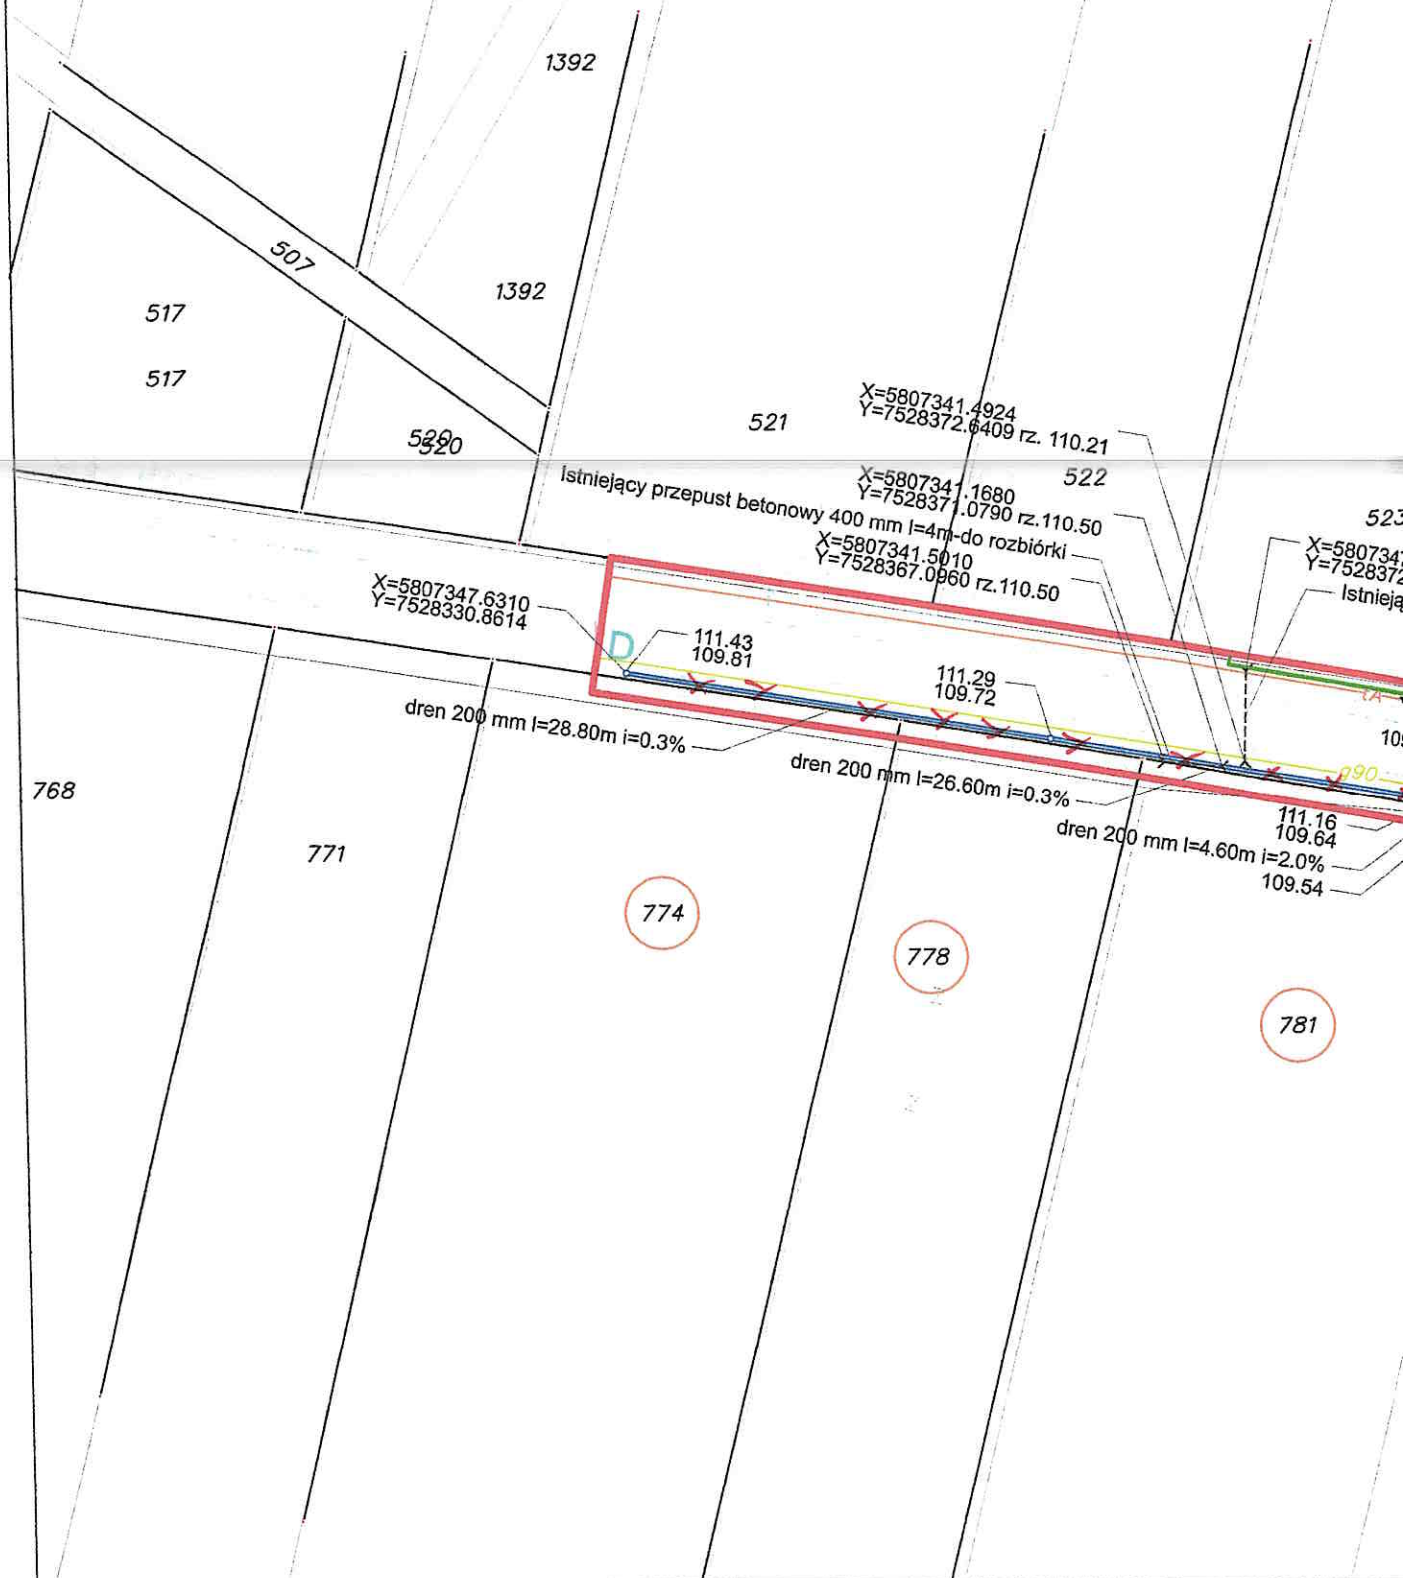

PRZEKRÓJ PRZEM oraz 2x400 mm

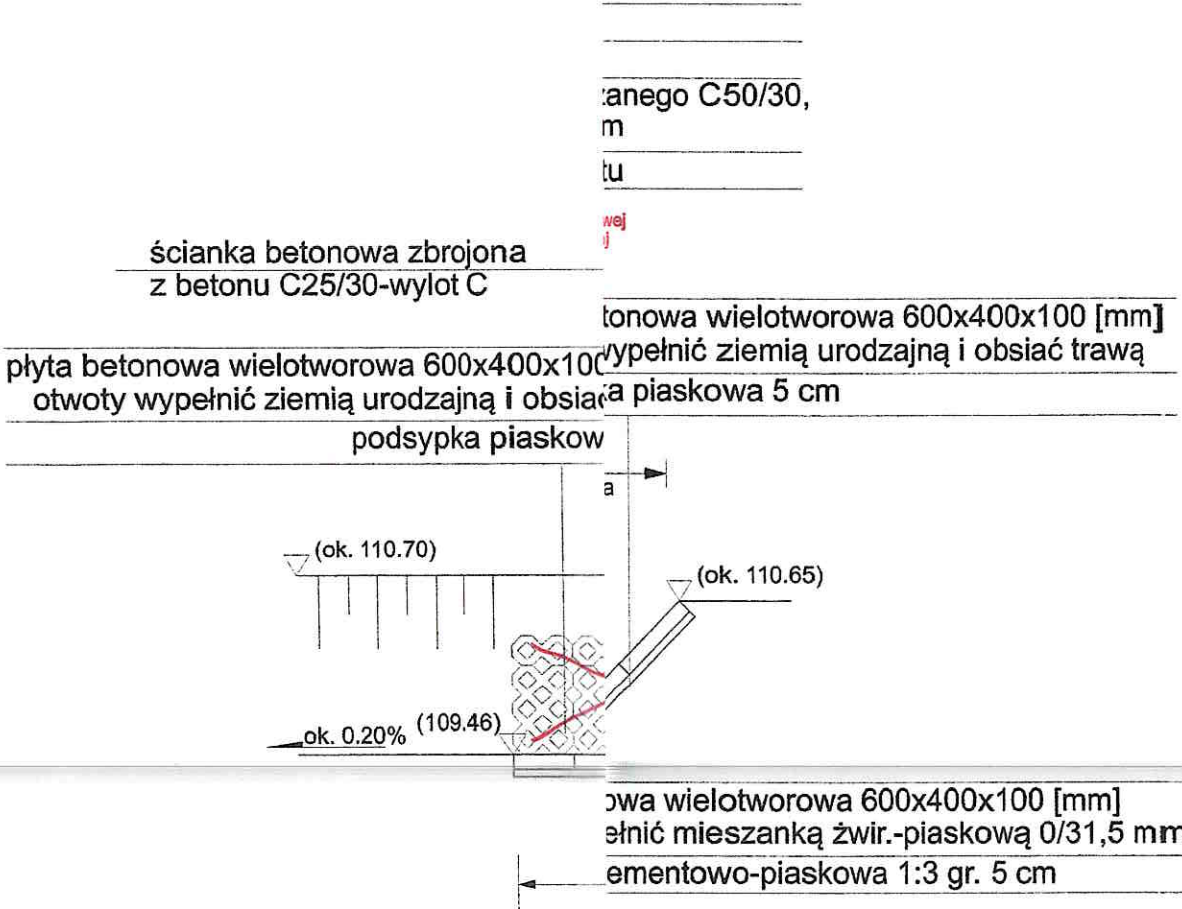


plyta betonowa wielotworowa 600x400x100
otwoty wypełnić mieszanką żwir.-piaskową
podsyпка cementowo piaskowa 1:3 gr. 5 cm

warstwa betonu C12/11
zagęszczone podłoże żarbowanej SN10 średnicy 600 mm
owej 0/20 mm gr. 20 cm

przepust z rury PP dwuściennej karbowanej SN8 do studni betonowej
warstwa mieszanki żwirowo-piaskowej
zagęszczone podłoże gruntowe Is=0,98

ry PP 160 mm SN8 do studni betonowej
pą zwrotną średnicy 160 mm

SPOSÓB POSADOWIE
Z RUR PP SREDN

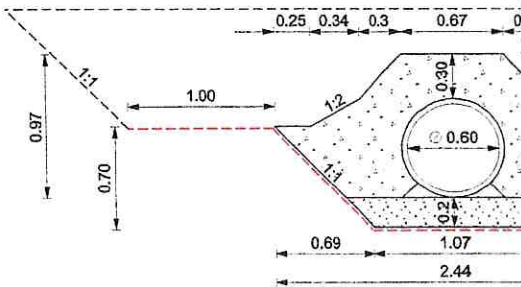

nam Rosiński
Tłuszcz ul. Długa 61

Operat wodnoprawny na przebudowę
podnego, tj. rowu odwadniającego drogowego ziemnego
jezowego trawiastego drogi gminnej 430918W
owości Jadwinin, gmina Tłuszcz, powiat wołomiński

UWAGA!:

1. Zasypkę i obsypkę przepustu z rur PP należy wykonać na całej długości przewodu rurowego.
2. Zasypkę przepustu z rur PP należy wykonać do poziomu minimum 0,3 m ponad górną warstwę obsypki przewodu lub do poziomu dolnej warstwy konstrukcji nawierzchni.

zkrój przez przepust A-B-C
ściennych 600 mm oraz 2x400 mm
wienia przepustu 600 mm oraz 2x400 mm

MAZ/0523/PBD/19

Skala 1:50
Data: 04.2020
Nr Rys. 2 Str. 25