


PRZĘKRÓJ
PIONOWY A-A
SKALA 1:50

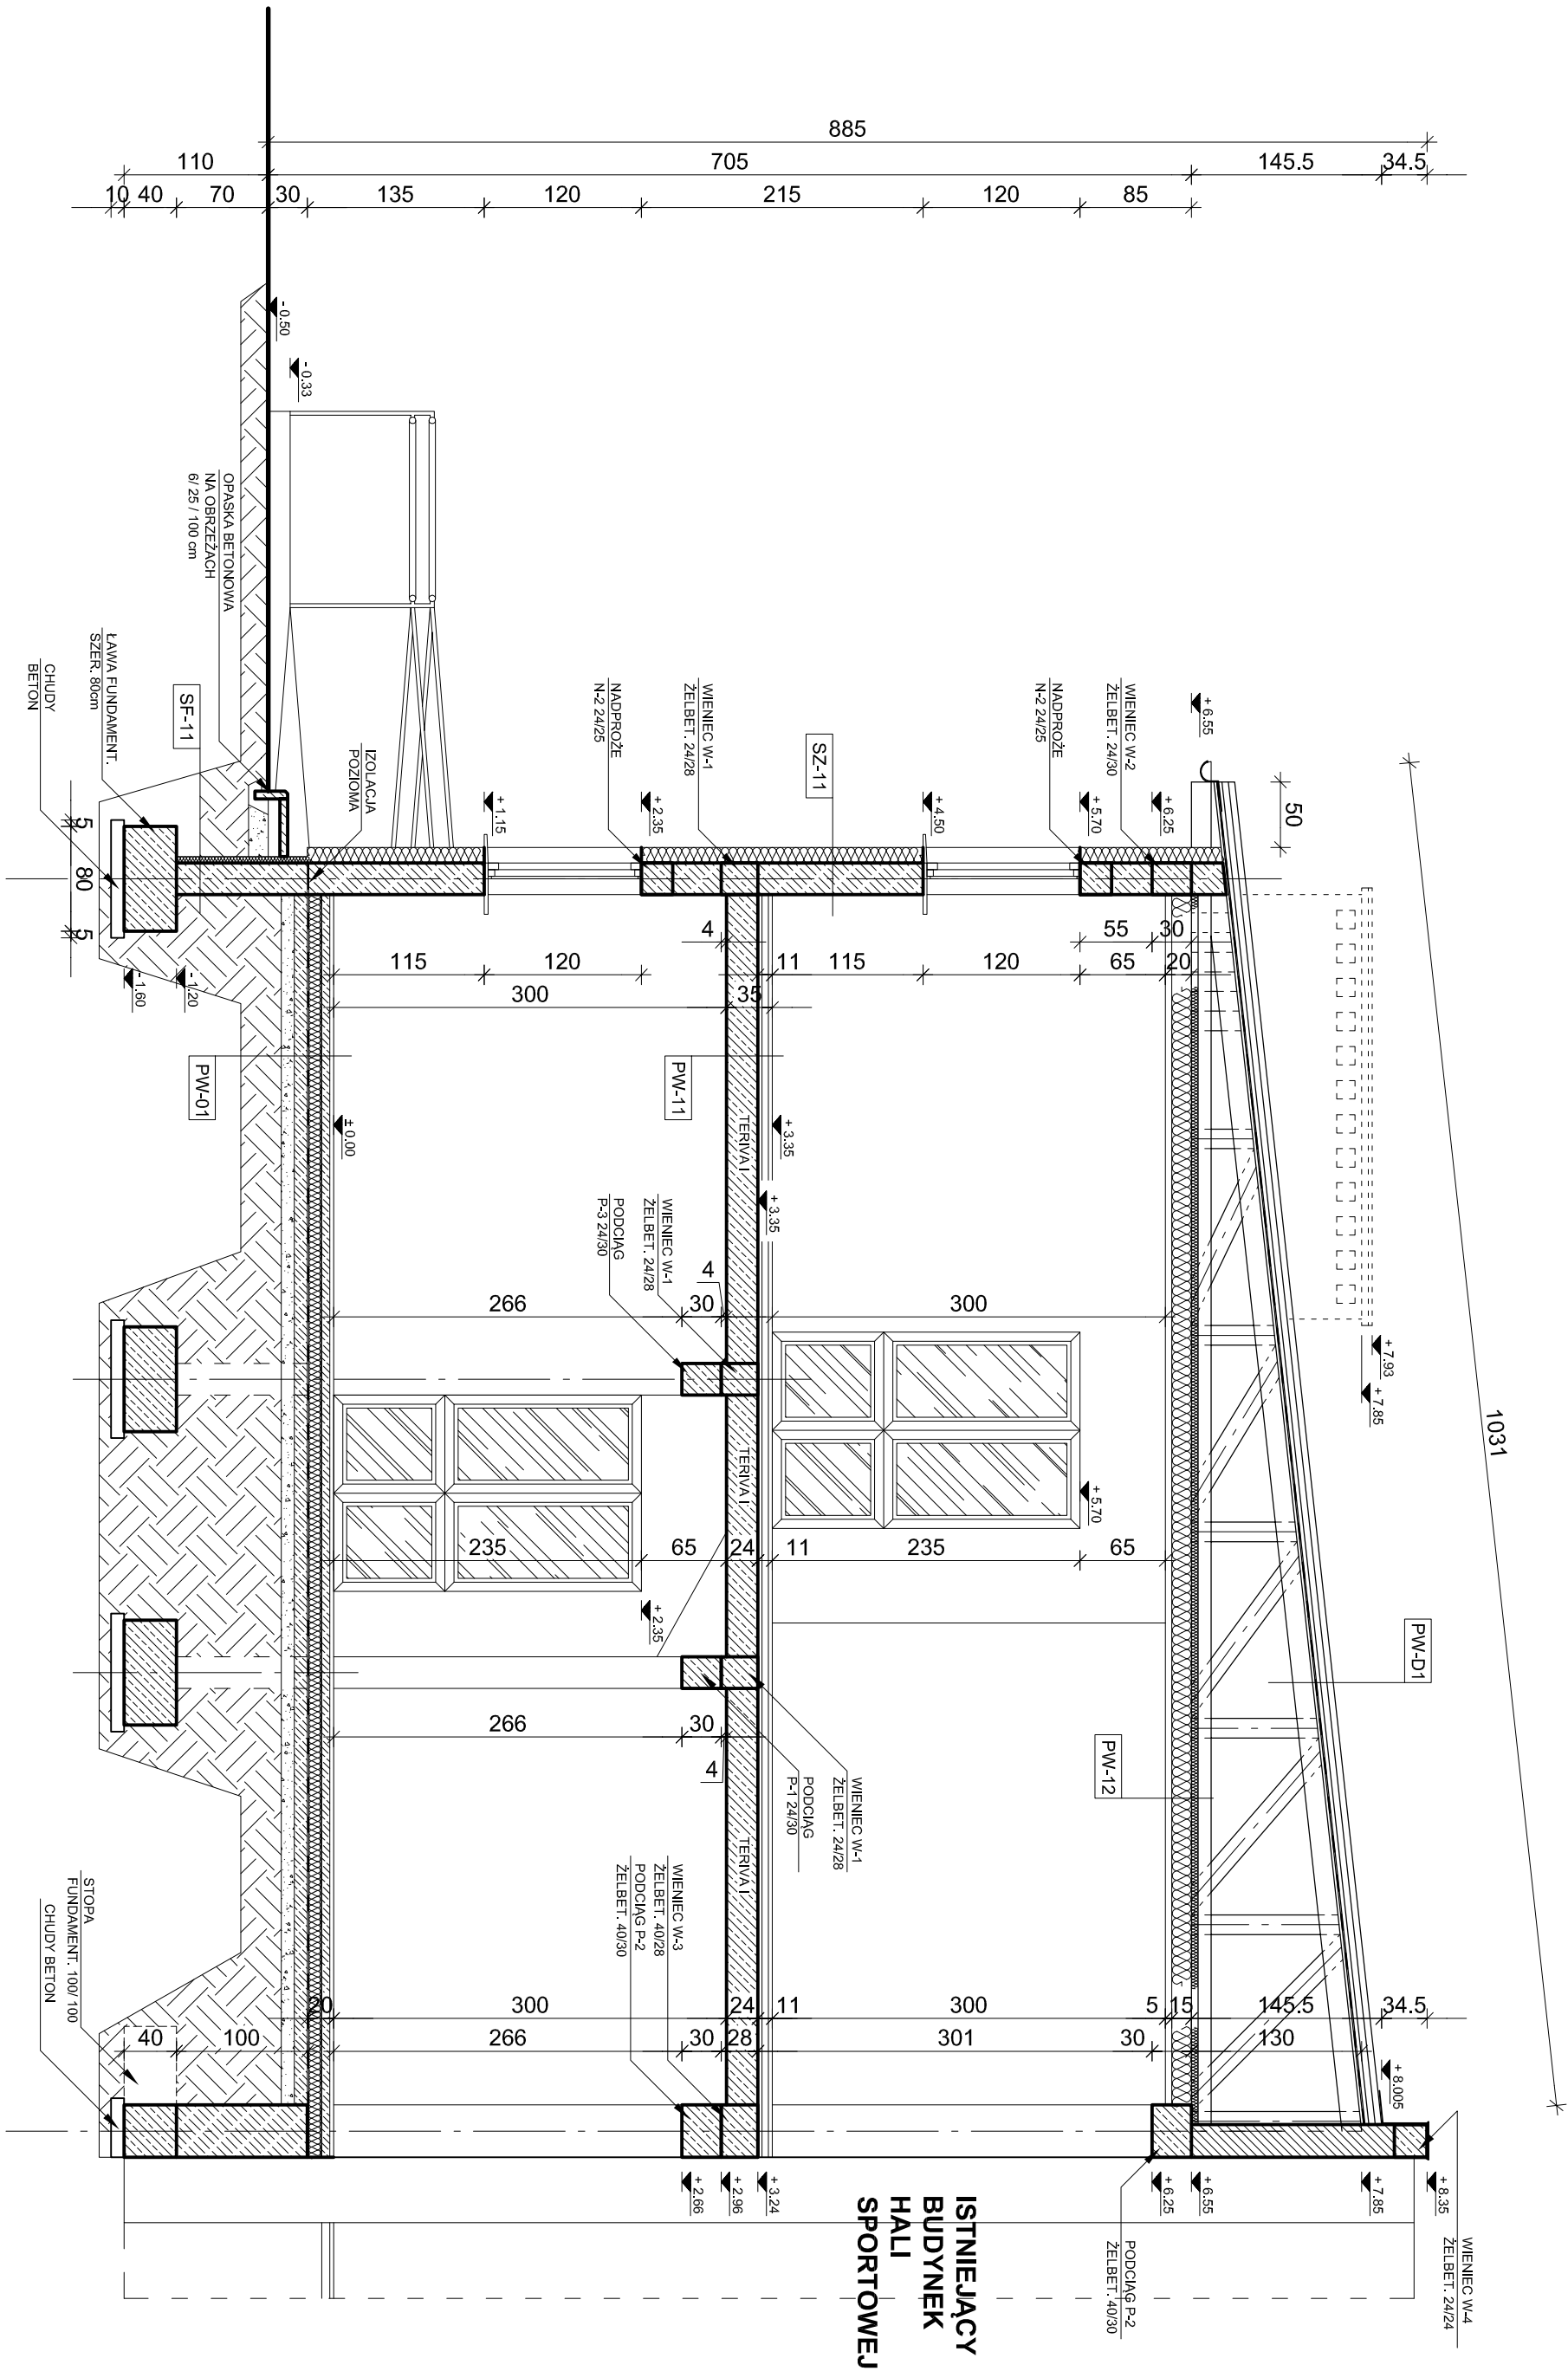

PW-D1	blacha trapezowa łaty 6x5 cm kontakty 6x3 cm 1 x papa deskowanie pełne gr. 25 mm lub płyta OSB gr. 19 mm drewniane więzary kratowe
PW-D2	drewniane więzary kratowe stężenie więzarów luby drewn. wełna mineralna gr. 20 cm folia paroizolacyjna płyta karton-gips na stelażu metalowym lub podsufitka na stelażu drewnianym zapleczenie lakierem wodnym
PW-I1	klejka / płyty ceram. wyklejka zbrojona matami druclanymi gr. 4 cm styropian EPS 100 gr. 5 cm folia paroizolacyjna strop Teriva I gr. 24 cm tynk cement. - wapienny
warstwy dachowe	
warstwy stropowe	

PW-D1	płytki ceramiczne gładz cementowa gr. 5 cm zbrojona matami druclanymi folia styropian EPS 100 gr. 10 cm papa termozgrzewalna beton 10 cm podsypka żwirowa 15 cm grunt wyrównawczy
-------	---

SZ-I1	tynk wewnętrzny cem. - wapi. kal III zbrojony siatką zbrojącą izolacja dębina - styropian EPS 70 gr. 12 cm tynk mineralny cementowo-wapienny na silecie z włókna szklanego
warstwy ścian nadziemnych zewn.	

SF-I1	ściana z bloków betonowych lub wykładana w szalunku beton B20 gr. 24 cm izolacja dębina - styropian EPS 100 gr. 5 cm tynk mineralny cementowo-wapienny na silecie z włókna szklanego izolacja przeciwwilgociowa z powłoką asfalt. - lub PCV lub PE podłoga posadziwu betonu
warstwy ścian fundament. zewnętrz.	

OBIEKT	DOBUDOWA ZAPLECZA SOCJALNEGO I SZATNI DO SALI SPORTOWEJ		
ADRES	STRYJAN DZ. NR 147 GM. TUSZCZ		
INWESTOR	GMINA TUSZCZ UL. WARSZAWSKA 10 05-240 TUSZCZ		
Tytuł	PRZĘKRÓJ PIONOWY A-A		
BRANŻA / FACH PROJEKTU	ARCHITEKTURA		
DATA	SKALA	NR RYS	
V 2008	1 : 50	A/07	
SPRACOWUJĄCY	NR UPB. / SPECJAL.		
MIROSLAW LECH	Wb9 - 735/04 Spec. Architekt. Konstr. Bud.		
PROJEKTOWUJĄCY	NR UPB. / SPECJAL.		
WOJCIECH ZAWARTKO	St-64/06/03 Spec. Architekt. Konstr. Bud.		
SPRACOWUJĄCY	NR UPB. / SPECJAL.		
BEATA CZUBKOWSKA	MAZ / 0547 / POCWK / 07 Spec. Konstr. Budown.		
PROJEKTOWUJĄCY	NR UPB. / SPECJAL.		
ADAM SŁIMKA	MAZ / 0550 / POCWK / 07 Spec. Konstr. Budown.		
PROJEKTOWUJĄCY	NR UPB. / SPECJAL.		
STANISŁAW SŁIMKA	Spec. Architekt. Konstr. Bud.		
WSPRACOWNIA			
MIROSLAW DUCHOWSKI			