


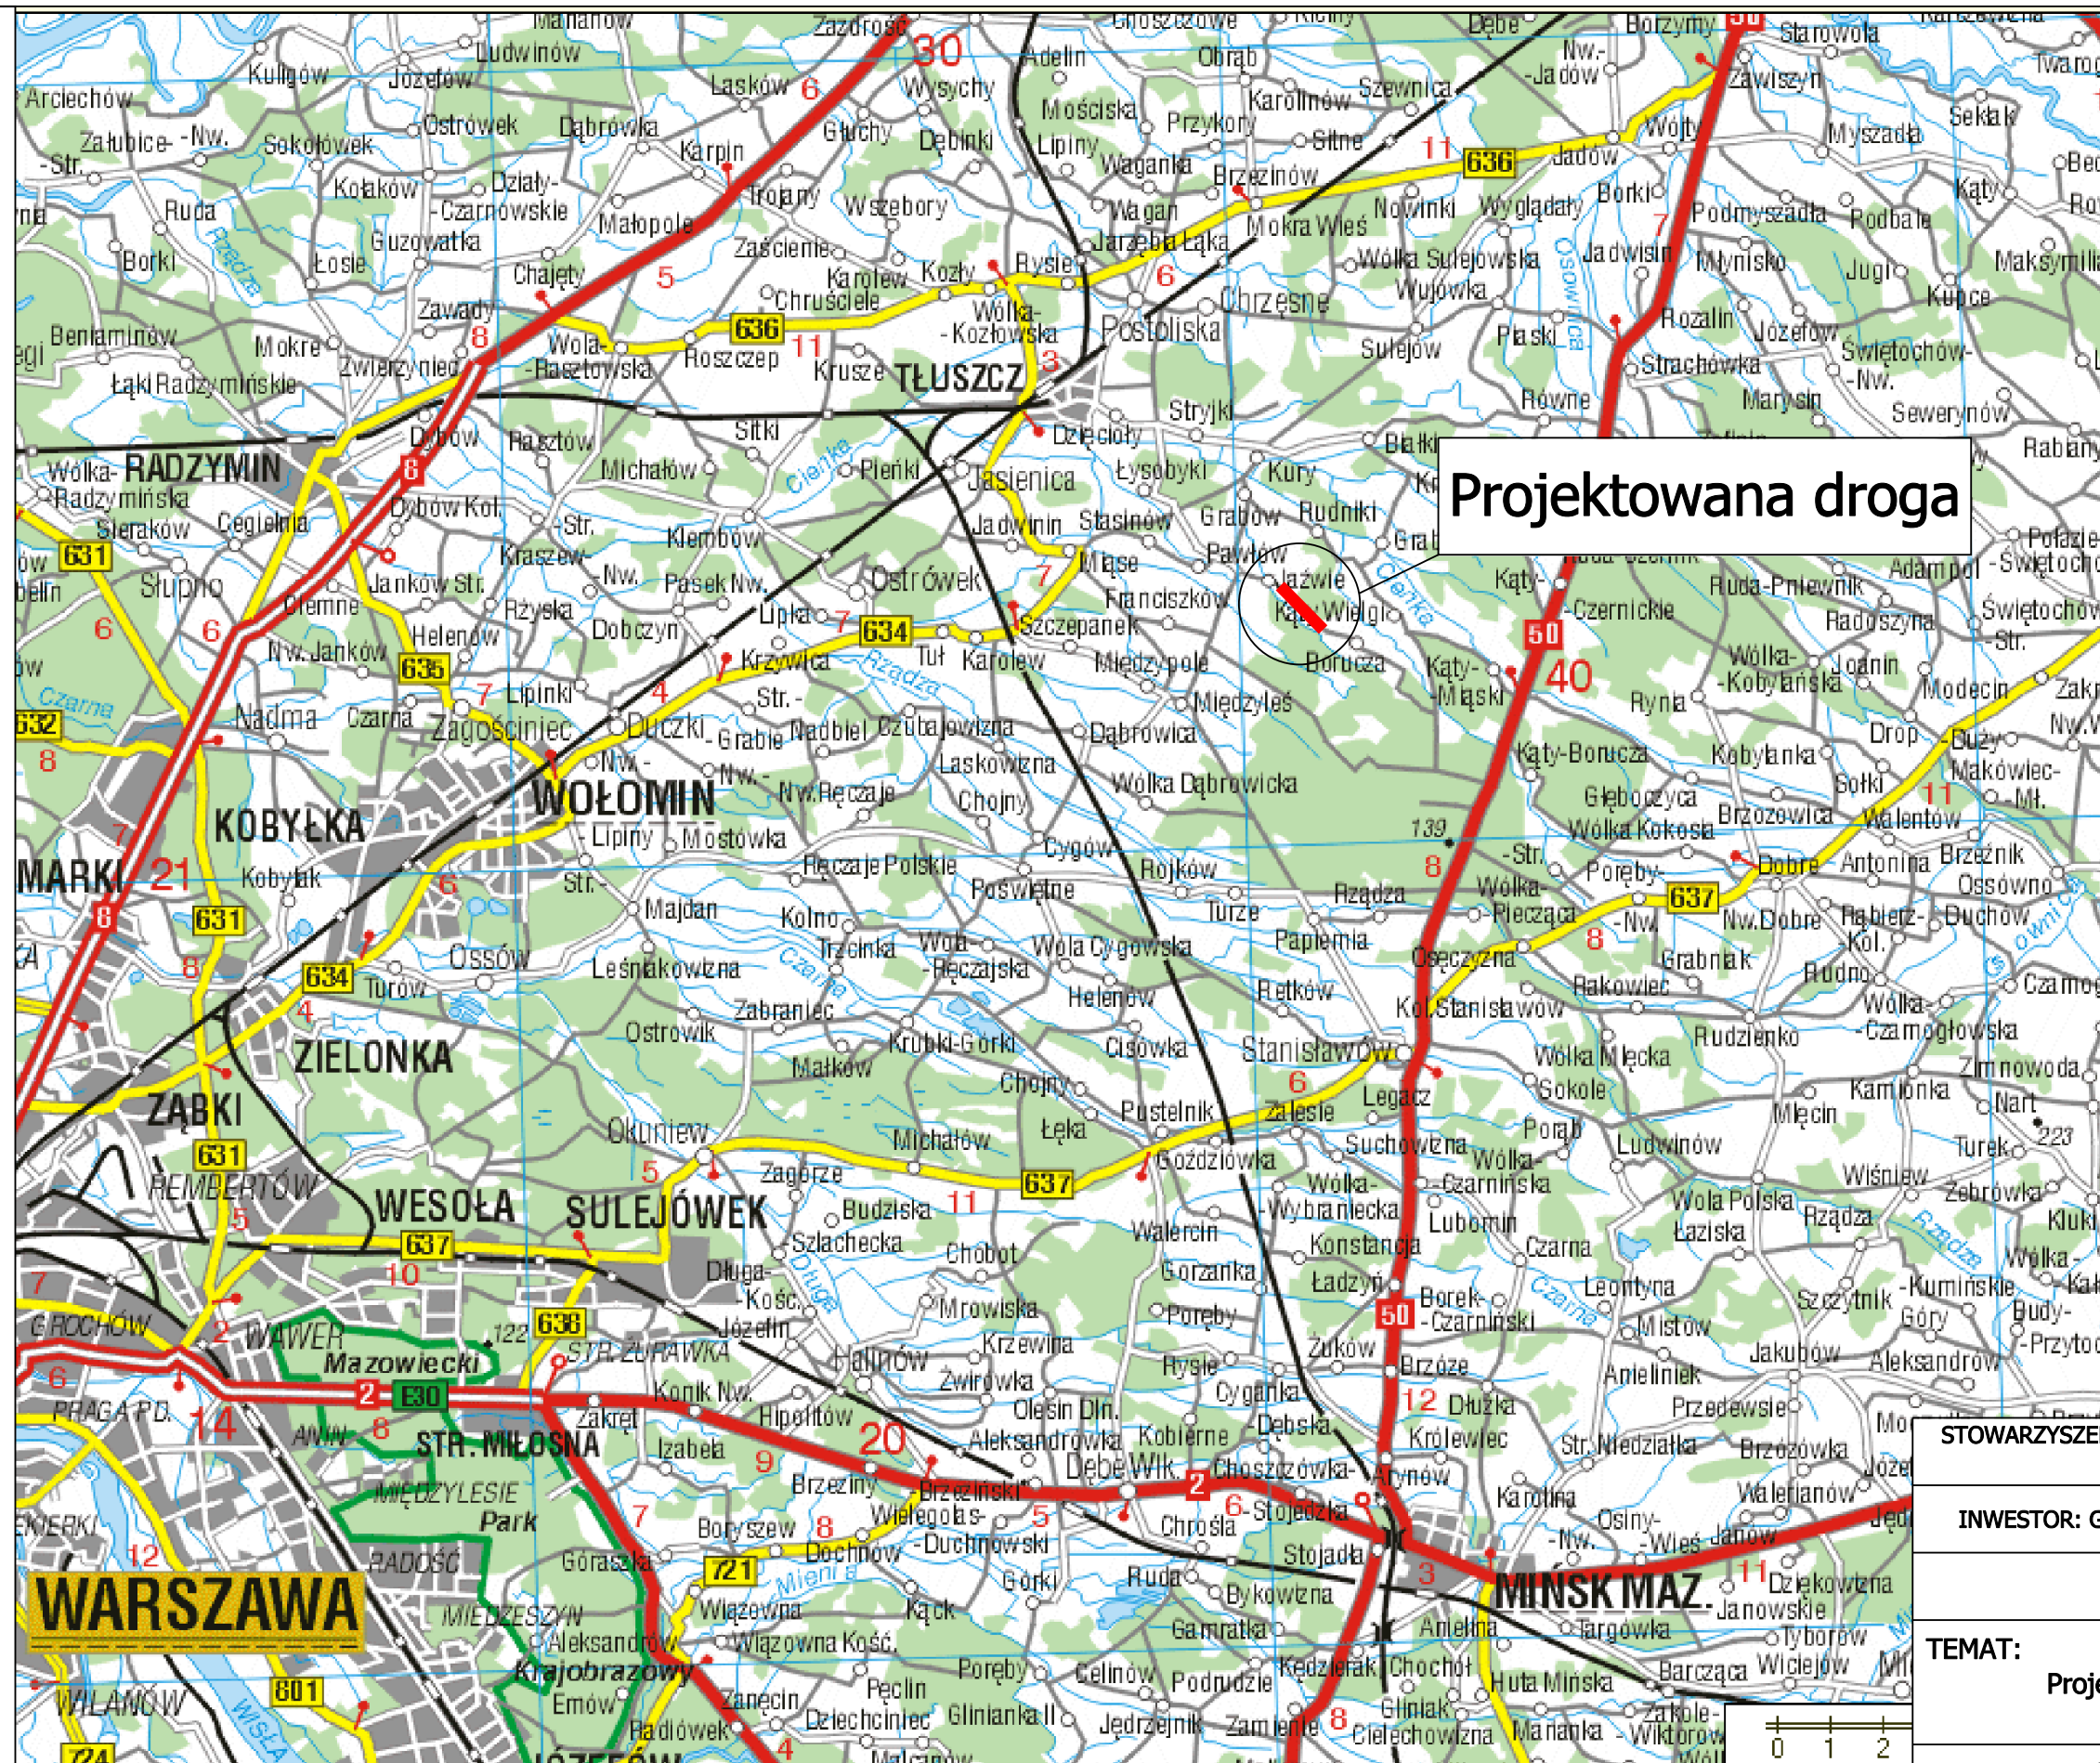

Projektowana droga

STOWARZYSZENIE INŻYNIERÓW I TECHNIKÓW KOMUNIKACJI RP Oddział w Lublinie				
INWESTOR: Gmina Tłuszcz, ul. Warszawska 10, 05-240 Tłuszcz				
Nr umowy: 272.21.2012.2 z dnia 20.06.2012				
TEMAT: Projekt drogi gminnej we wsi Jaźwie				

Plan orientacyjny

Funkcja	Imię i Nazwisko	Podpis	Numer uprawnień	SKALA jak na rys.
Projektant	Krzysztof Sławiński		LUB/0153/POOD/09	DATA październik 2012
Weryfikator	Zbigniew Mitura		WZDP 2m/2040/200/66	RYS. 1.