


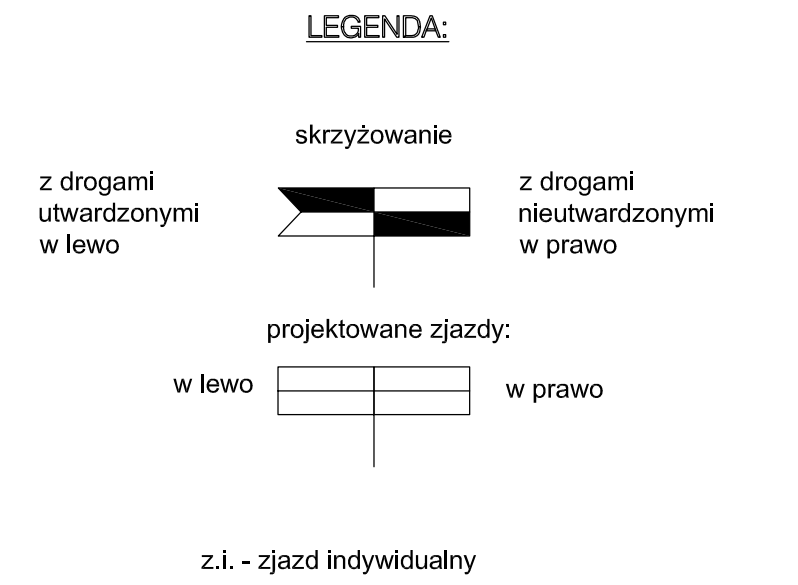

STOWARZYSZENIE INŻYNIERÓW I TECHNIKÓW KOMUNIKACJI RP Oddział w Lublinie				
INWESTOR: Gmina Tłuszcz, ul. Warszawska 10, 05-240 Tłuszcz				
Nr umowy: 272.21.2012.2 z dnia 20.06.2012				
TEMAT: Projekt drogi gminnej we wsi Jaźwie				
Przekrój podłużny				
Funkcja	Imię i Nazwisko	Podpis	Numer uprawnień	SKALA 1:100/1000
Projektant	Krzysztof Sławiński		LUB/0153/POOD/09	DATA październik 2012
Weryfikator	Zbigniew Mitura		WZPD 2m/2040/200/66	RYS. 4