



Załącznik Nr 1 do Uchwały Nr 2013
Rady Miejskiej w Tłuszczu
z dnia

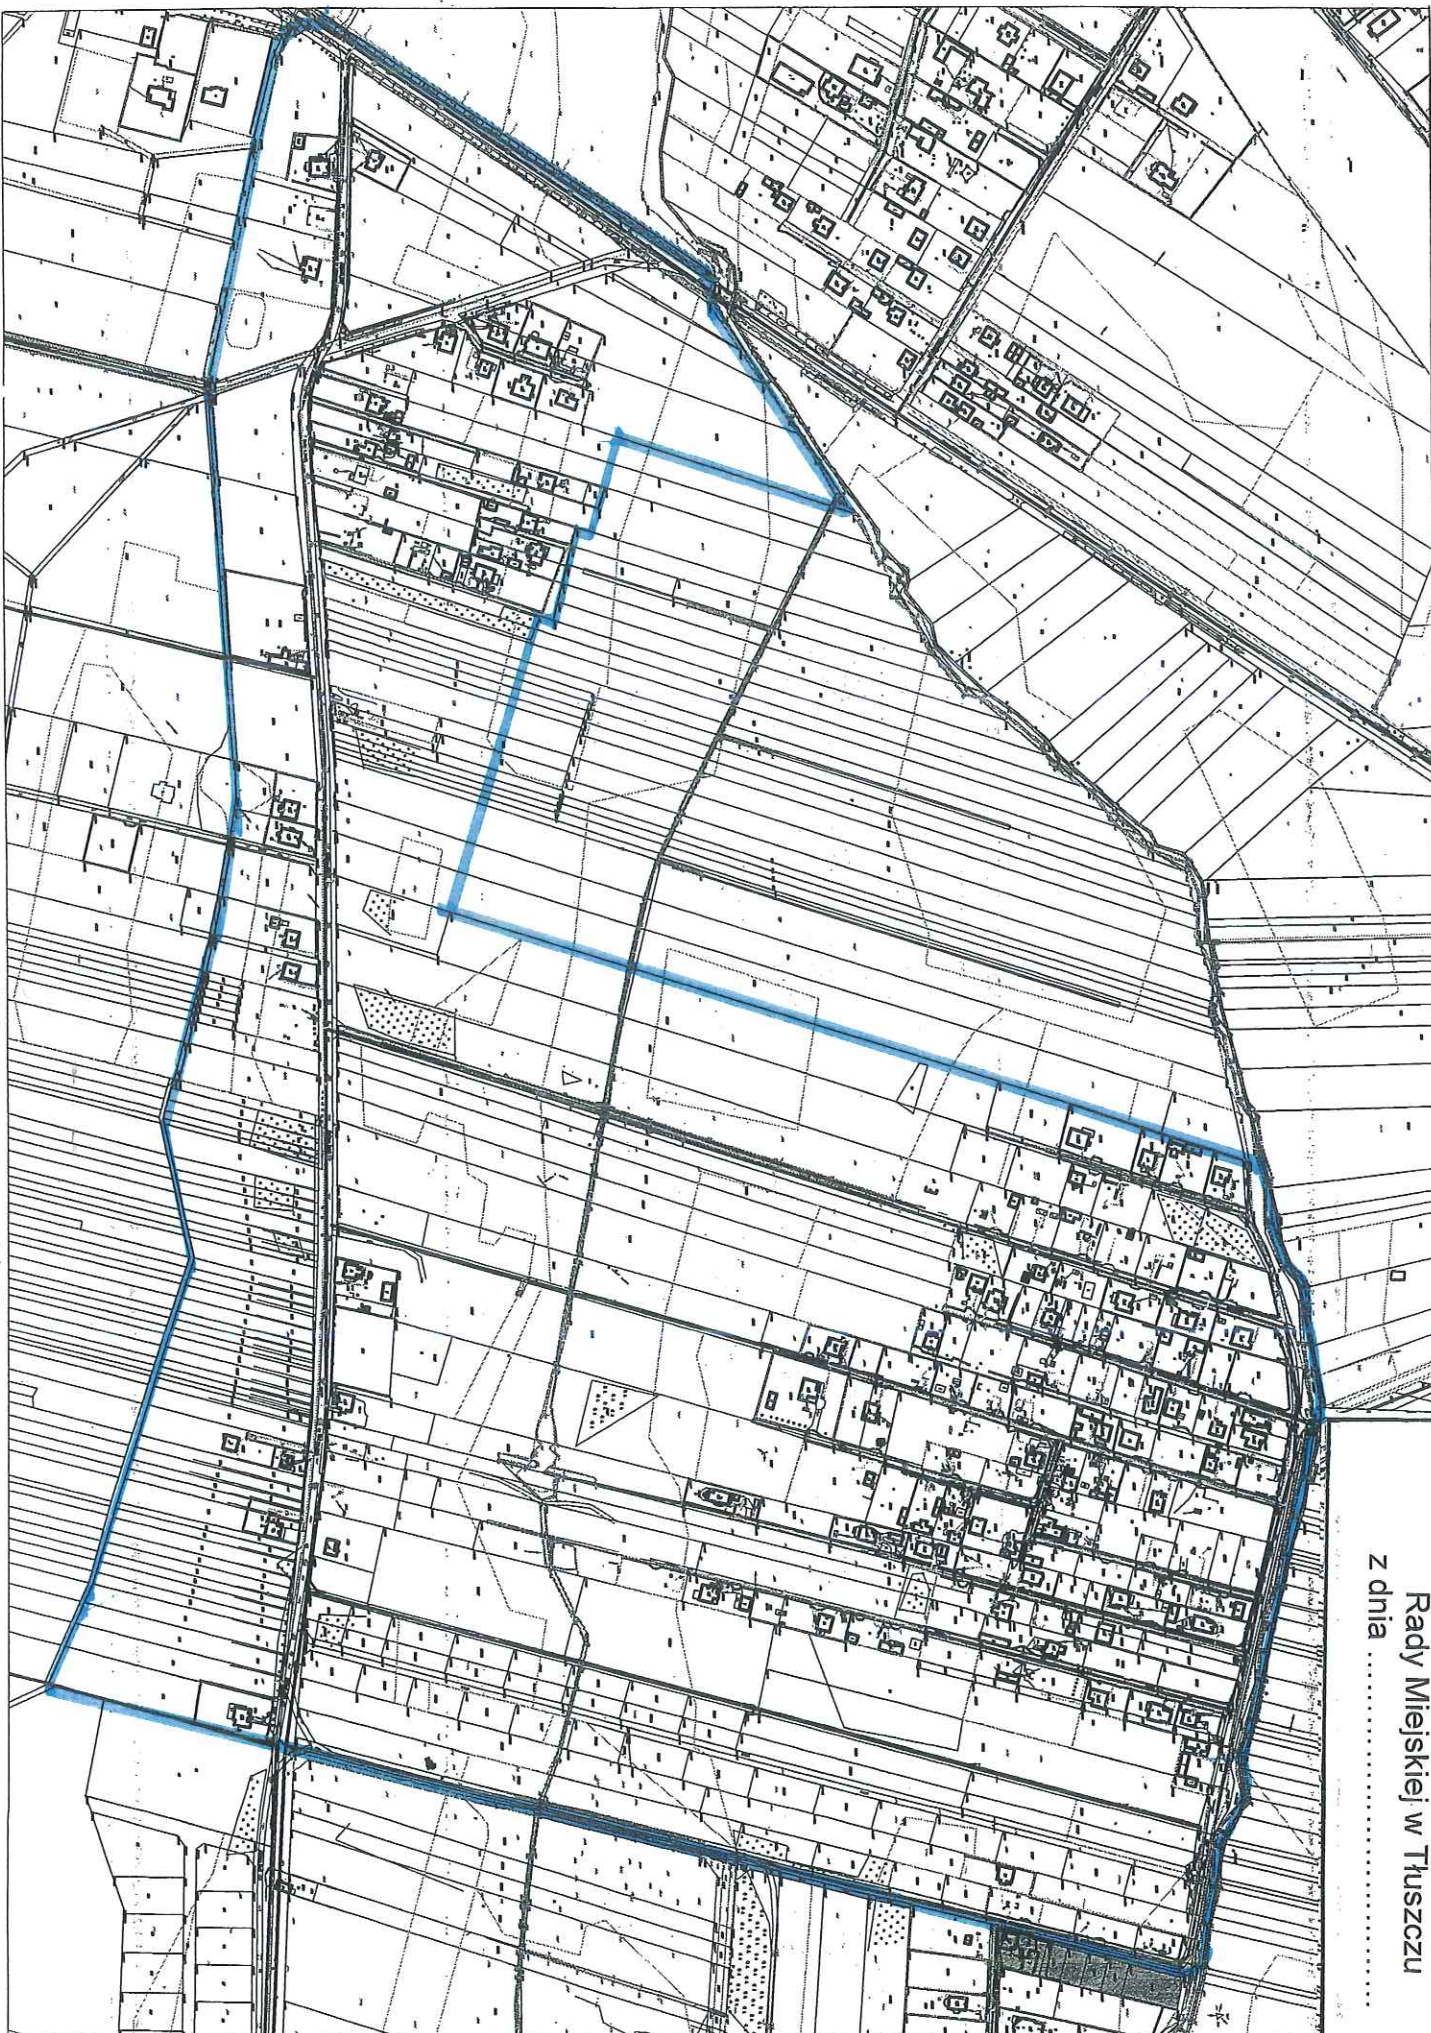


Skala 1 : 5000.


Załącznik Nr 2 do Uchwały Nr 2013
Rady Miejskiej w Tuszczu
z dnia

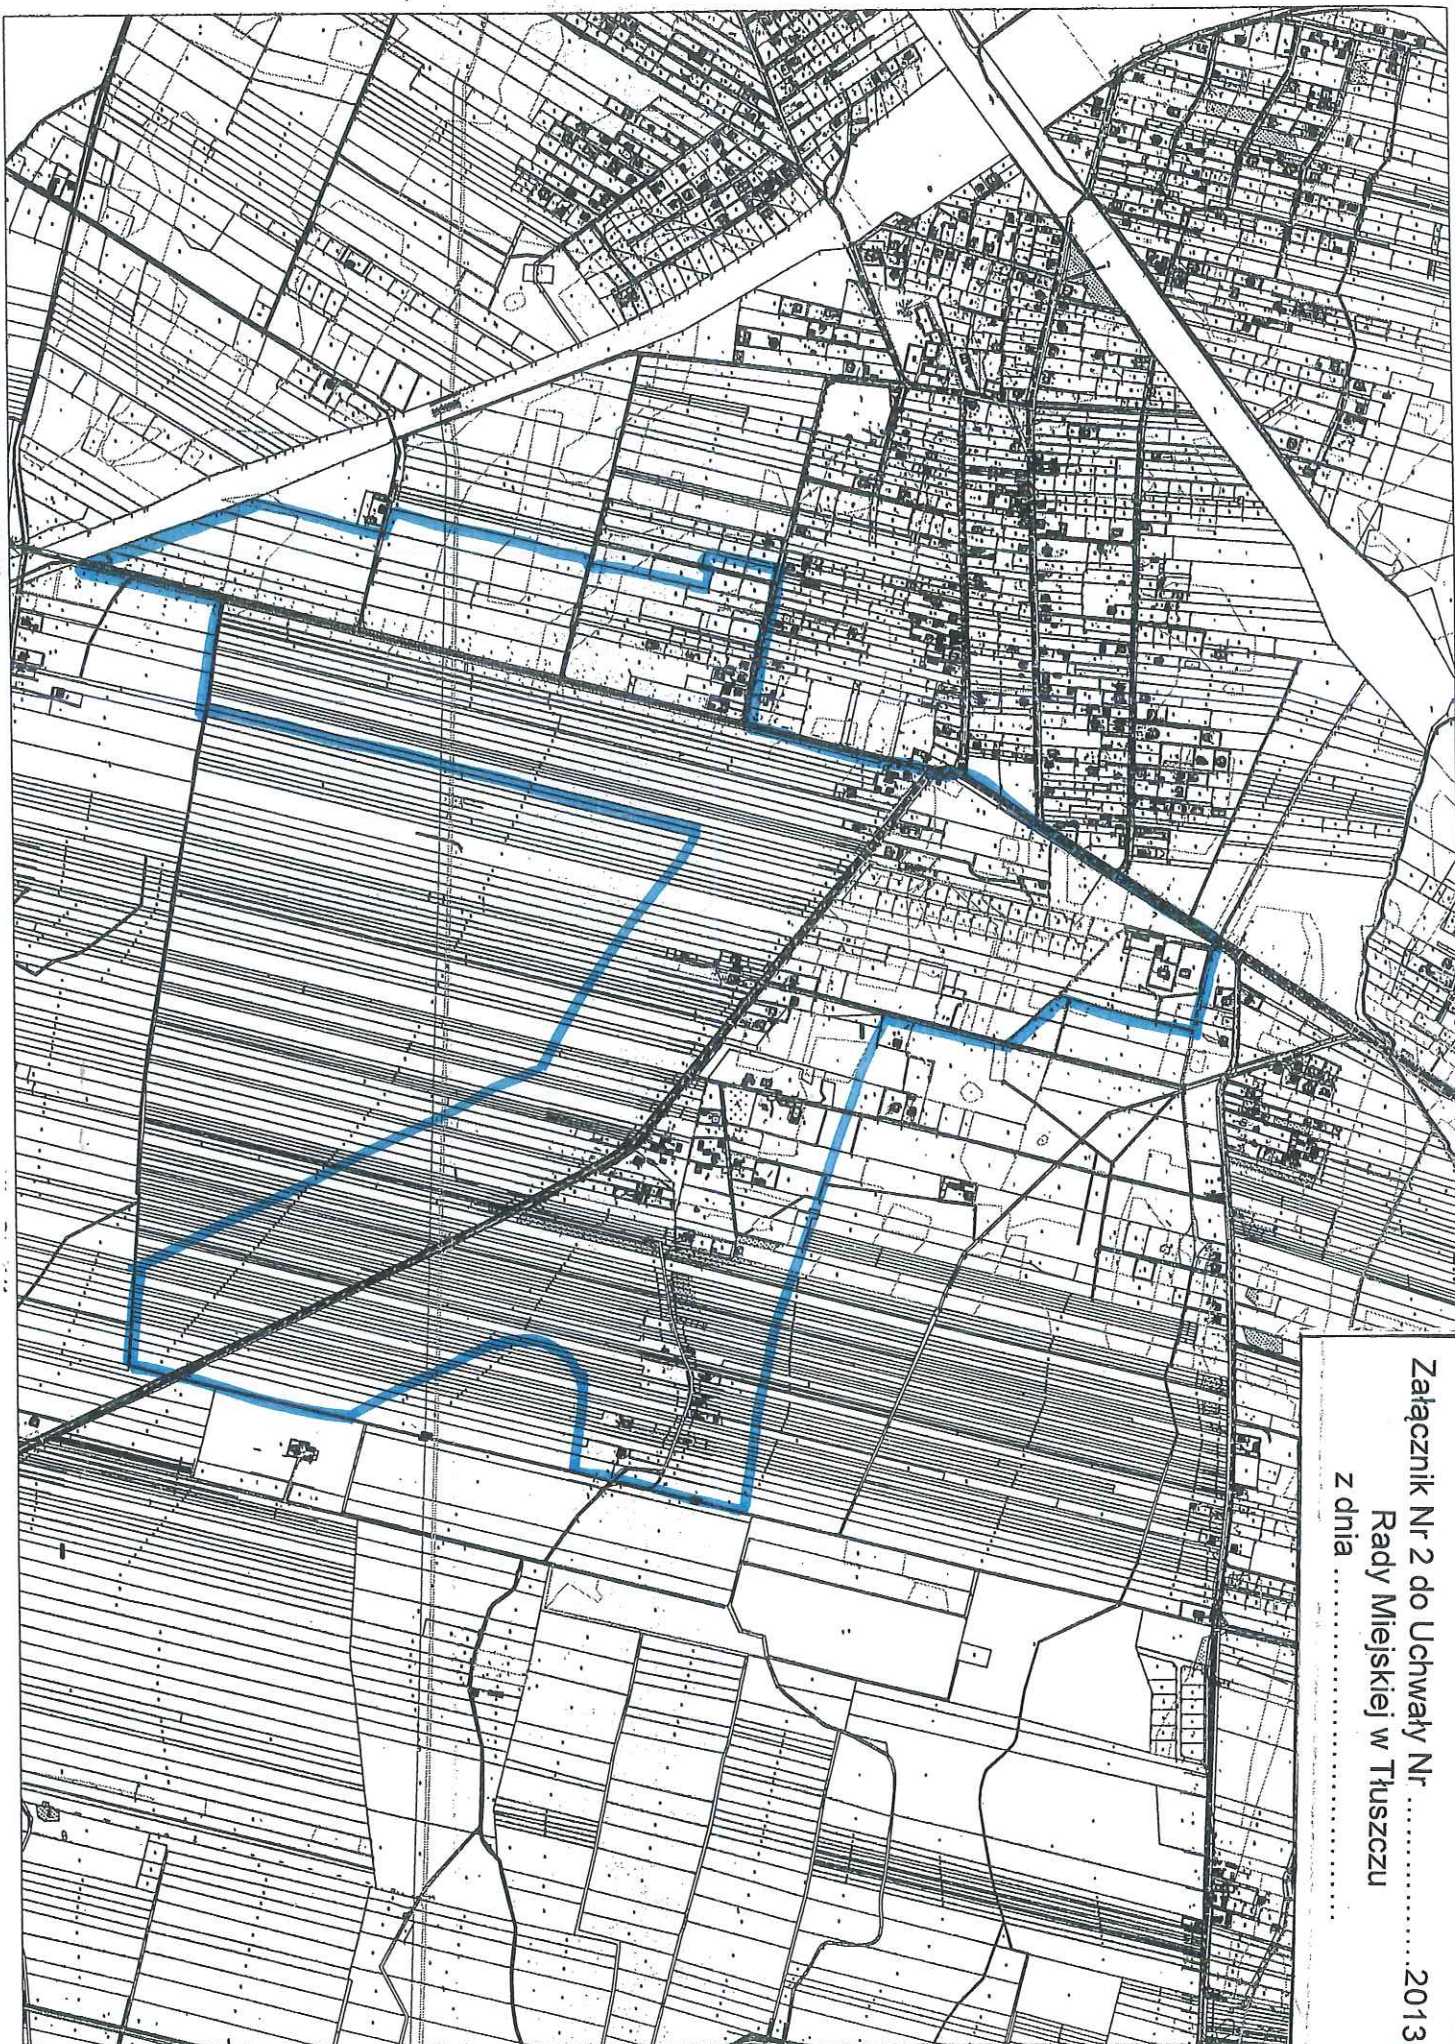

Skala 1 : 12500

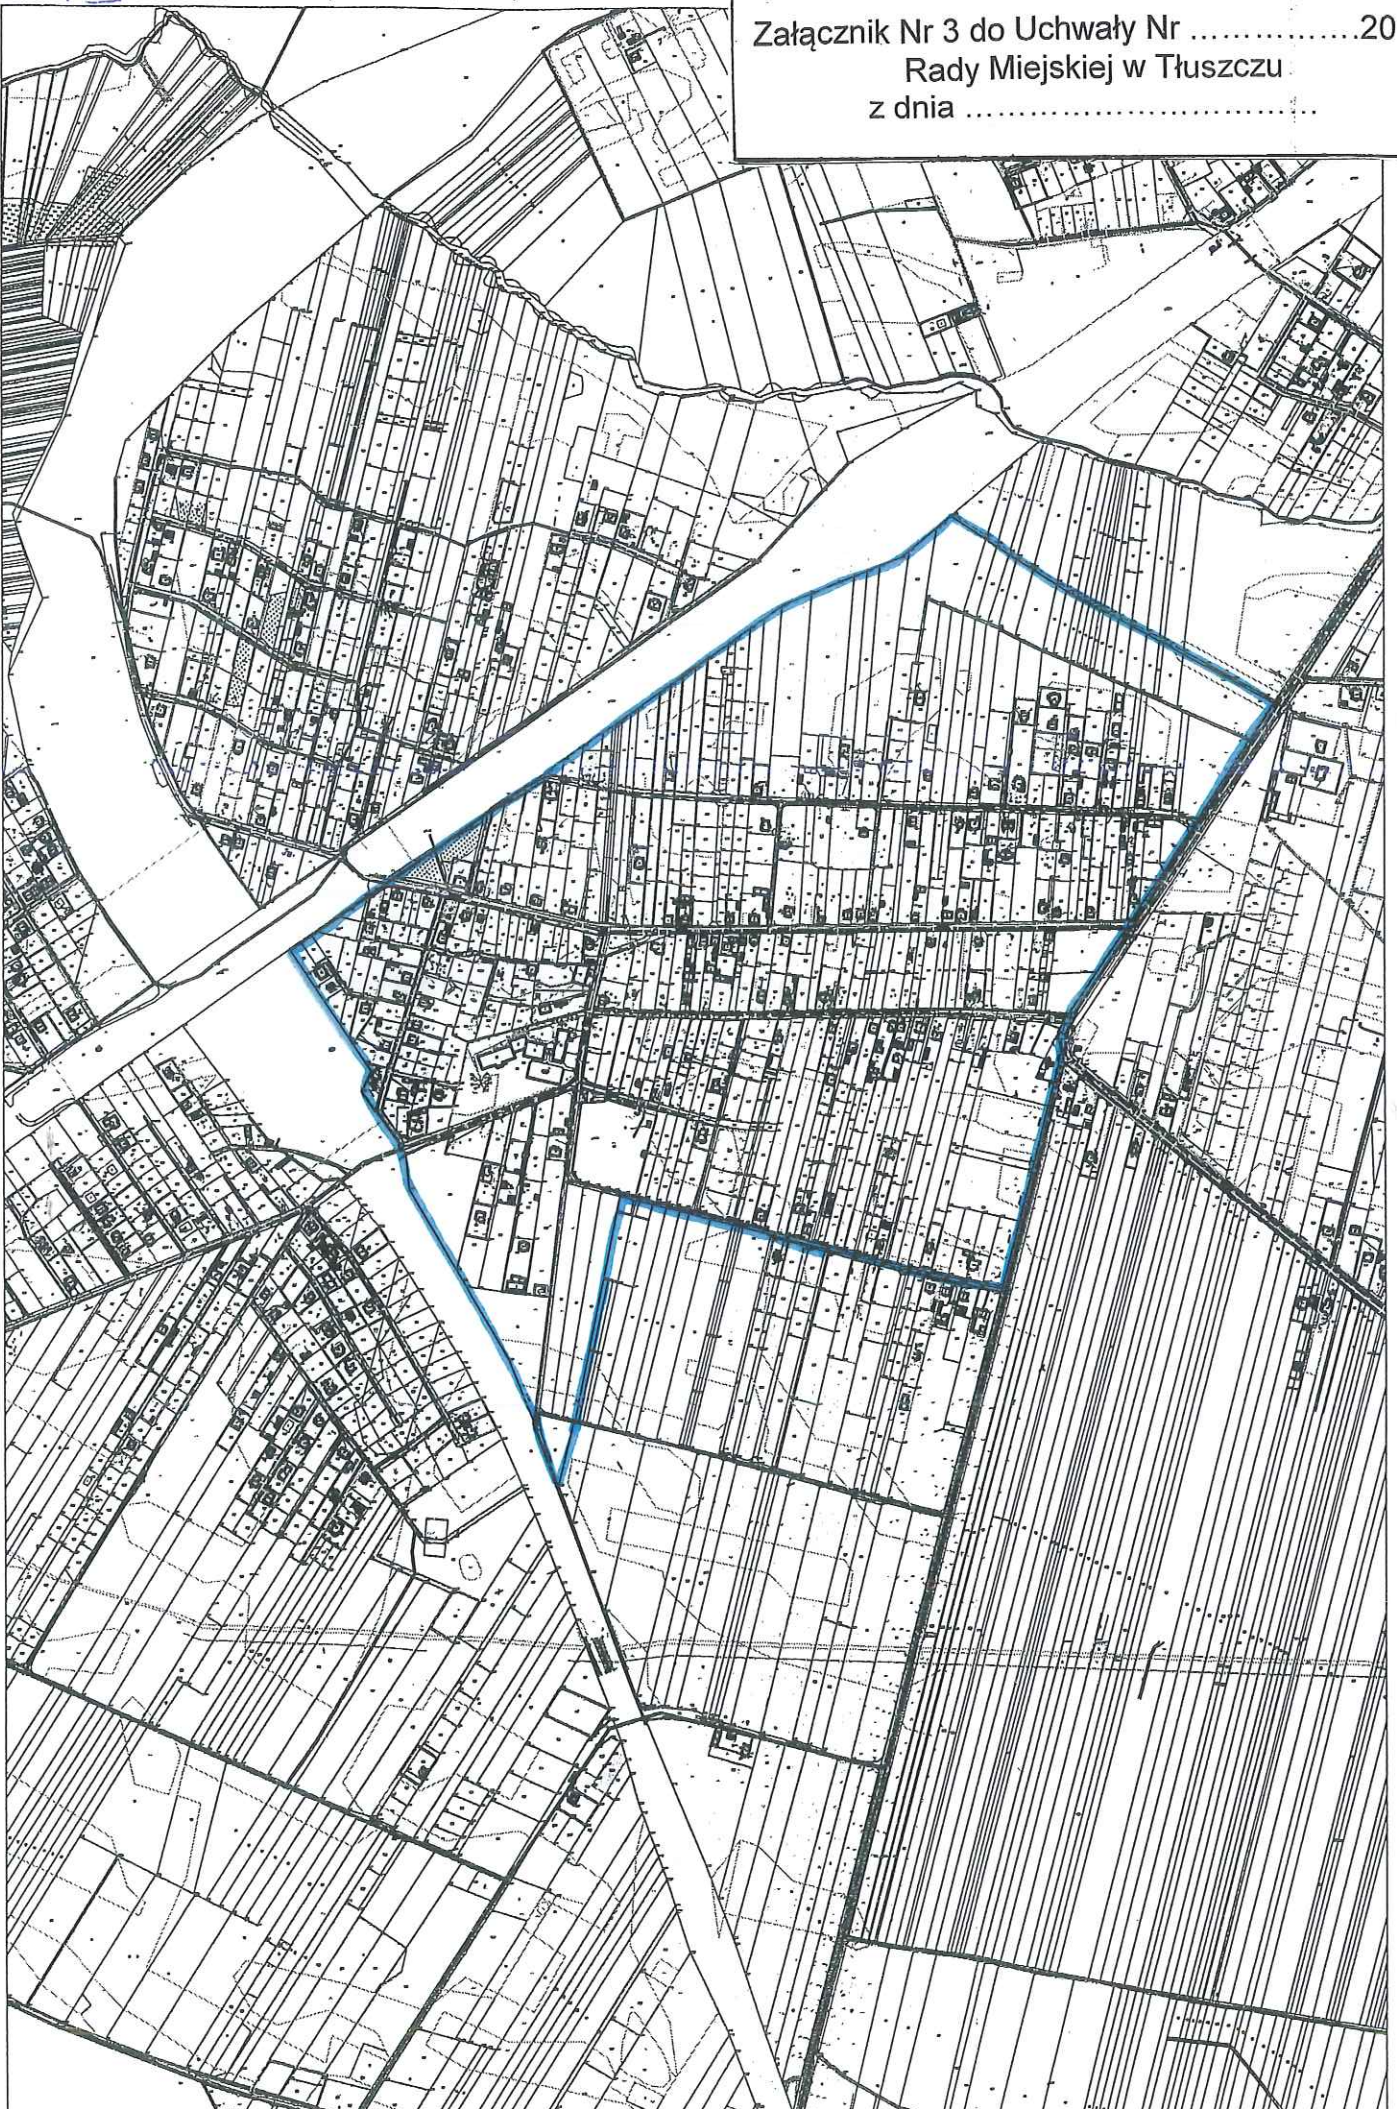


Załącznik Nr 4 do Uchwały Nr 2013
Rady Miejskiej w Tłuszczu
z dnia

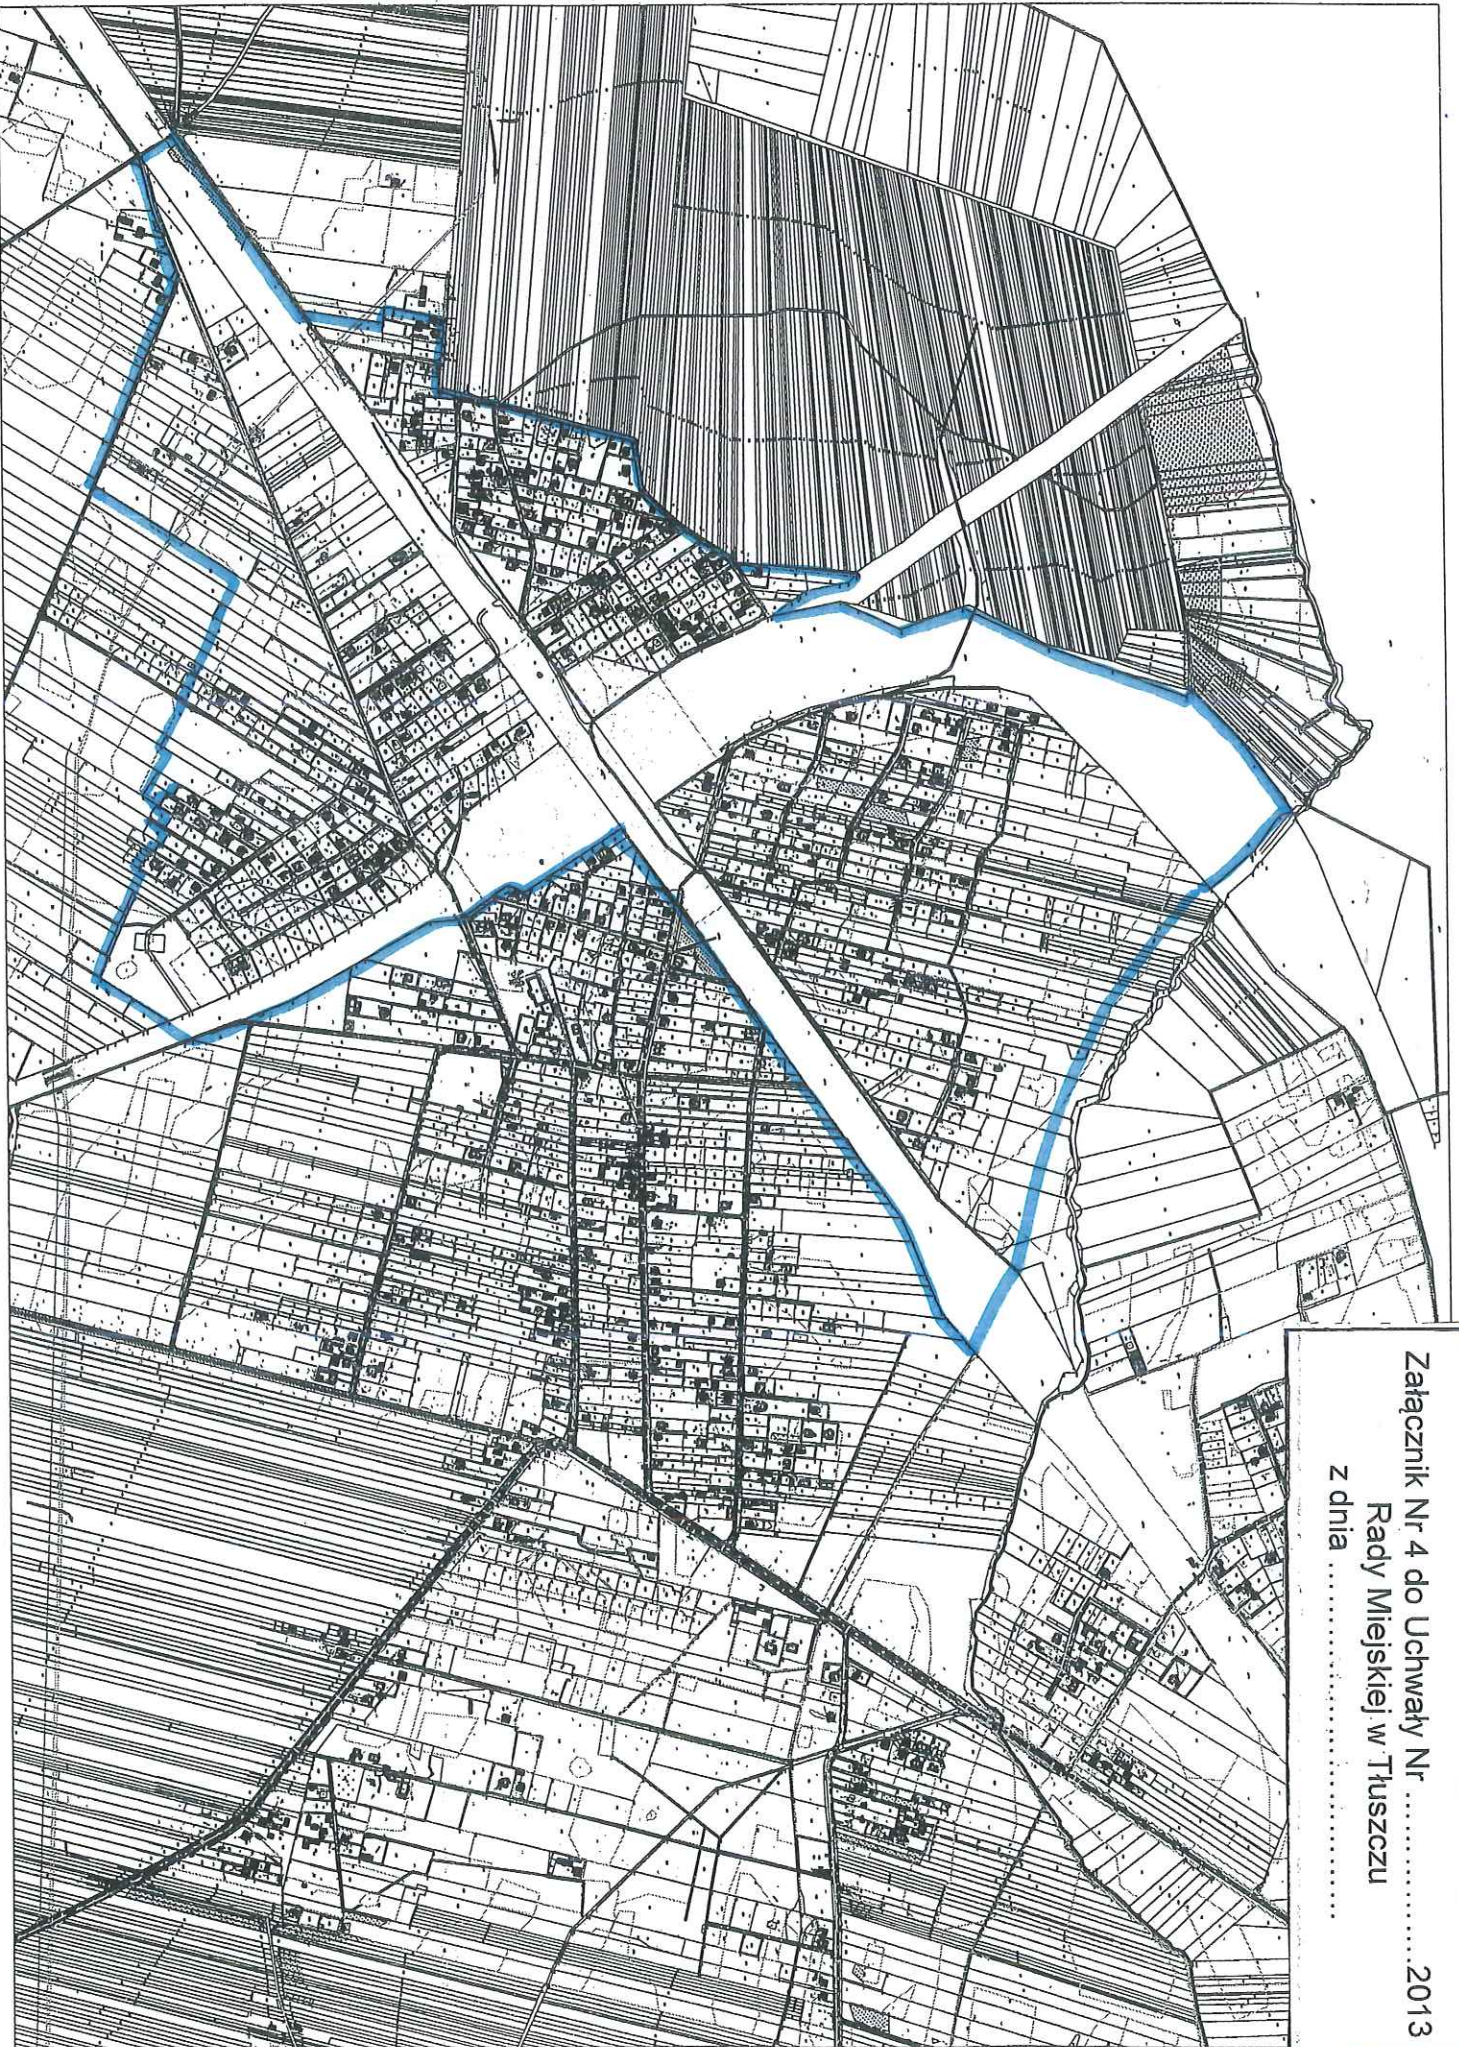

Skala 1 : 12500

obszar objęty ustaleniami miejscowego planu
zagospodarowania przestrzennego gminy
Tłuszcz (obszar pozamiejski) dla części
miejscowości Jasienica

obszar objęty ustaleniami miejscowego planu
zagospodarowania przestrzennego gminy
Tłuszcz (obszar pozamiejski), zbiornik
retencyjny na rzece Cienkiej w Jasienicy,
gmina Tłuszcz

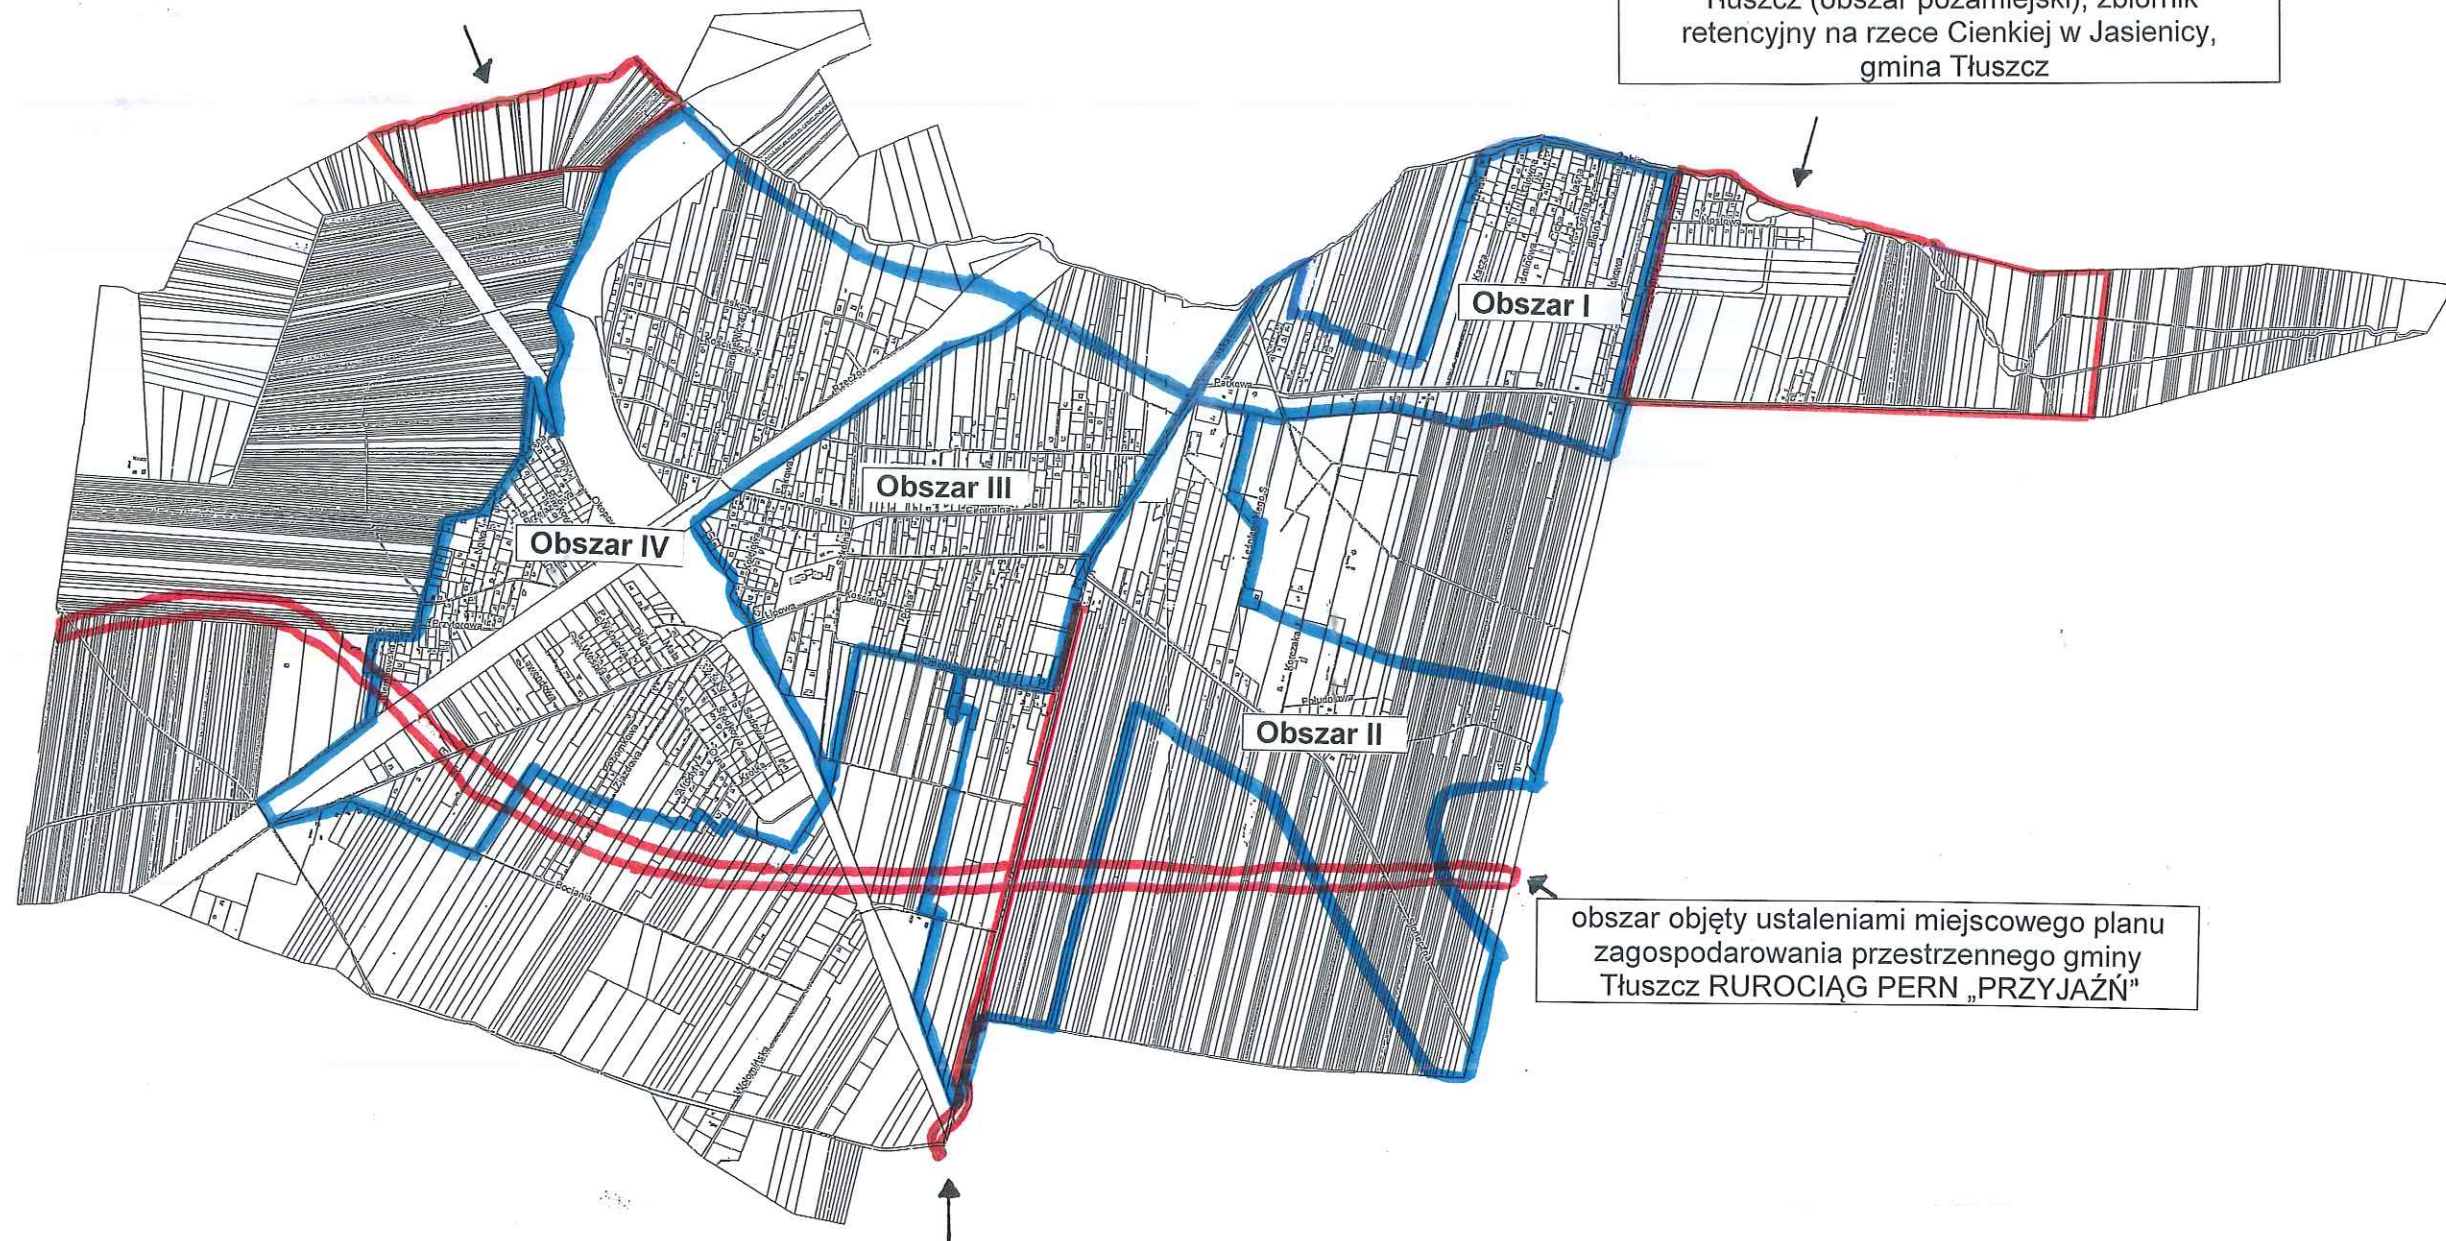

obszar objęty ustaleniami miejscowego planu
zagospodarowania przestrzennego gminy
Tłuszcz RUROCIĄG PERN „PRZYJAŹŃ”

obszar objęty ustaleniami miejscowego planu
zagospodarowania przestrzennego Gminy
Tłuszcz (obszar pozamiejski) w granicach
gruntów wsi Jasienica i Miąse:
droga Jasienica – Tuł

LEGENDA

- granice obszarów objętych ustaleniami obowiązujących miejscowych planów zagospodarowania przestrzennego
- granice obszarów I, II, III, IV