


BLACHA PŁASKA NA PODWOJNY PĄBEK	
STOLACY	
WARSTWA ROZDZIELAJĄCA	2,5 cm
DESKOWANIE	2,5 cm
KOMORA POWIETRZA / PŁATWIE	40 cm 4 x 5 cm
FOLIA PAROCIECIOWA	12 cm
PŁYTA ŻELBETOWA	5 cm
STROPIAN	
TYNK	

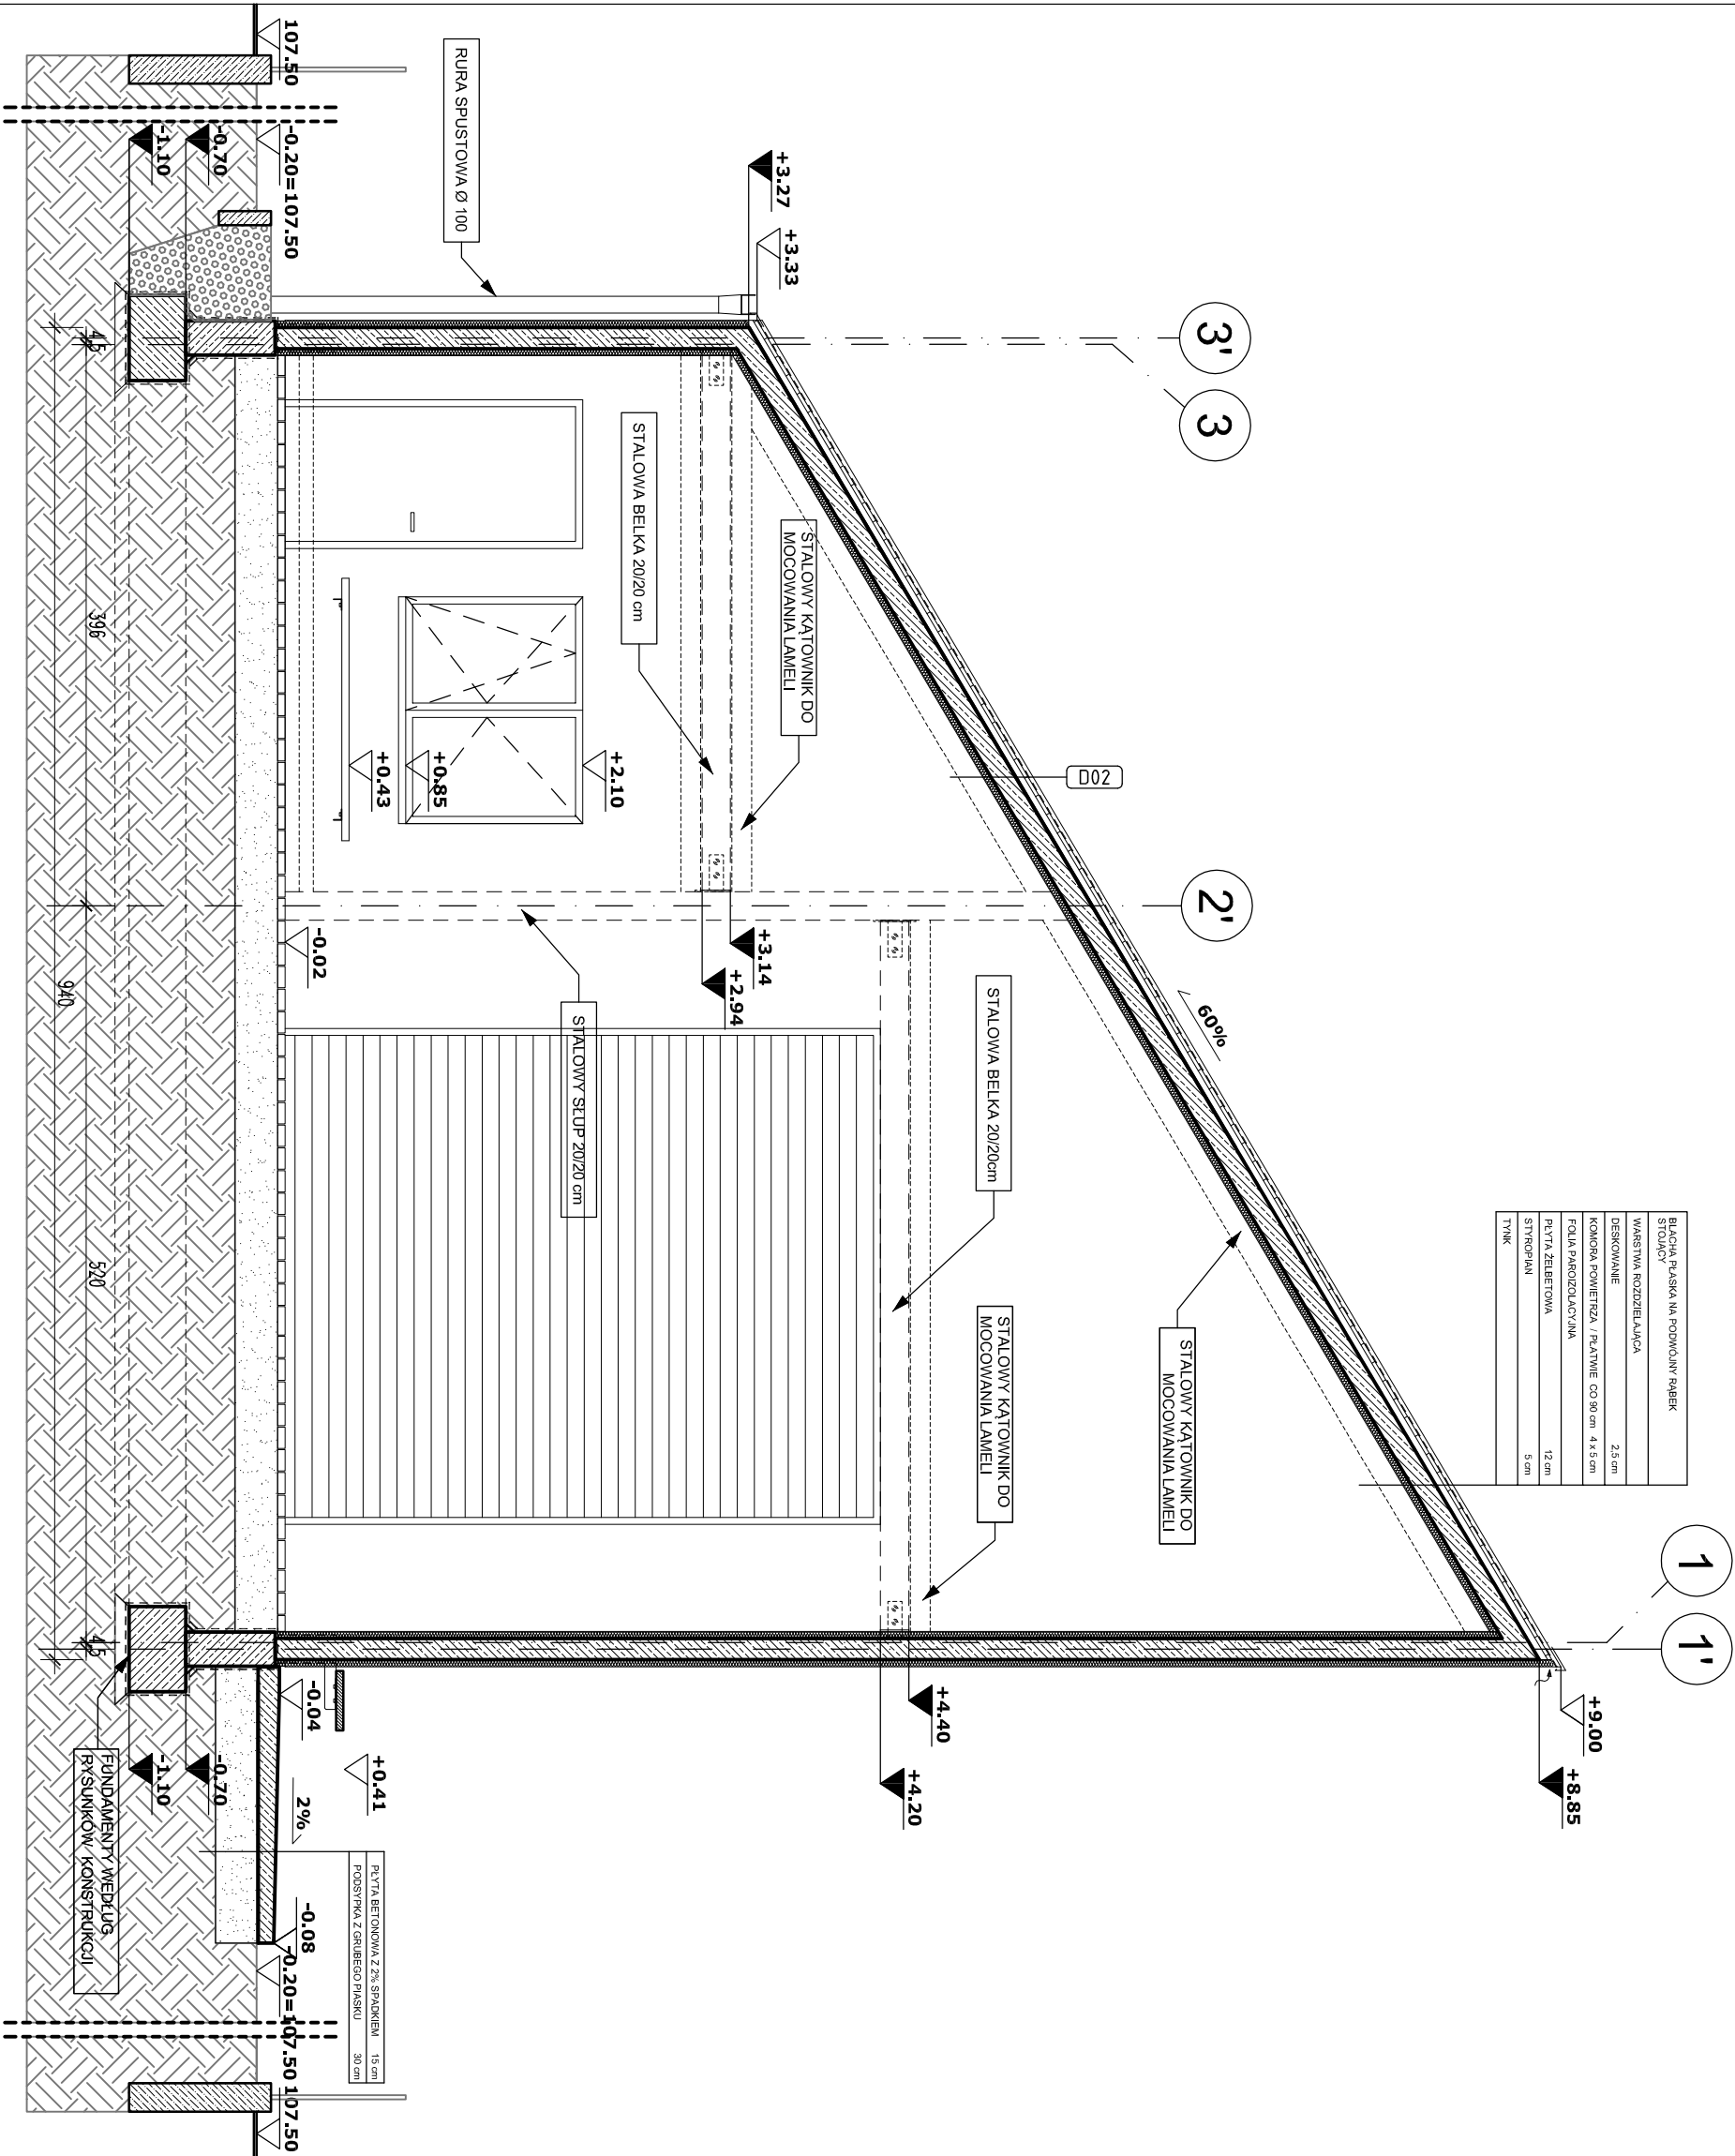

PRZEKRÓJ F-F

UWAGA! WSZYSTKIE WYMIARY SPRAWDZIĆ W NATURZE

1. Roboty budowlano-instalacyjne muszą być prowadzone z równoległą koordynacją międzybranżową. Przed przystąpieniem do robót wykonawca powinien zapoznać się z całością dokumentacji branżowej
 2. W sprawach nie określonych dokumentacją - warunki techniczne wykonania i odbioru robót budowlano-montażowych obowiązują:
 - normy Polskiego Komitetu Normalizacyjnego
 - instrukcje, wytyczne, świadectwa dopuszczenia,
- atesty Instytutu Techniki Budowlanej
- warunki techniczne producentów i dostawców materiałów budowlano instalacyjnych

INWESTOR
Burmistrz Tuszcz, Gmina Tuszcz
ul. Warszawska 10, 05-240 Tuszcz

PROJEKTANCI
ARCHITEKTURA: KONSTRUKCJA:

SLAS
ul. Aleja Korfaniego 191 / pawilon A
40 - 153 Katowice / slas.info@wp.pl
+48 518 951 466 / www.slas.com.pl

FORMAT
ul. SIENKIEWICZA 88 / 05-120 LEGIONOWO
tel/fax: 22 764 01 26
t.kornat@wp.pl / b.kornat@wp.pl

TEMAT
PROJEKTU
**WIEJSKI DOM KULTURY
z REMIZĄ STRAŻACKĄ
na działce 967/1 w Miąssem, gm. Tuszcz**

TRZEŚĆ
RYSUNKU
PRZEKRÓJ F-F

Faza
PROJEKT BUDOWLANY

branża
ARCHITEKTURA

ZESPÓŁ PROJEKTOWY NR UPRAWNIEN

ARCH. GRAŻYNA LEWANDOWSKA 7/2P04/2003

ARCH. ALEKSANDER BEDNARSKI

ARCH. MARUSZ KOWALUS

SPRACOWZĄCY NR UPRAWNIEN

ARCH. DAWIDA SUCHY 123/91

DATA SKALA NR RYSUNKU

1.10.2010 1:50

REWIZJA

P06