



Załącznik Nr 1 do Uchwały Nr XXIV.290.2013
Rady Miejskiej w Tuszczu
z dnia 27 sierpnia 2013r.

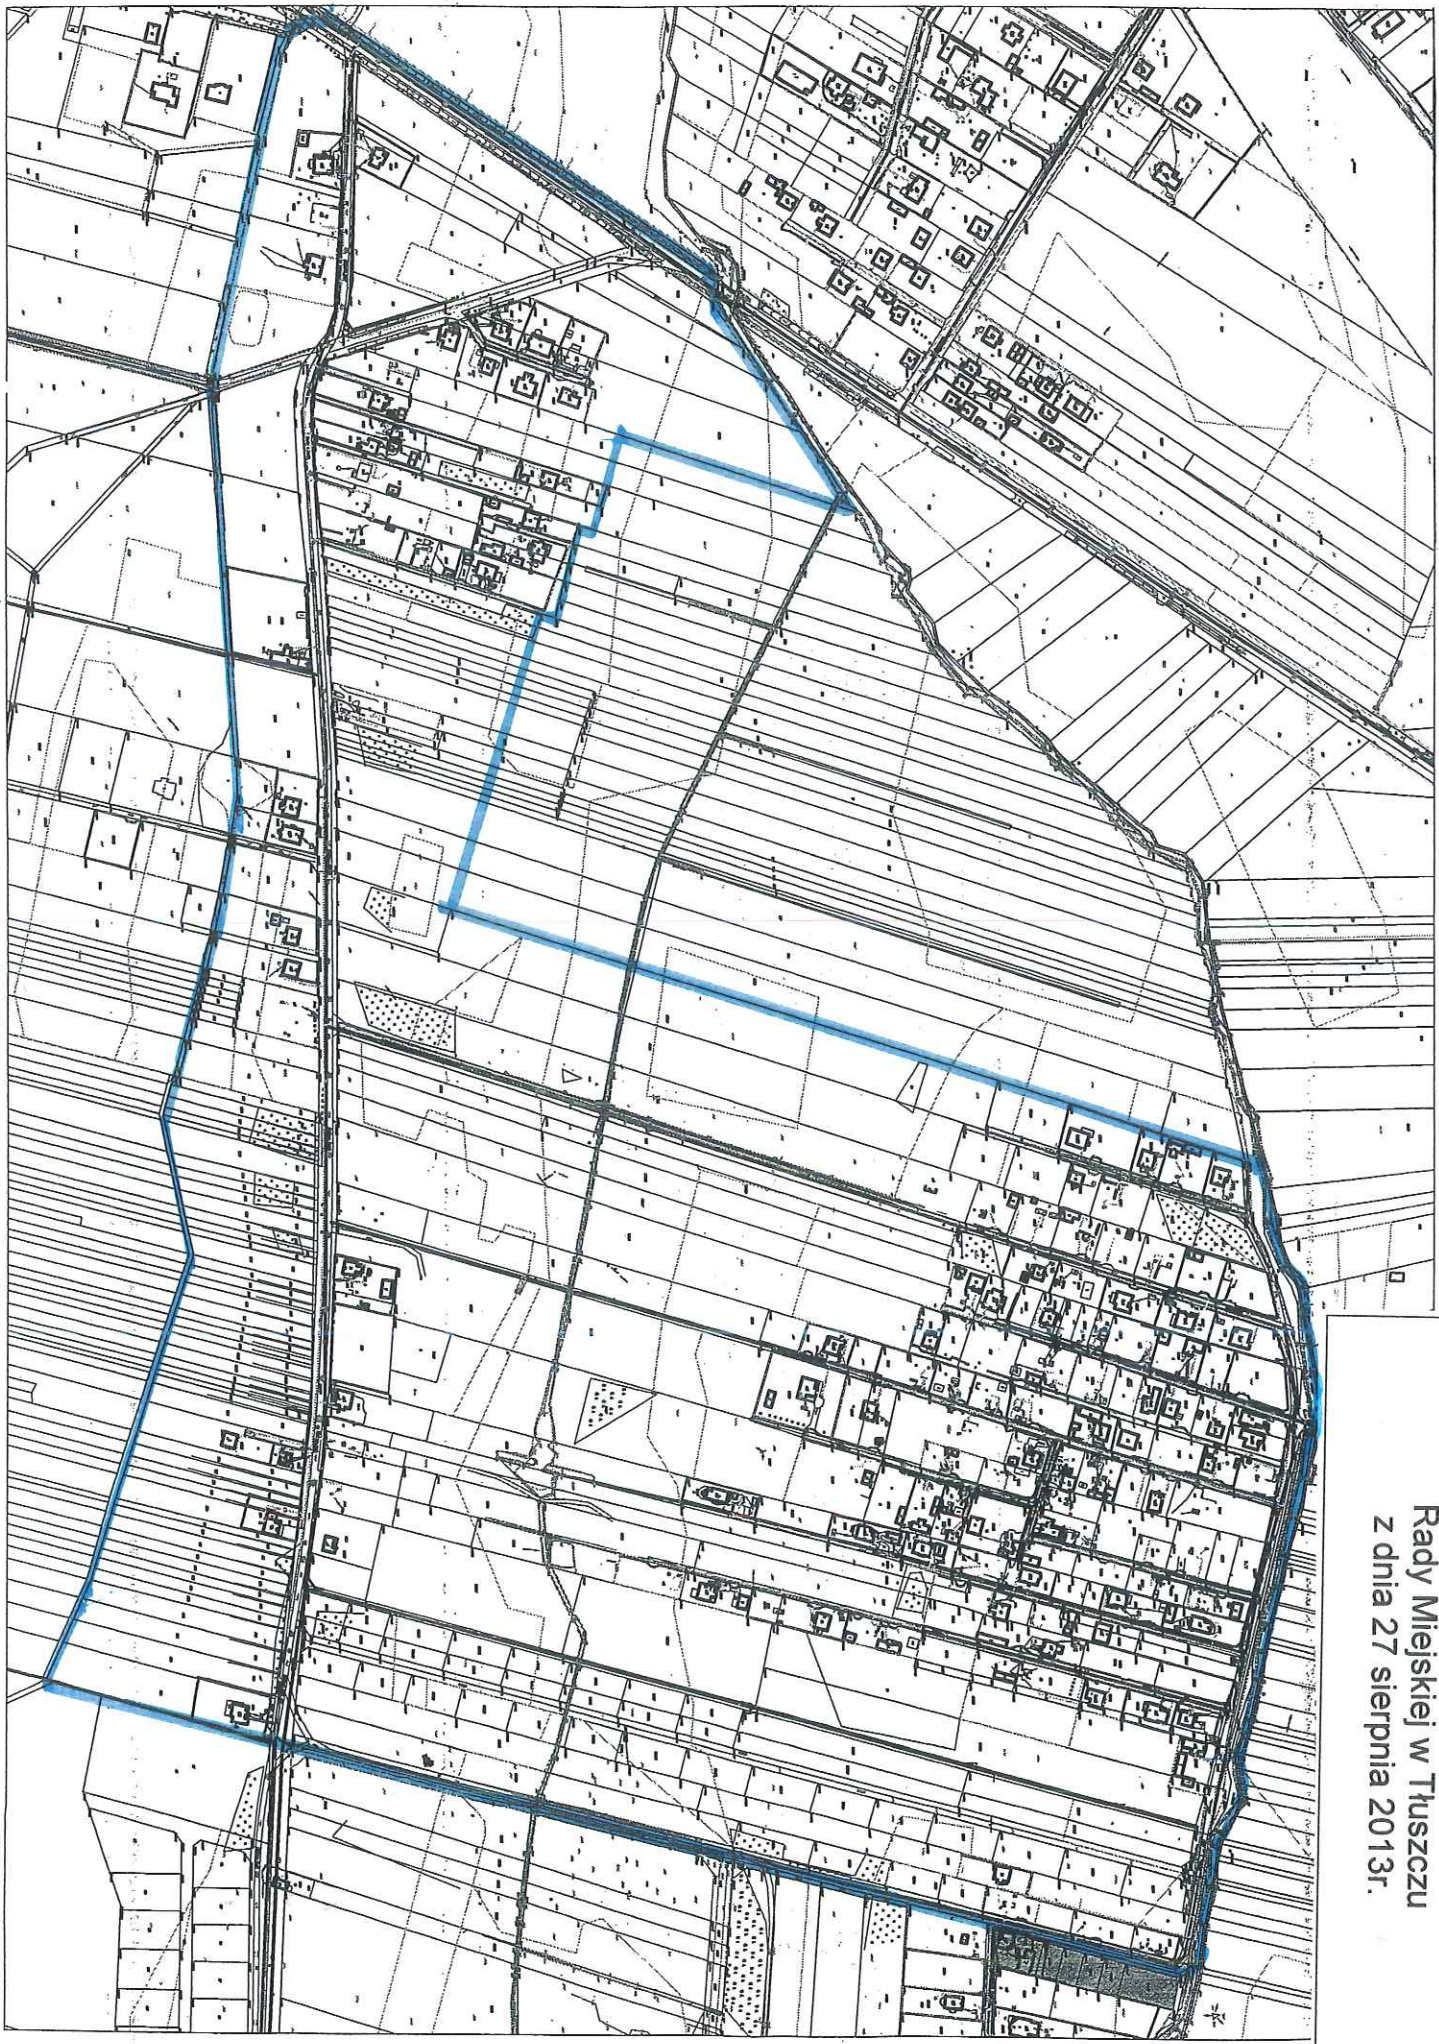


Skala 1 : 5000.


Załącznik Nr 2 do Uchwały Nr XXIV.290.2013
Rady Miejskiej w Tuszczu
z dnia 27 sierpnia 2013r.

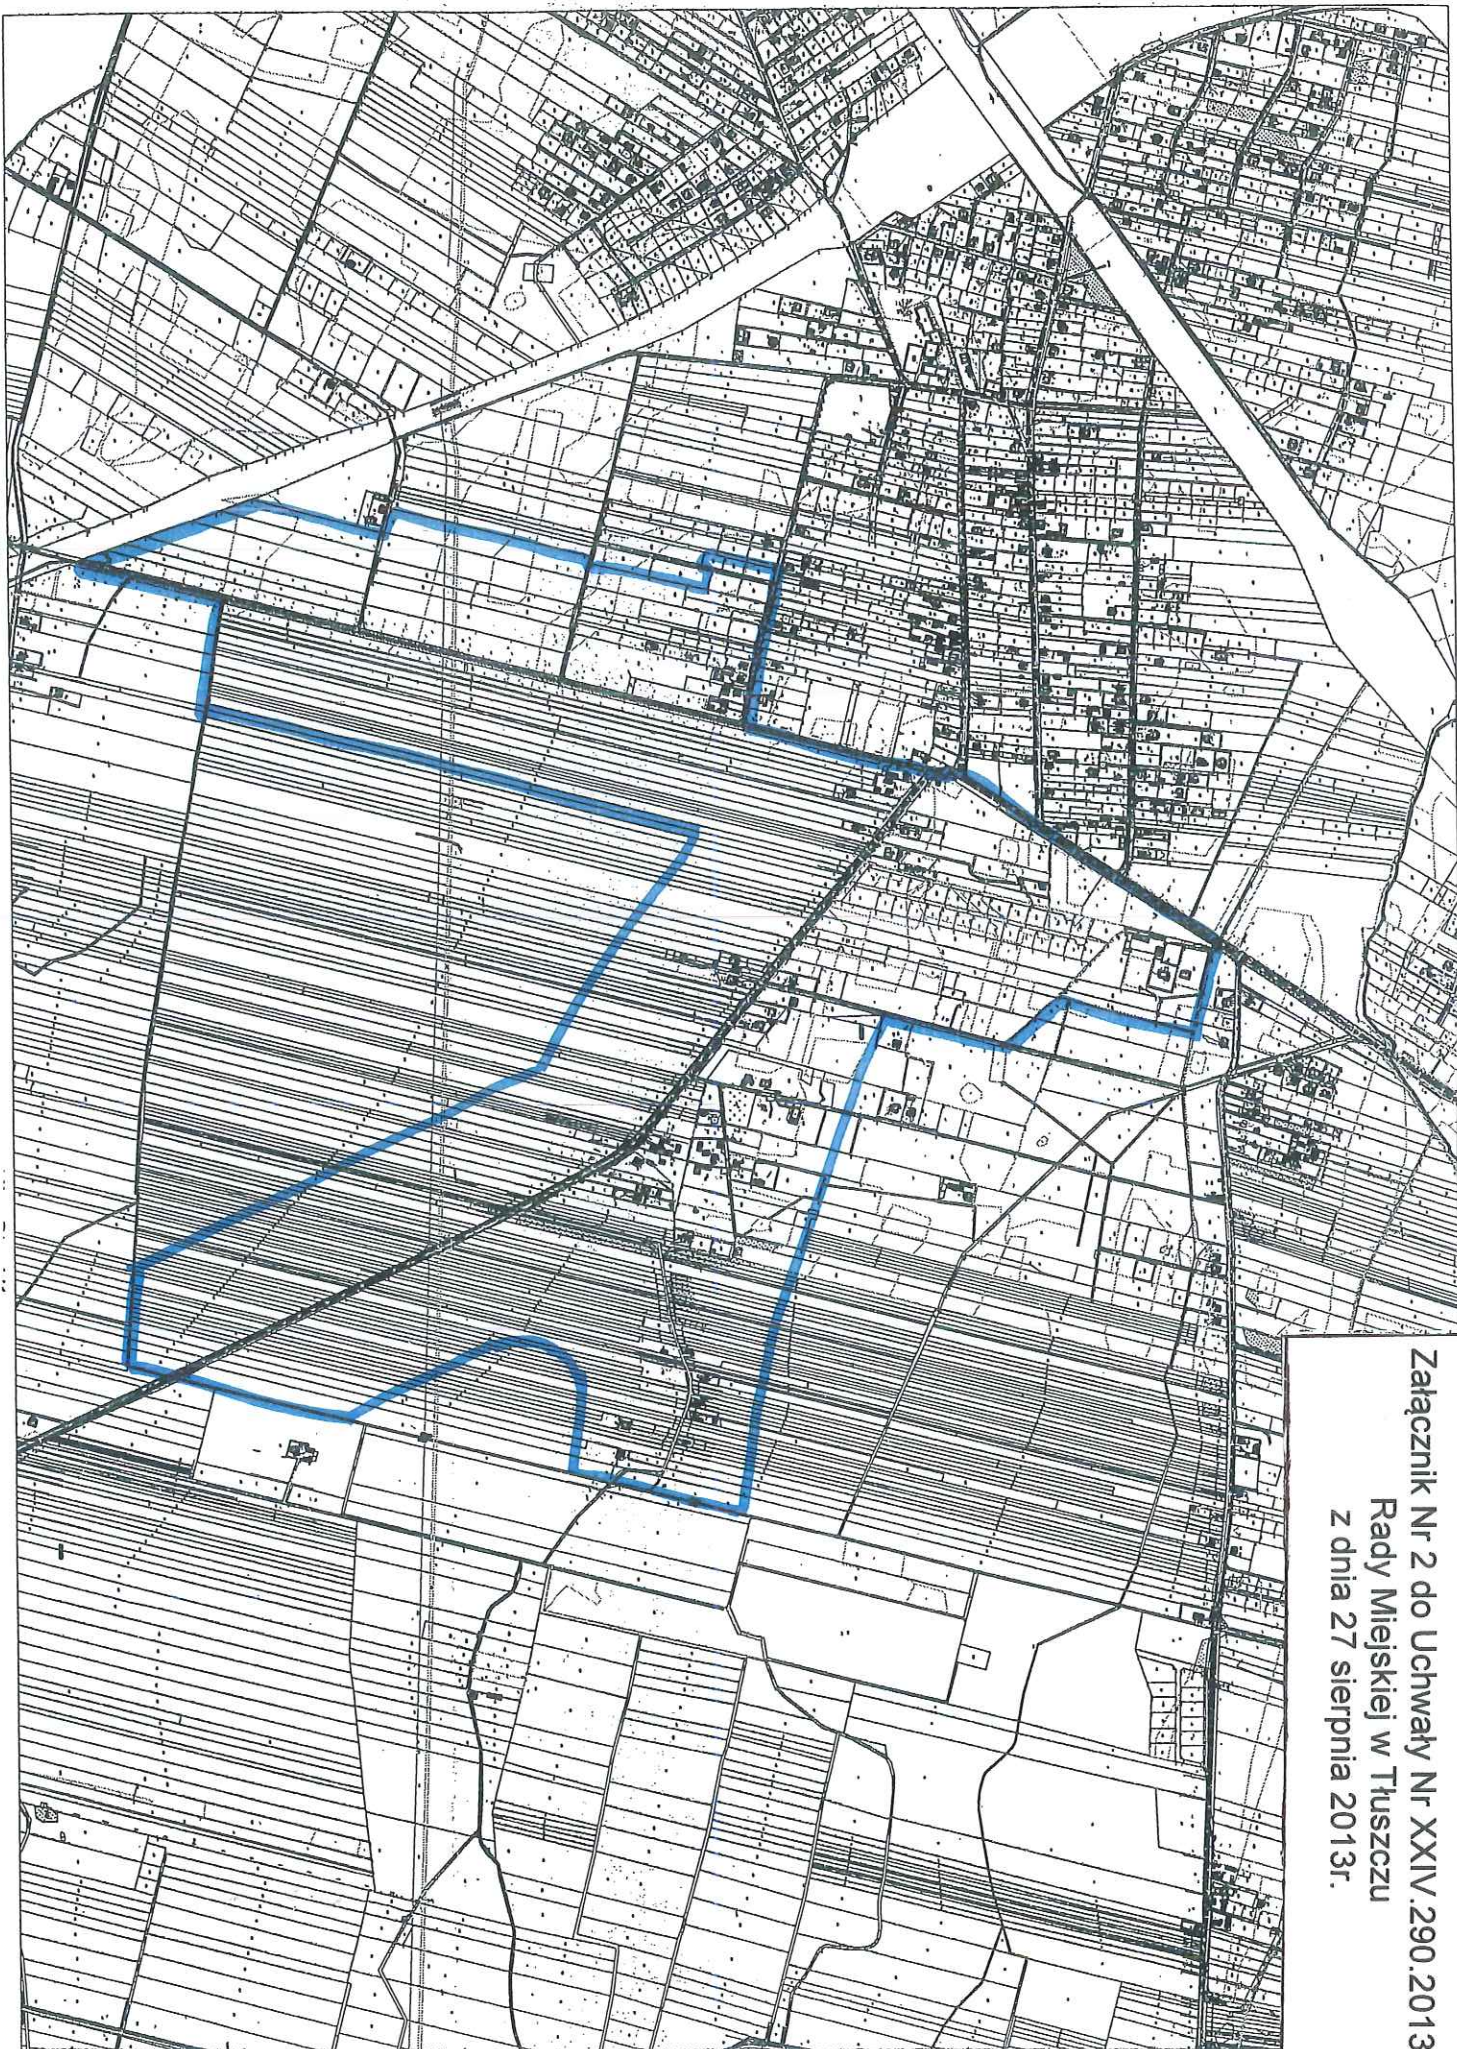

Skala 1 : 12500

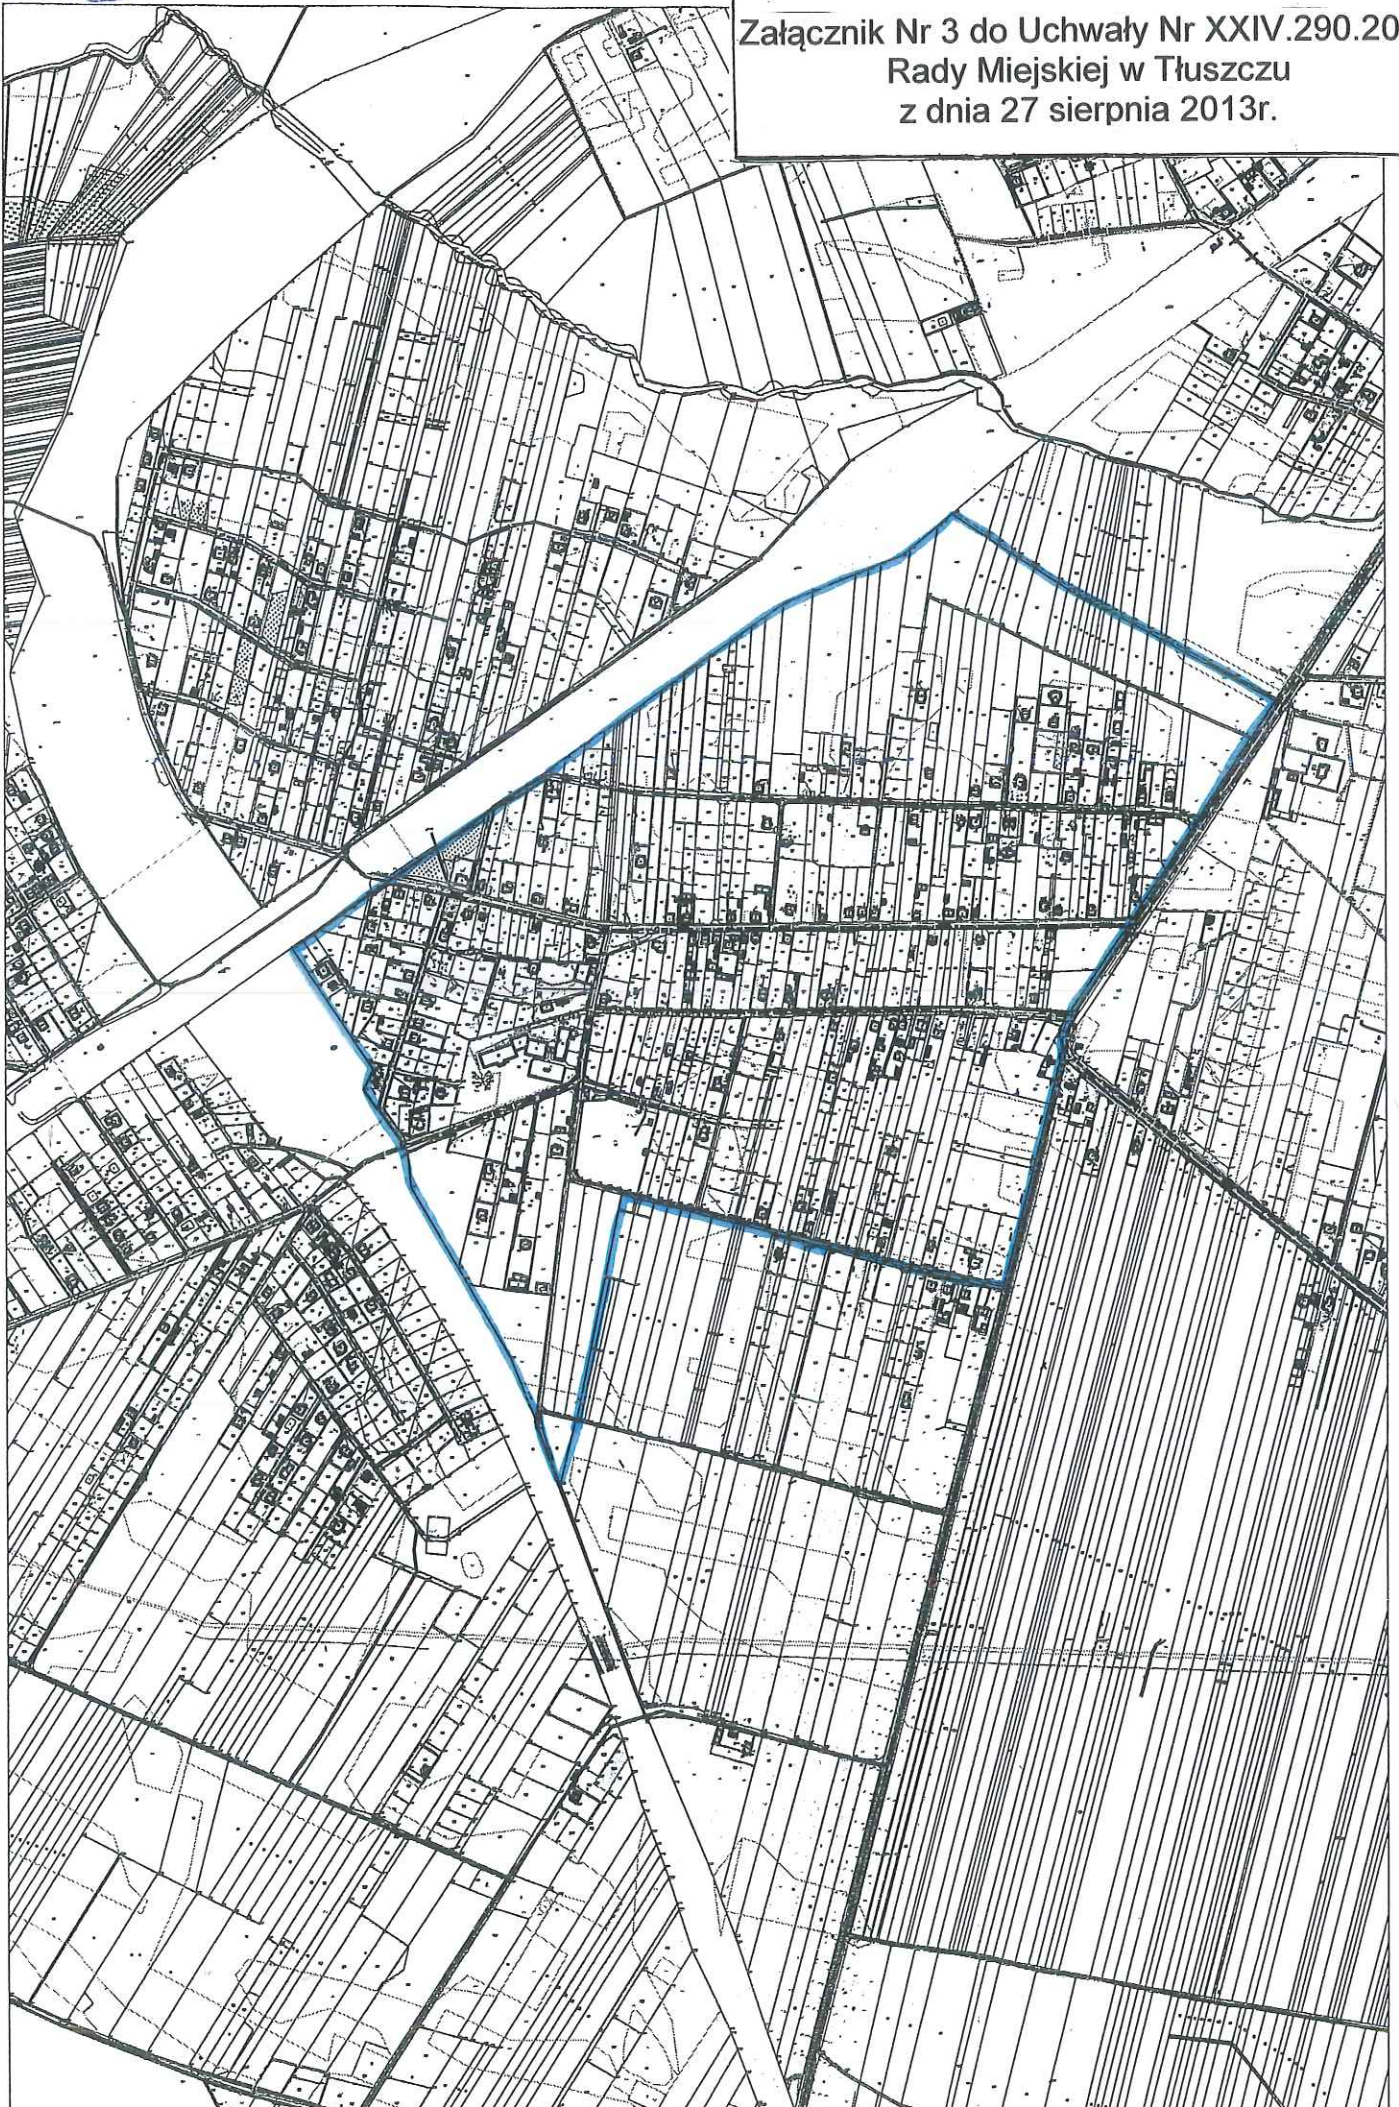

Załącznik Nr 4 do Uchwały Nr XXIV.290.2013
Rady Miejskiej w Tłuszczu
z dnia 27 sierpnia 2013r.

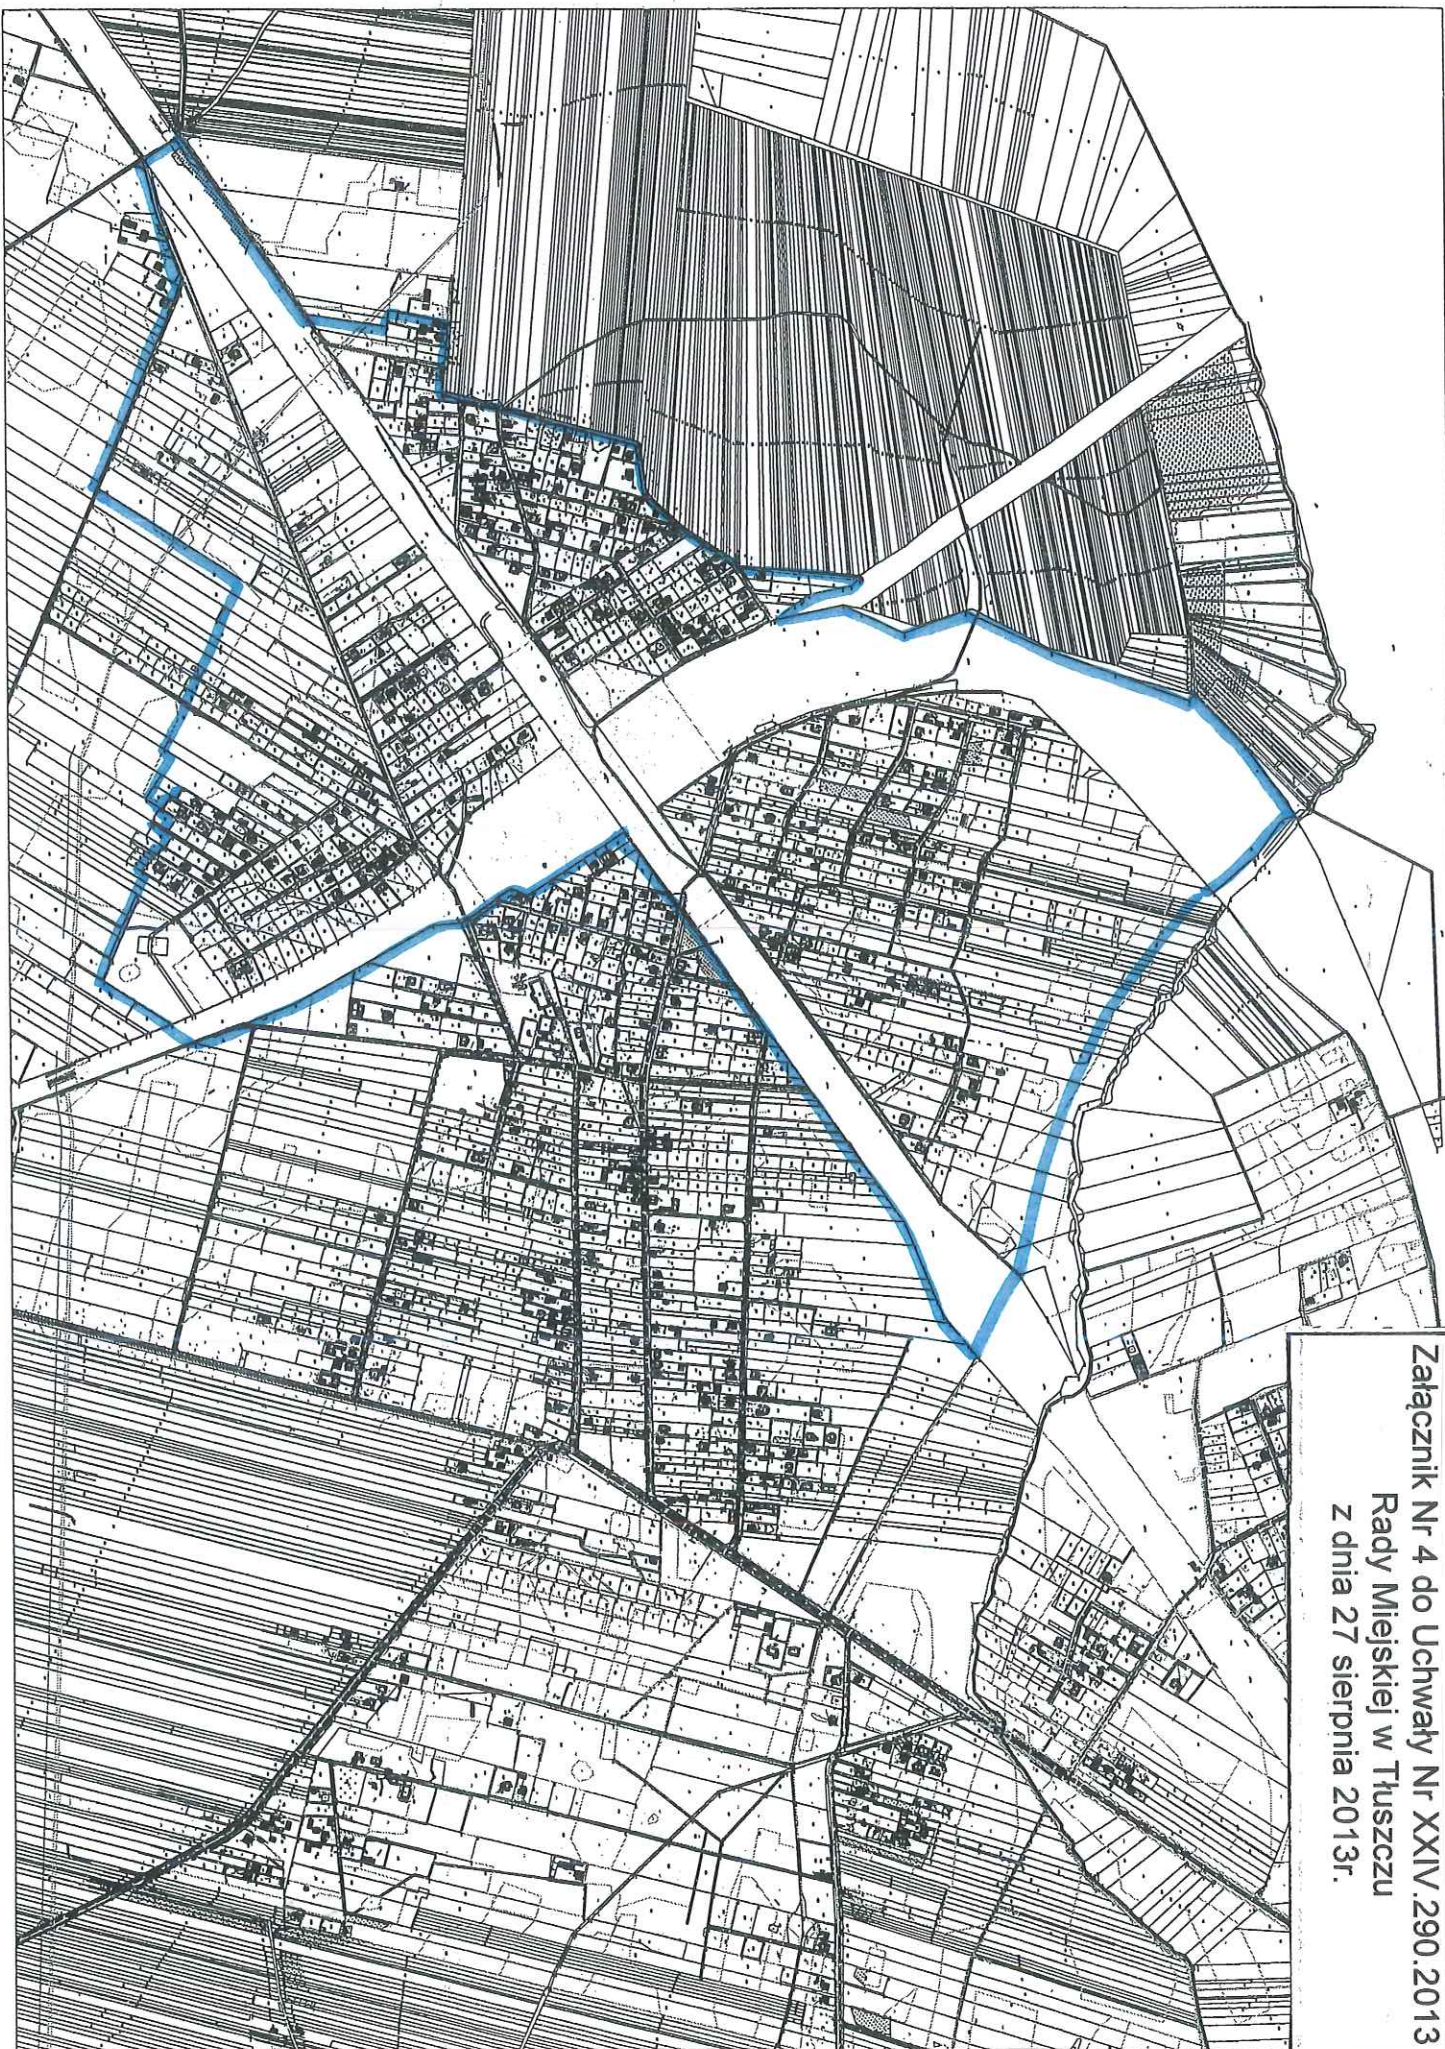


Skala 1 : 12500

**Załącznik Nr 5 do Uchwały Nr XXIV.290.2013
Rady Miejskiej w Tłuszczu
z dnia 27 sierpnia 2013r.**

obszar objęty ustaleniami miejscowego planu zagospodarowania przestrzennego gminy Tłuszcz (obszar pozamiejski) dla części miejscowości Jasienica

obszar objęty ustaleniami miejscowego planu zagospodarowania przestrzennego gminy Tłuszcz (obszar pozamiejski), zbiornik retencyjny na rzece Cienkiej w Jasienicy, gmina Tłuszcz

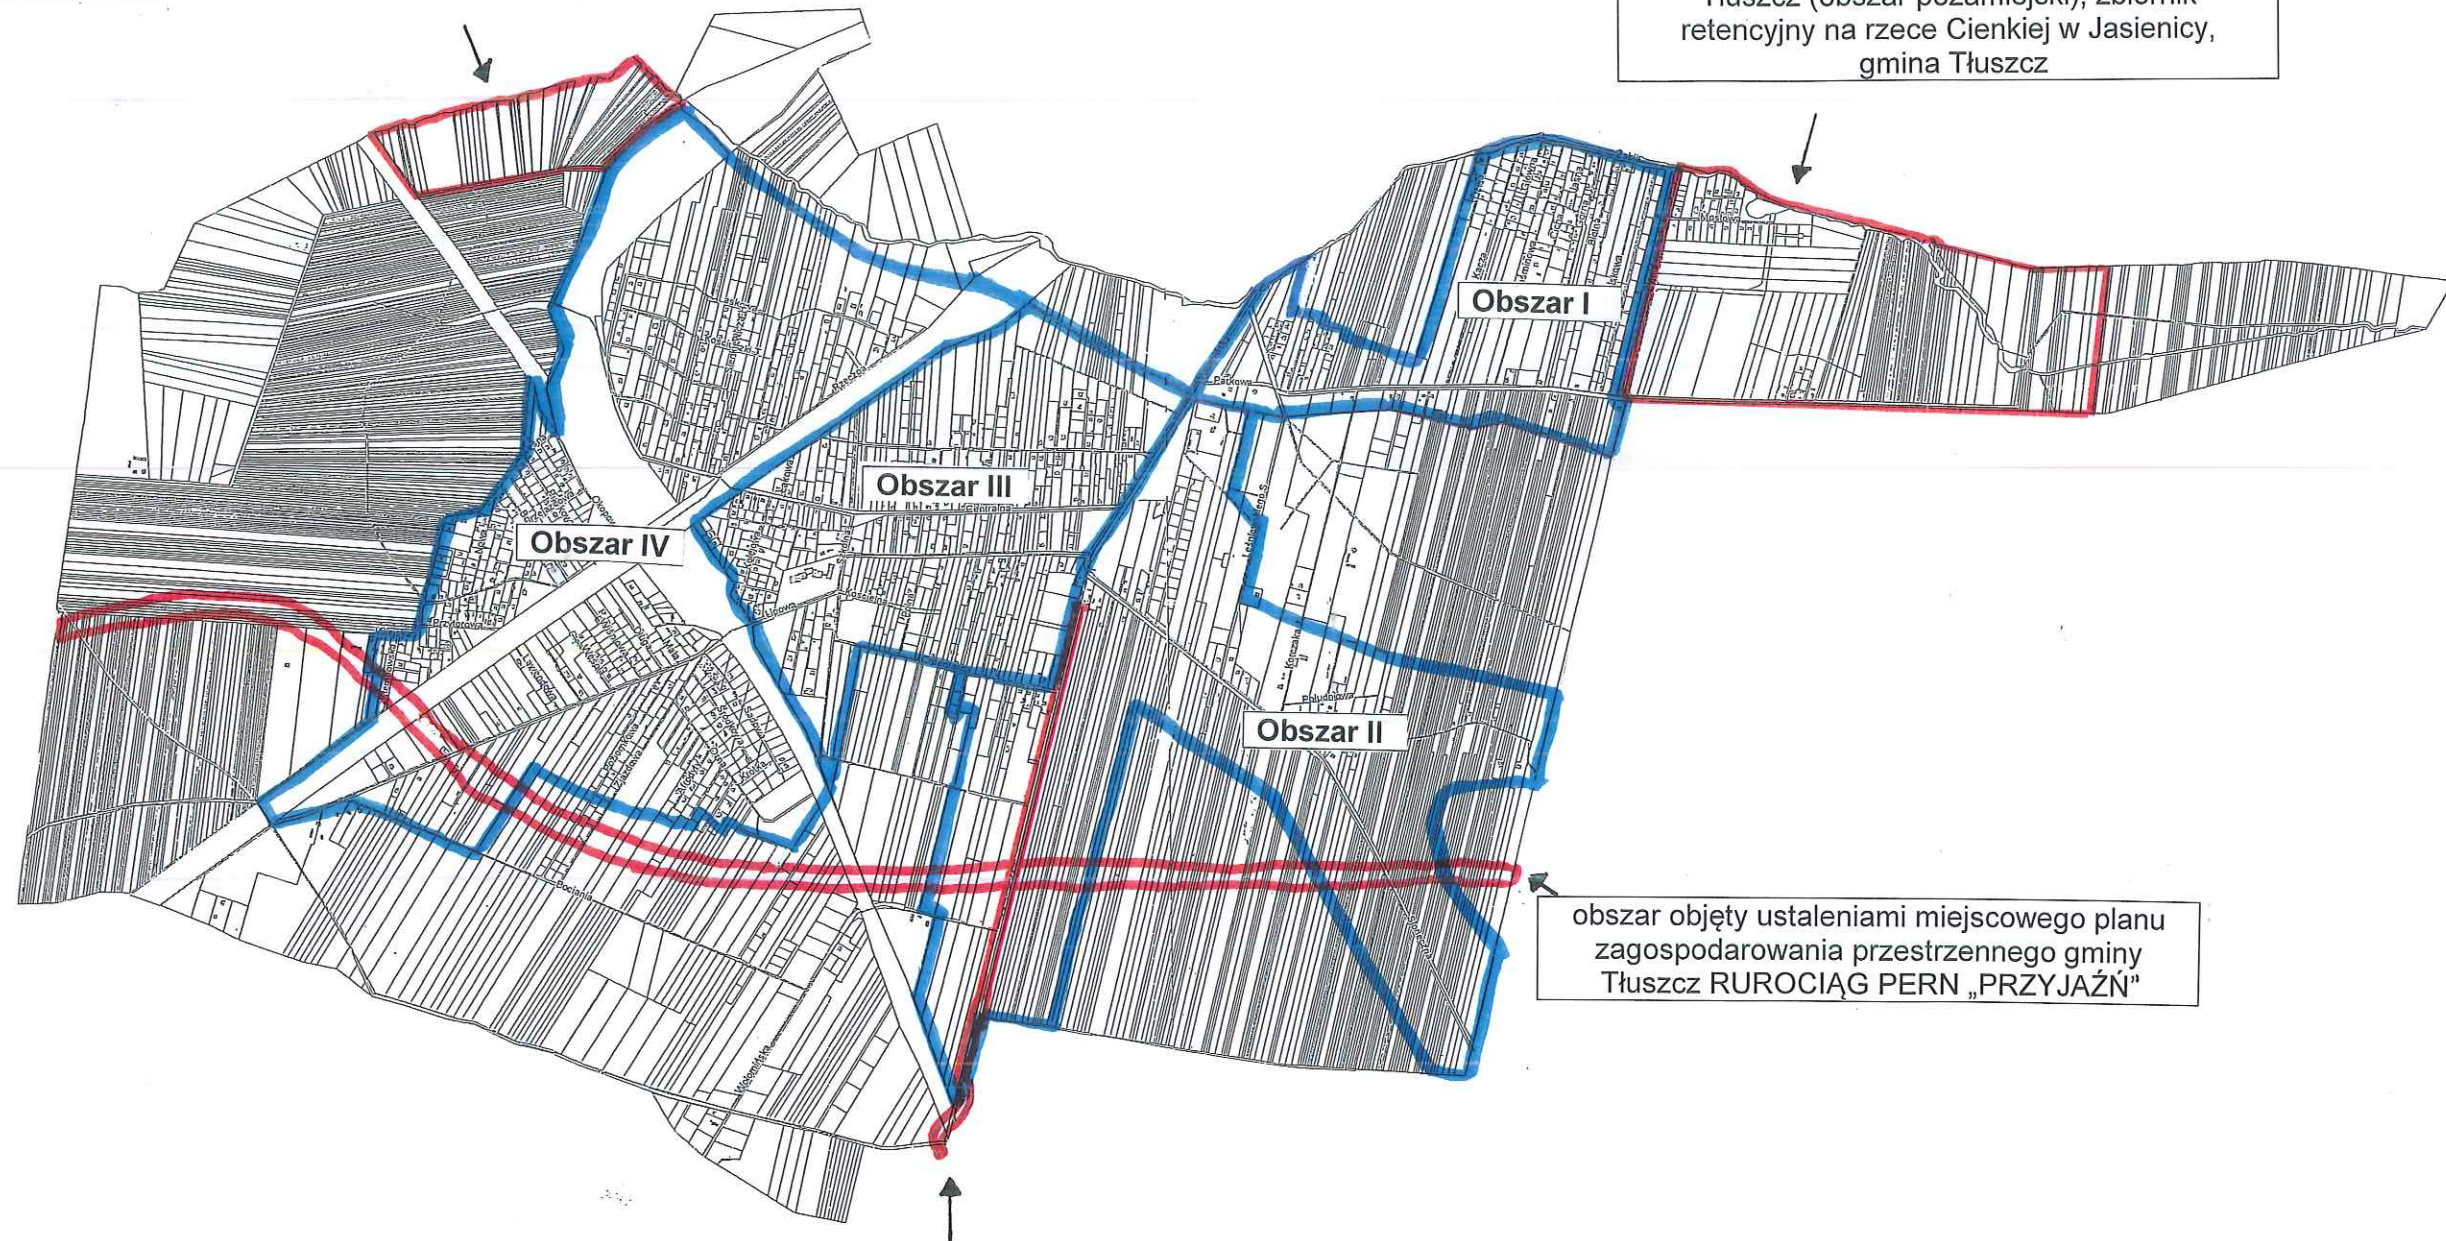

obszar objęty ustaleniami miejscowego planu zagospodarowania przestrzennego gminy Tłuszcz RUROCIĄG PERN „PRZYJAŹŃ”

obszar objęty ustaleniami miejscowego planu zagospodarowania przestrzennego Gminy Tłuszcz (obszar pozamiejski) w granicach gruntów wsi Jasienica i Miąse: droga Jasienica – Tuł

LEGENDA

- granice obszarów objętych ustaleniami obowiązujących miejscowych planów zagospodarowania przestrzennego
- granice obszarów I, II, III, IV