

LEGENDA - ELEMENTY PROJEKTOWANE

PROJEKTANT:

DROGOWA PRACOWNIA

ul. Celulozy 130 I/2
04-986 Warszawa
tel. 603 876 408
pwiacek@poczta.onet.pl

INWESTOR Gmina Tuszcz, 05-240 Tuszcz, ul. Warszawska 10,

NIP: 125-133-48-45, REGON: 550668166

INWESTYCJA: Wykonanie projektu budowy ulicy Tuszczańskiej w Chrzęstnem

PROJEKTANT:


inż. Krzysztof Kołodziejcki


INWENTARYZACJA I WYCENKA ZIELENI

Data:	Skala:	Projekt	Faza:	Nr rys:	Rewizja:
07/2012	1:500	TLUSZCZAŃSKA	PB	01/1	A


Projekt chroniony prawem autorskim.


Rozpatrywac łącznie z projektami branżowymi.

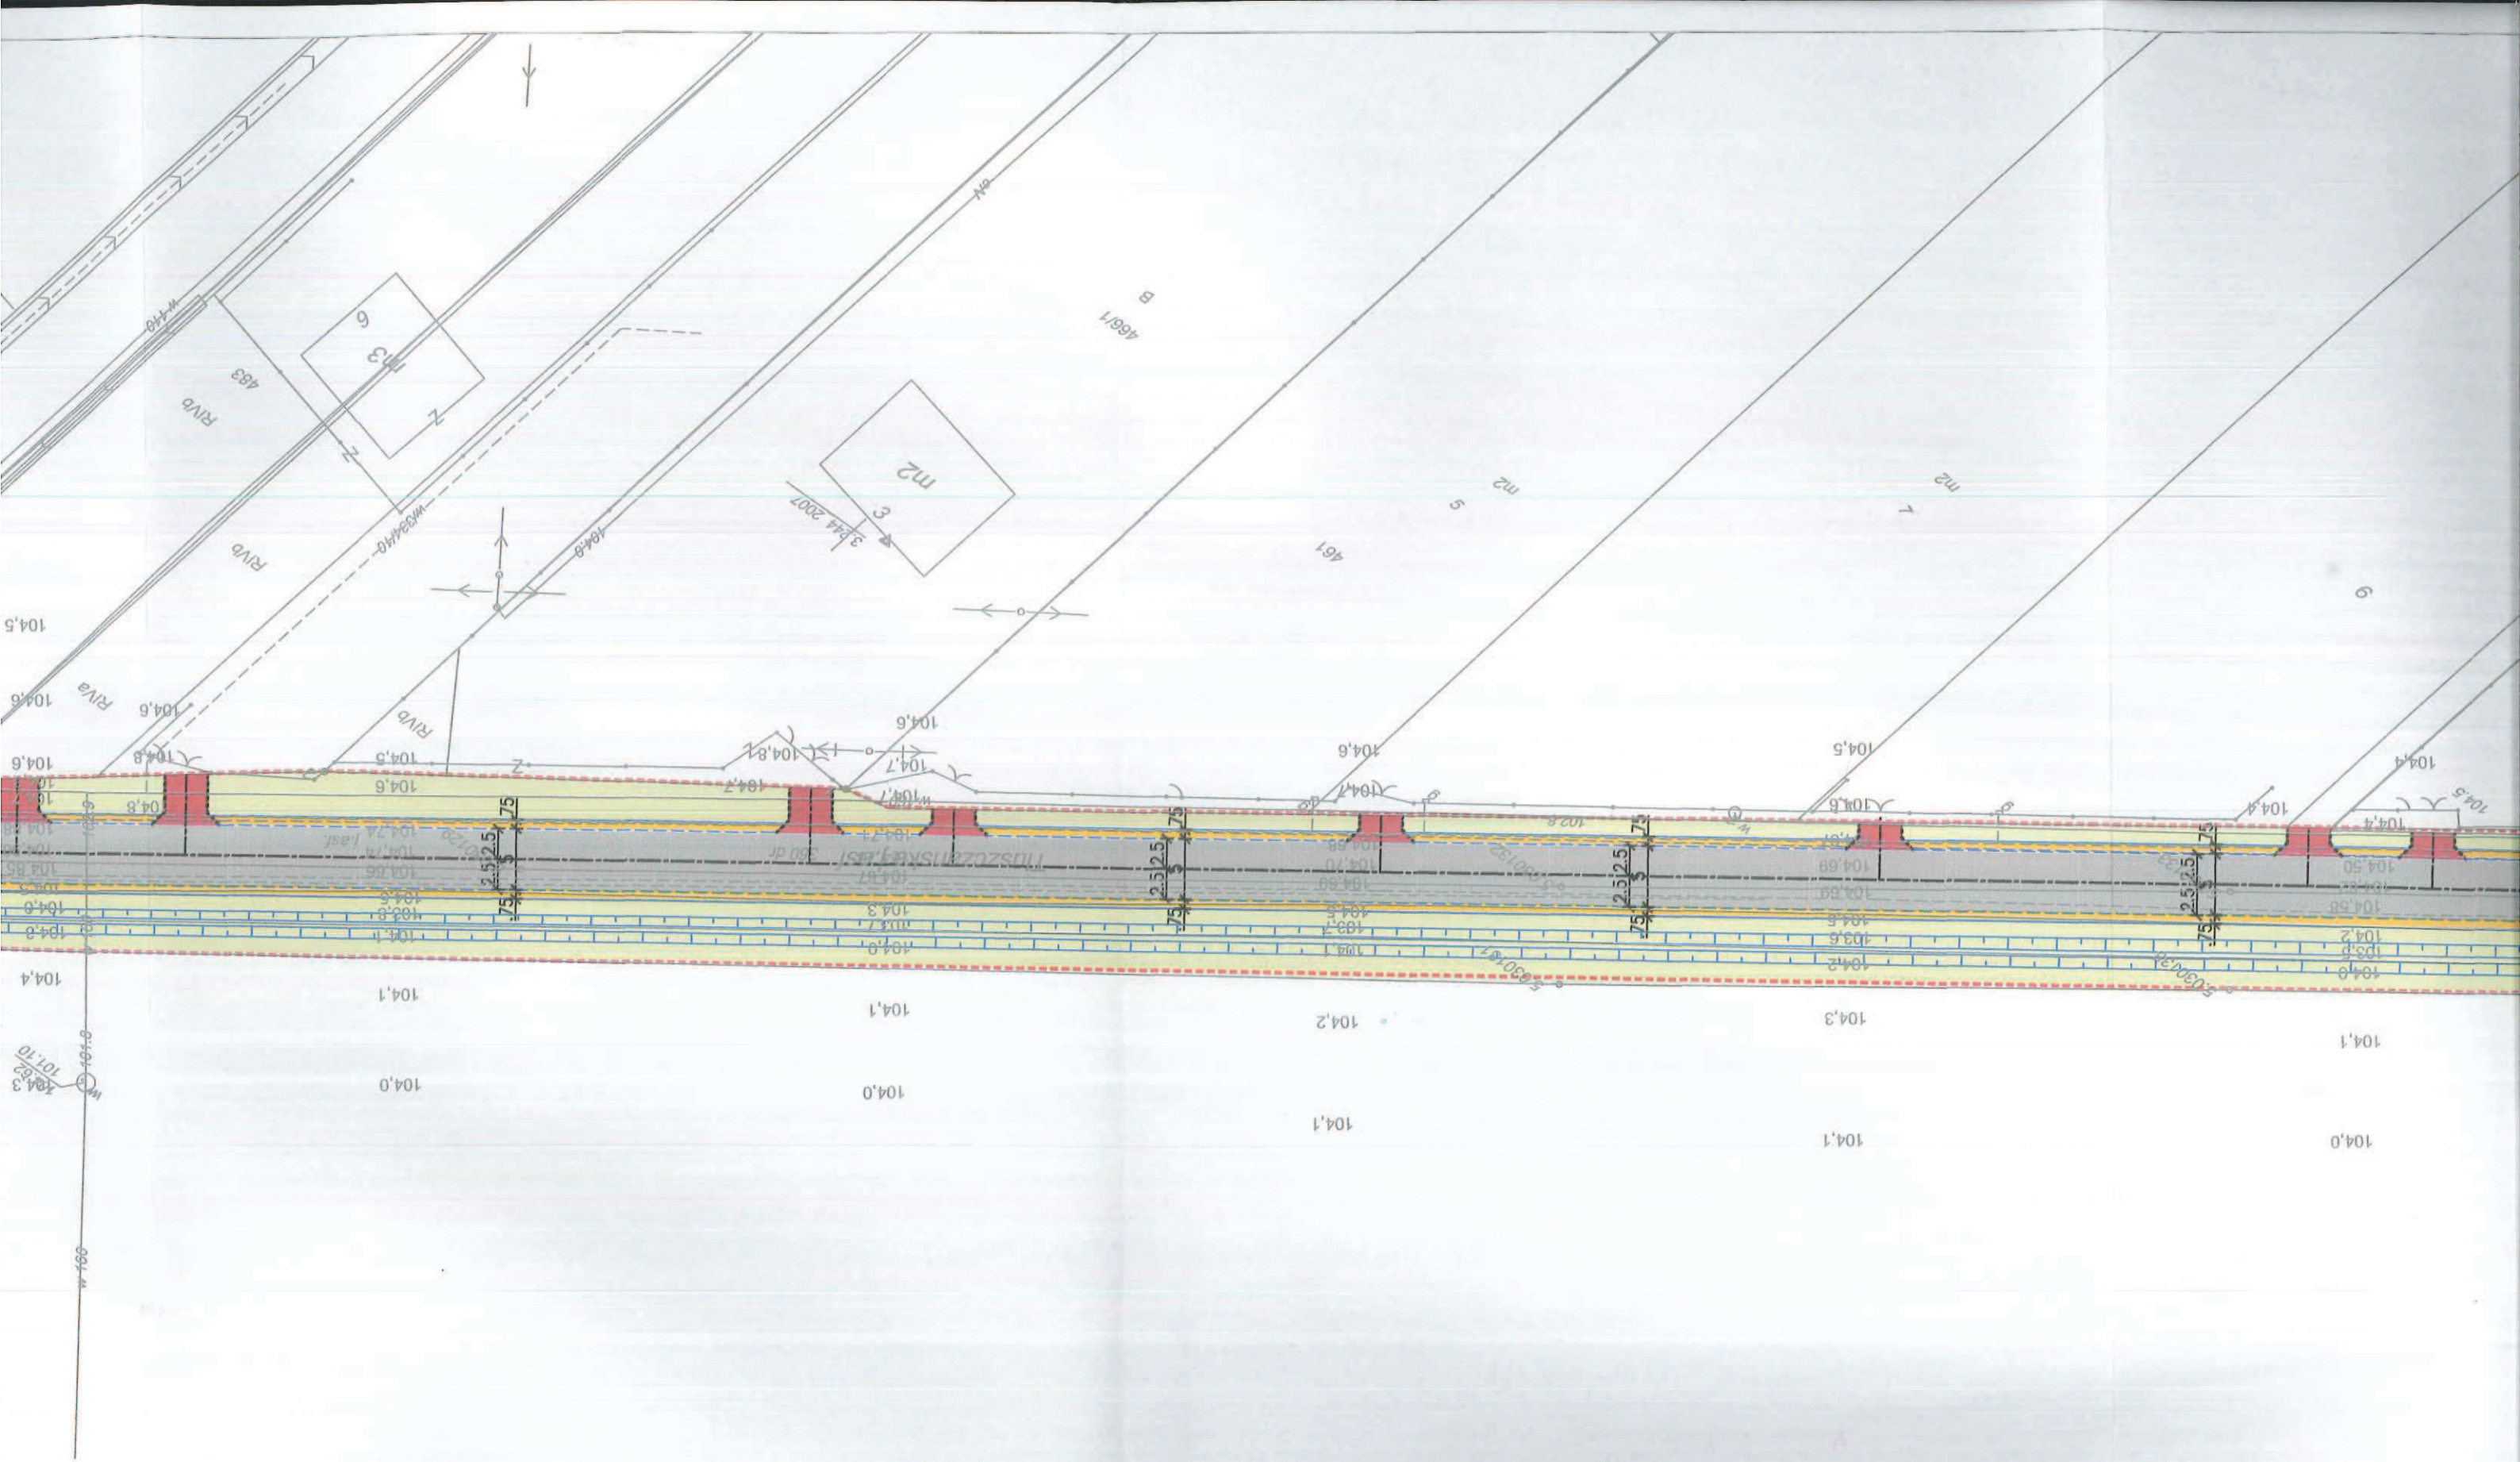


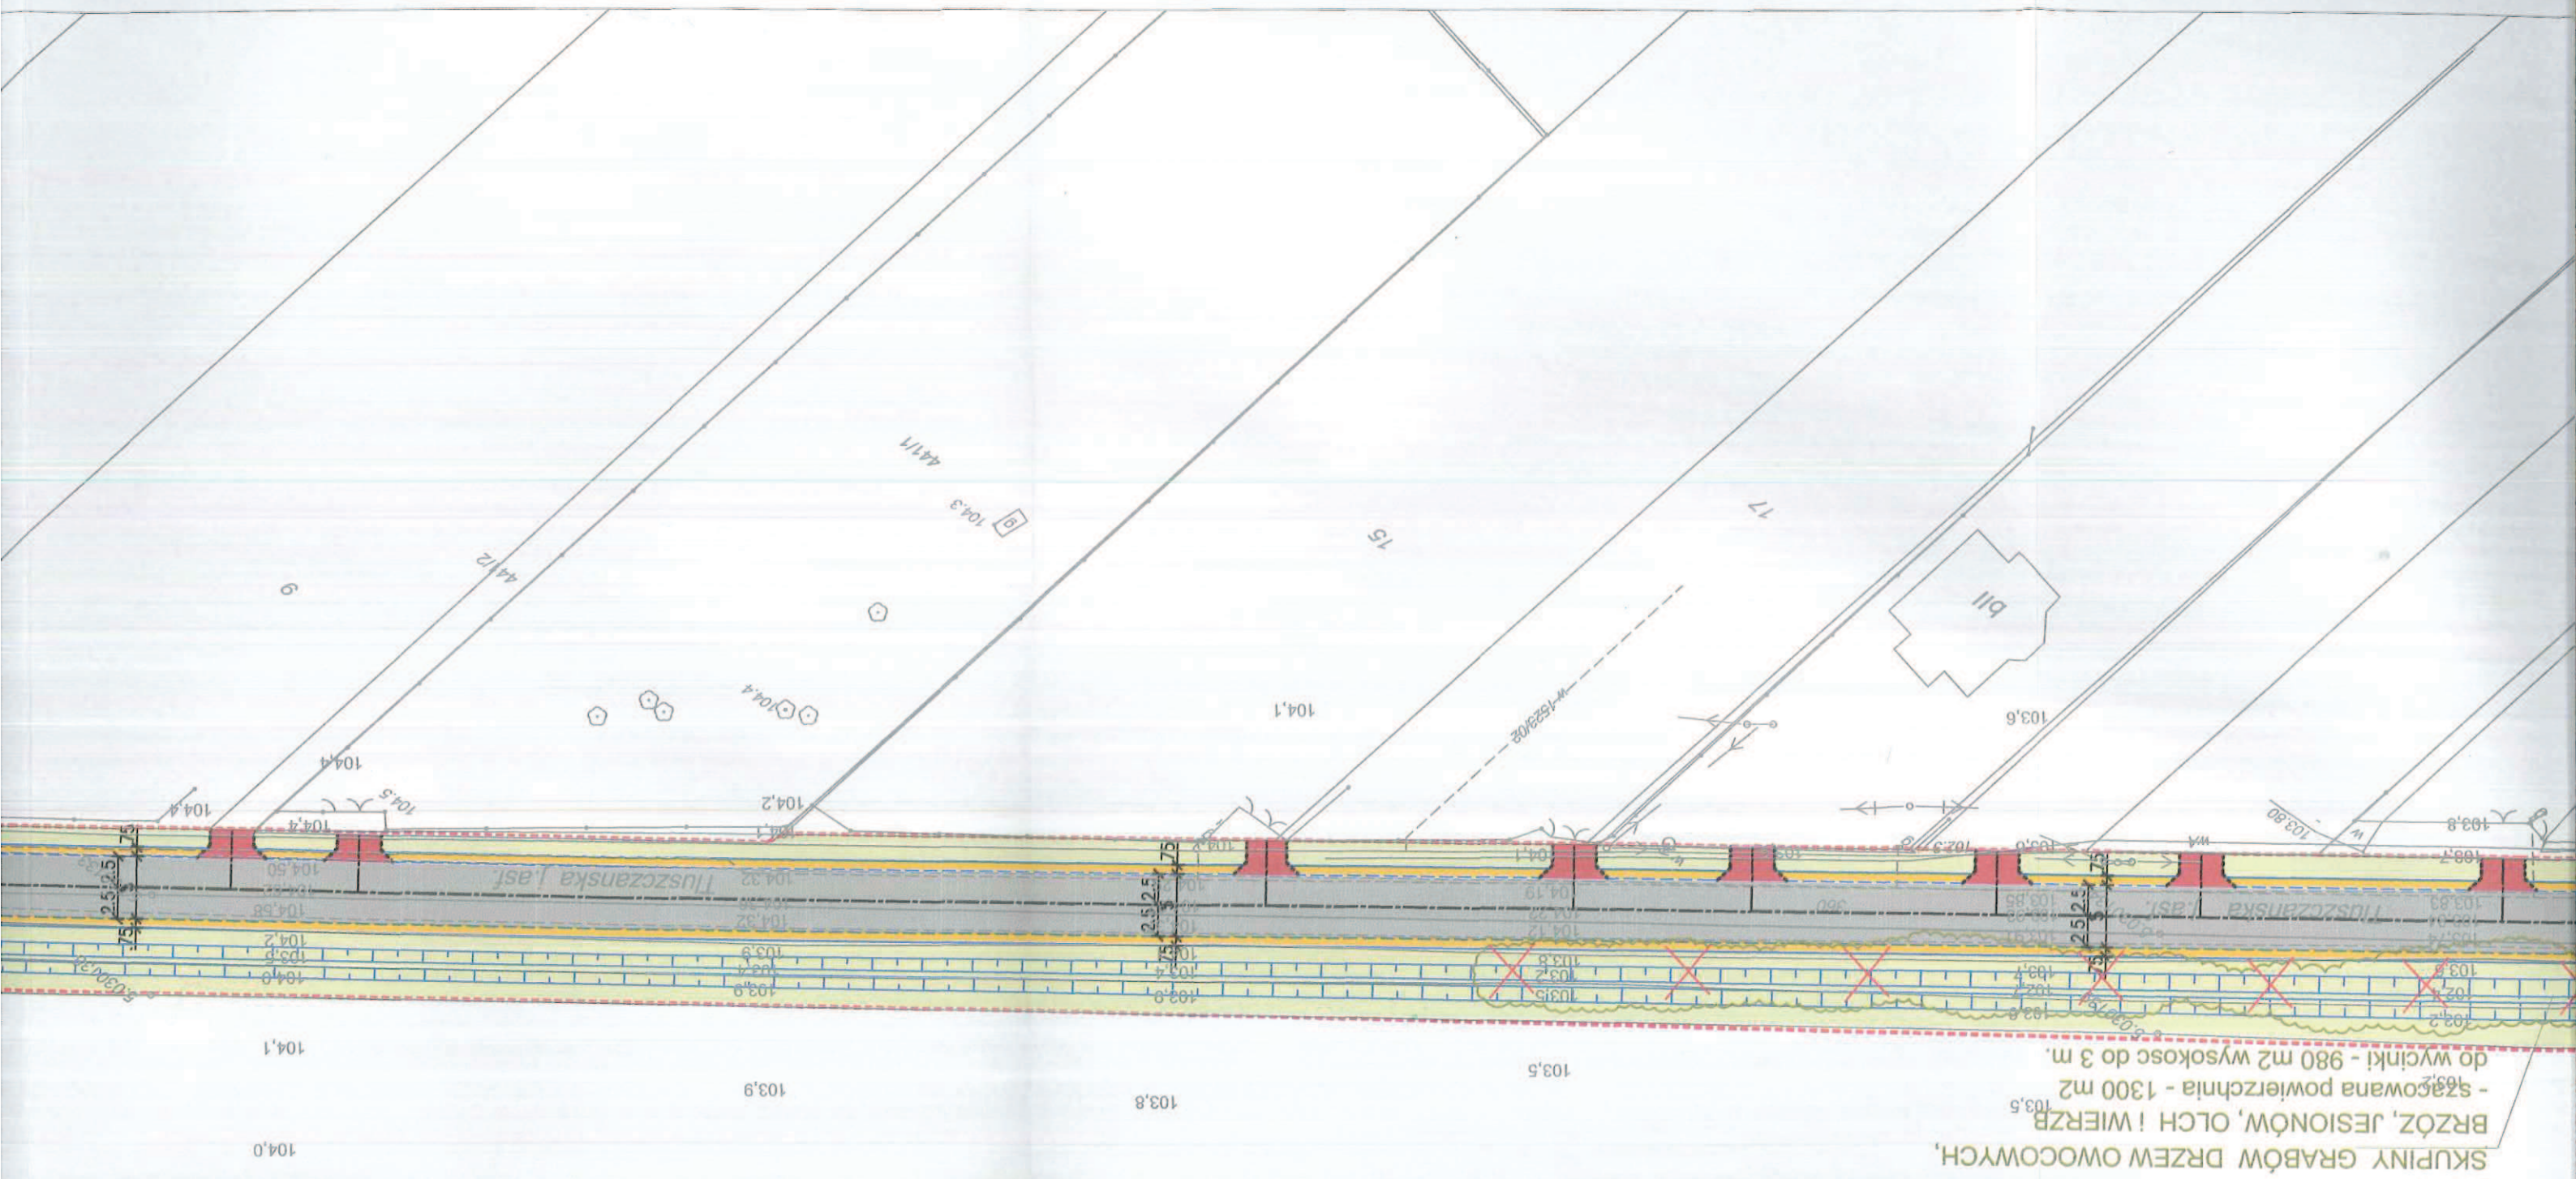


SKUPINY GRABÓW DRZEW OWOCOWYCH,
BRZÓZ, JESIONÓW, OLCH I WIERZB
- szacowana powierzchnia - 1300 m²
do wycinki - 980 m² wysokość do 3 m.

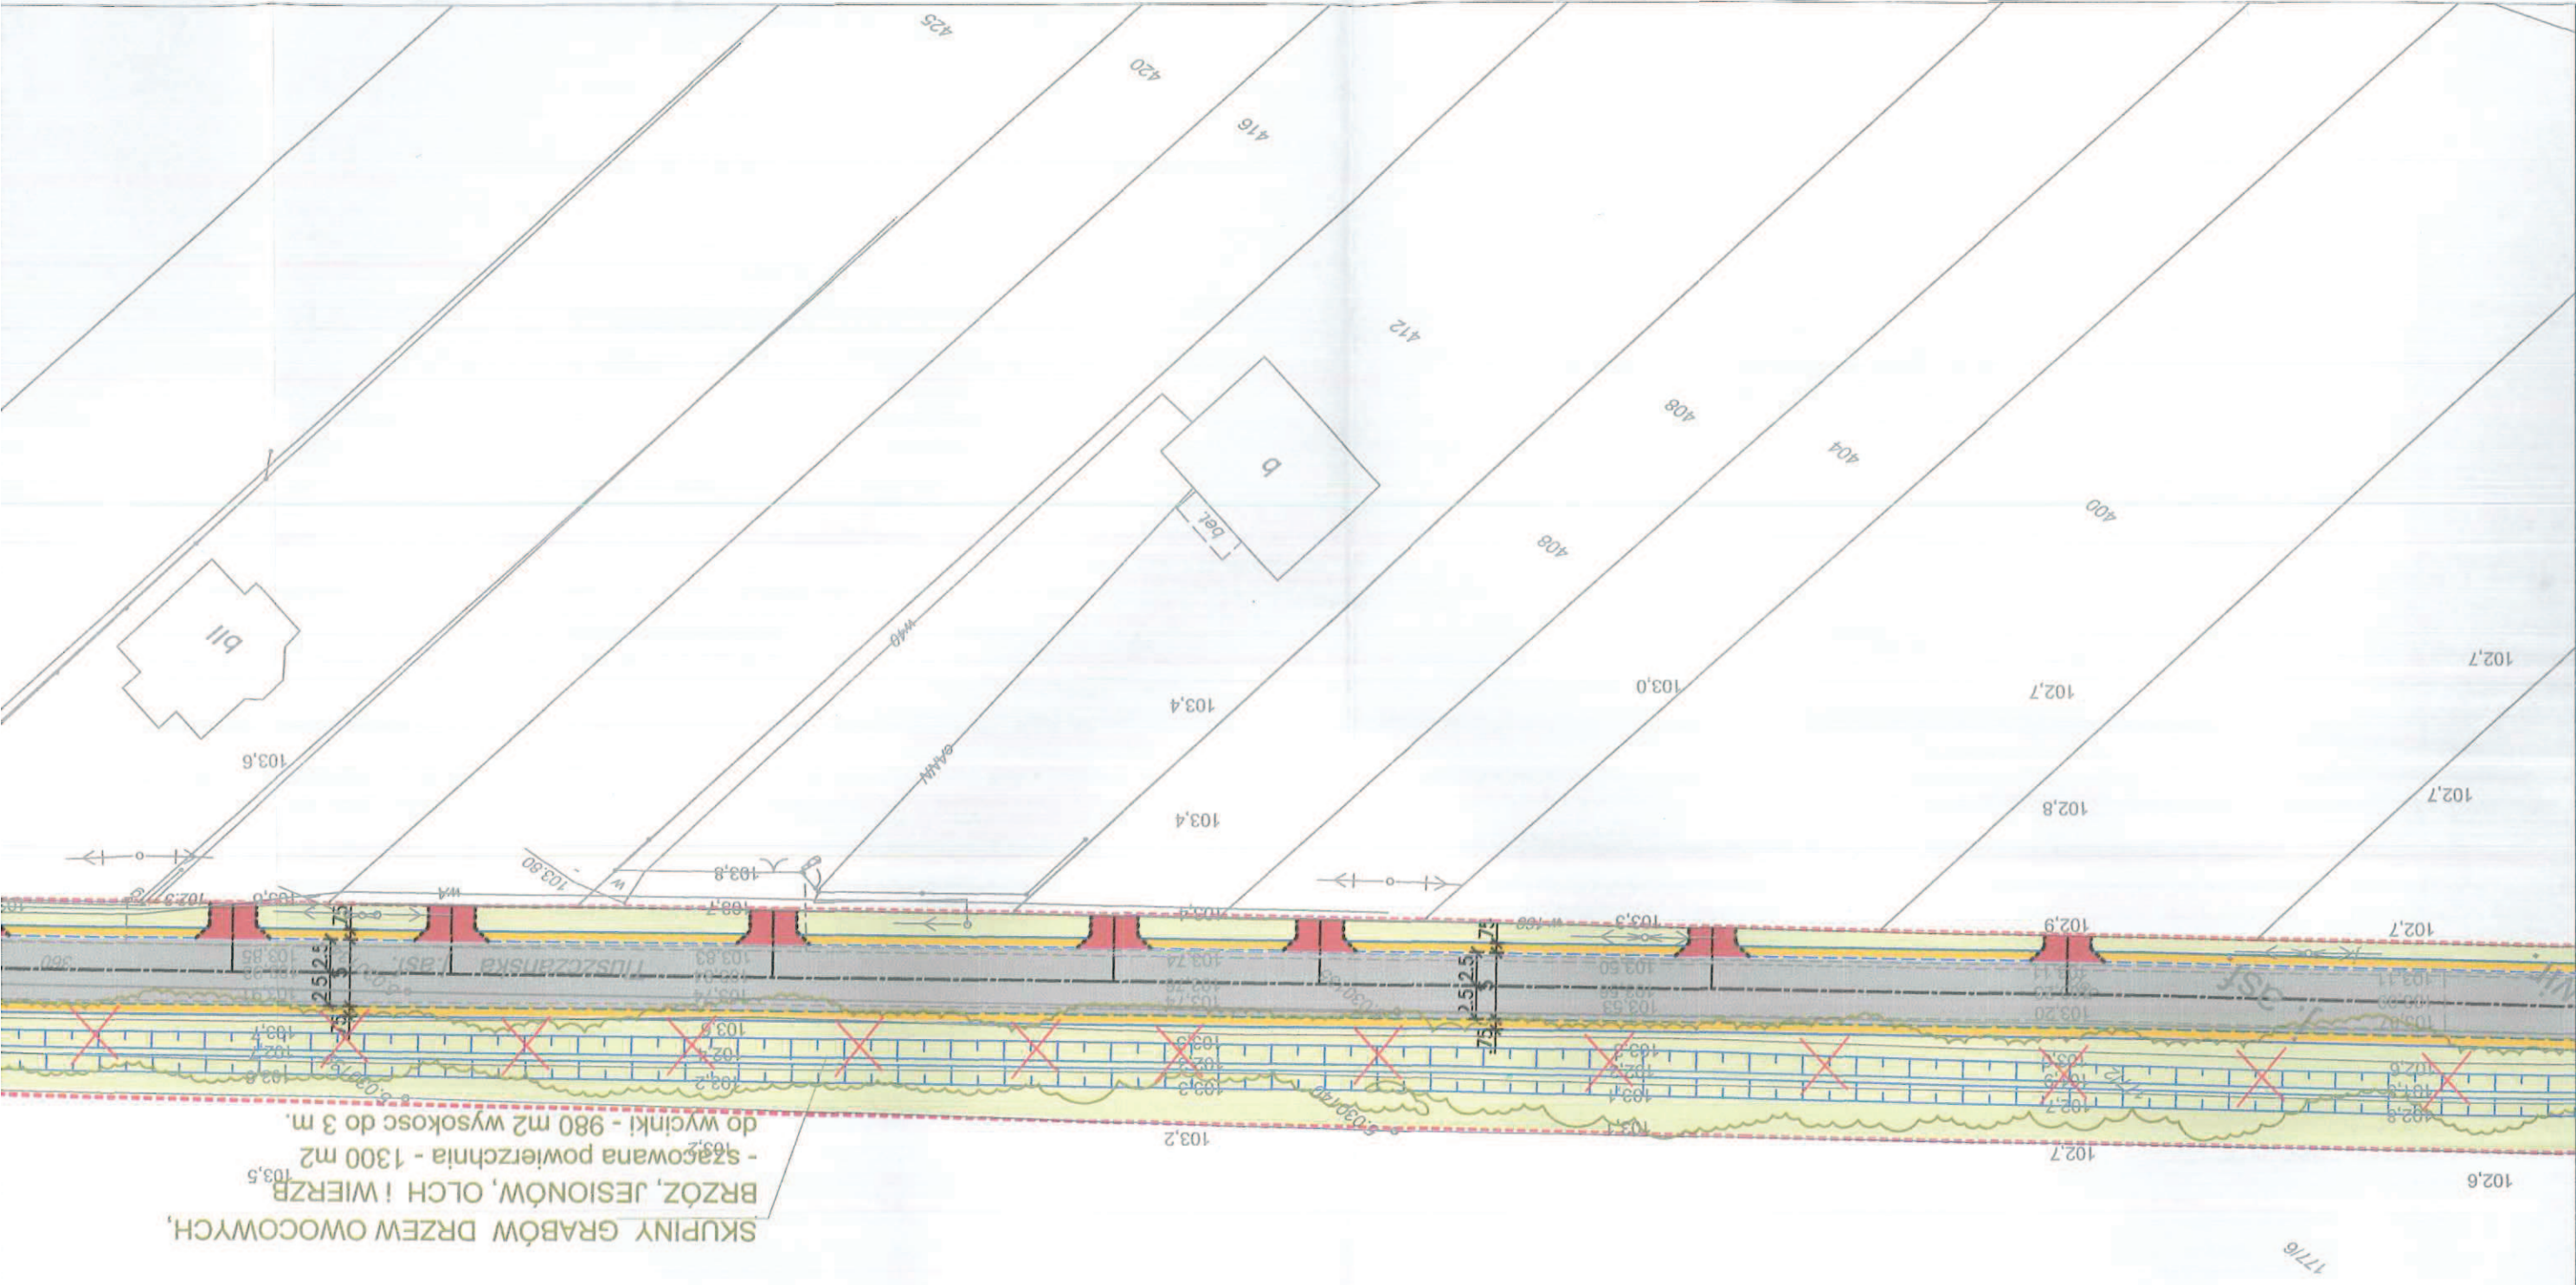

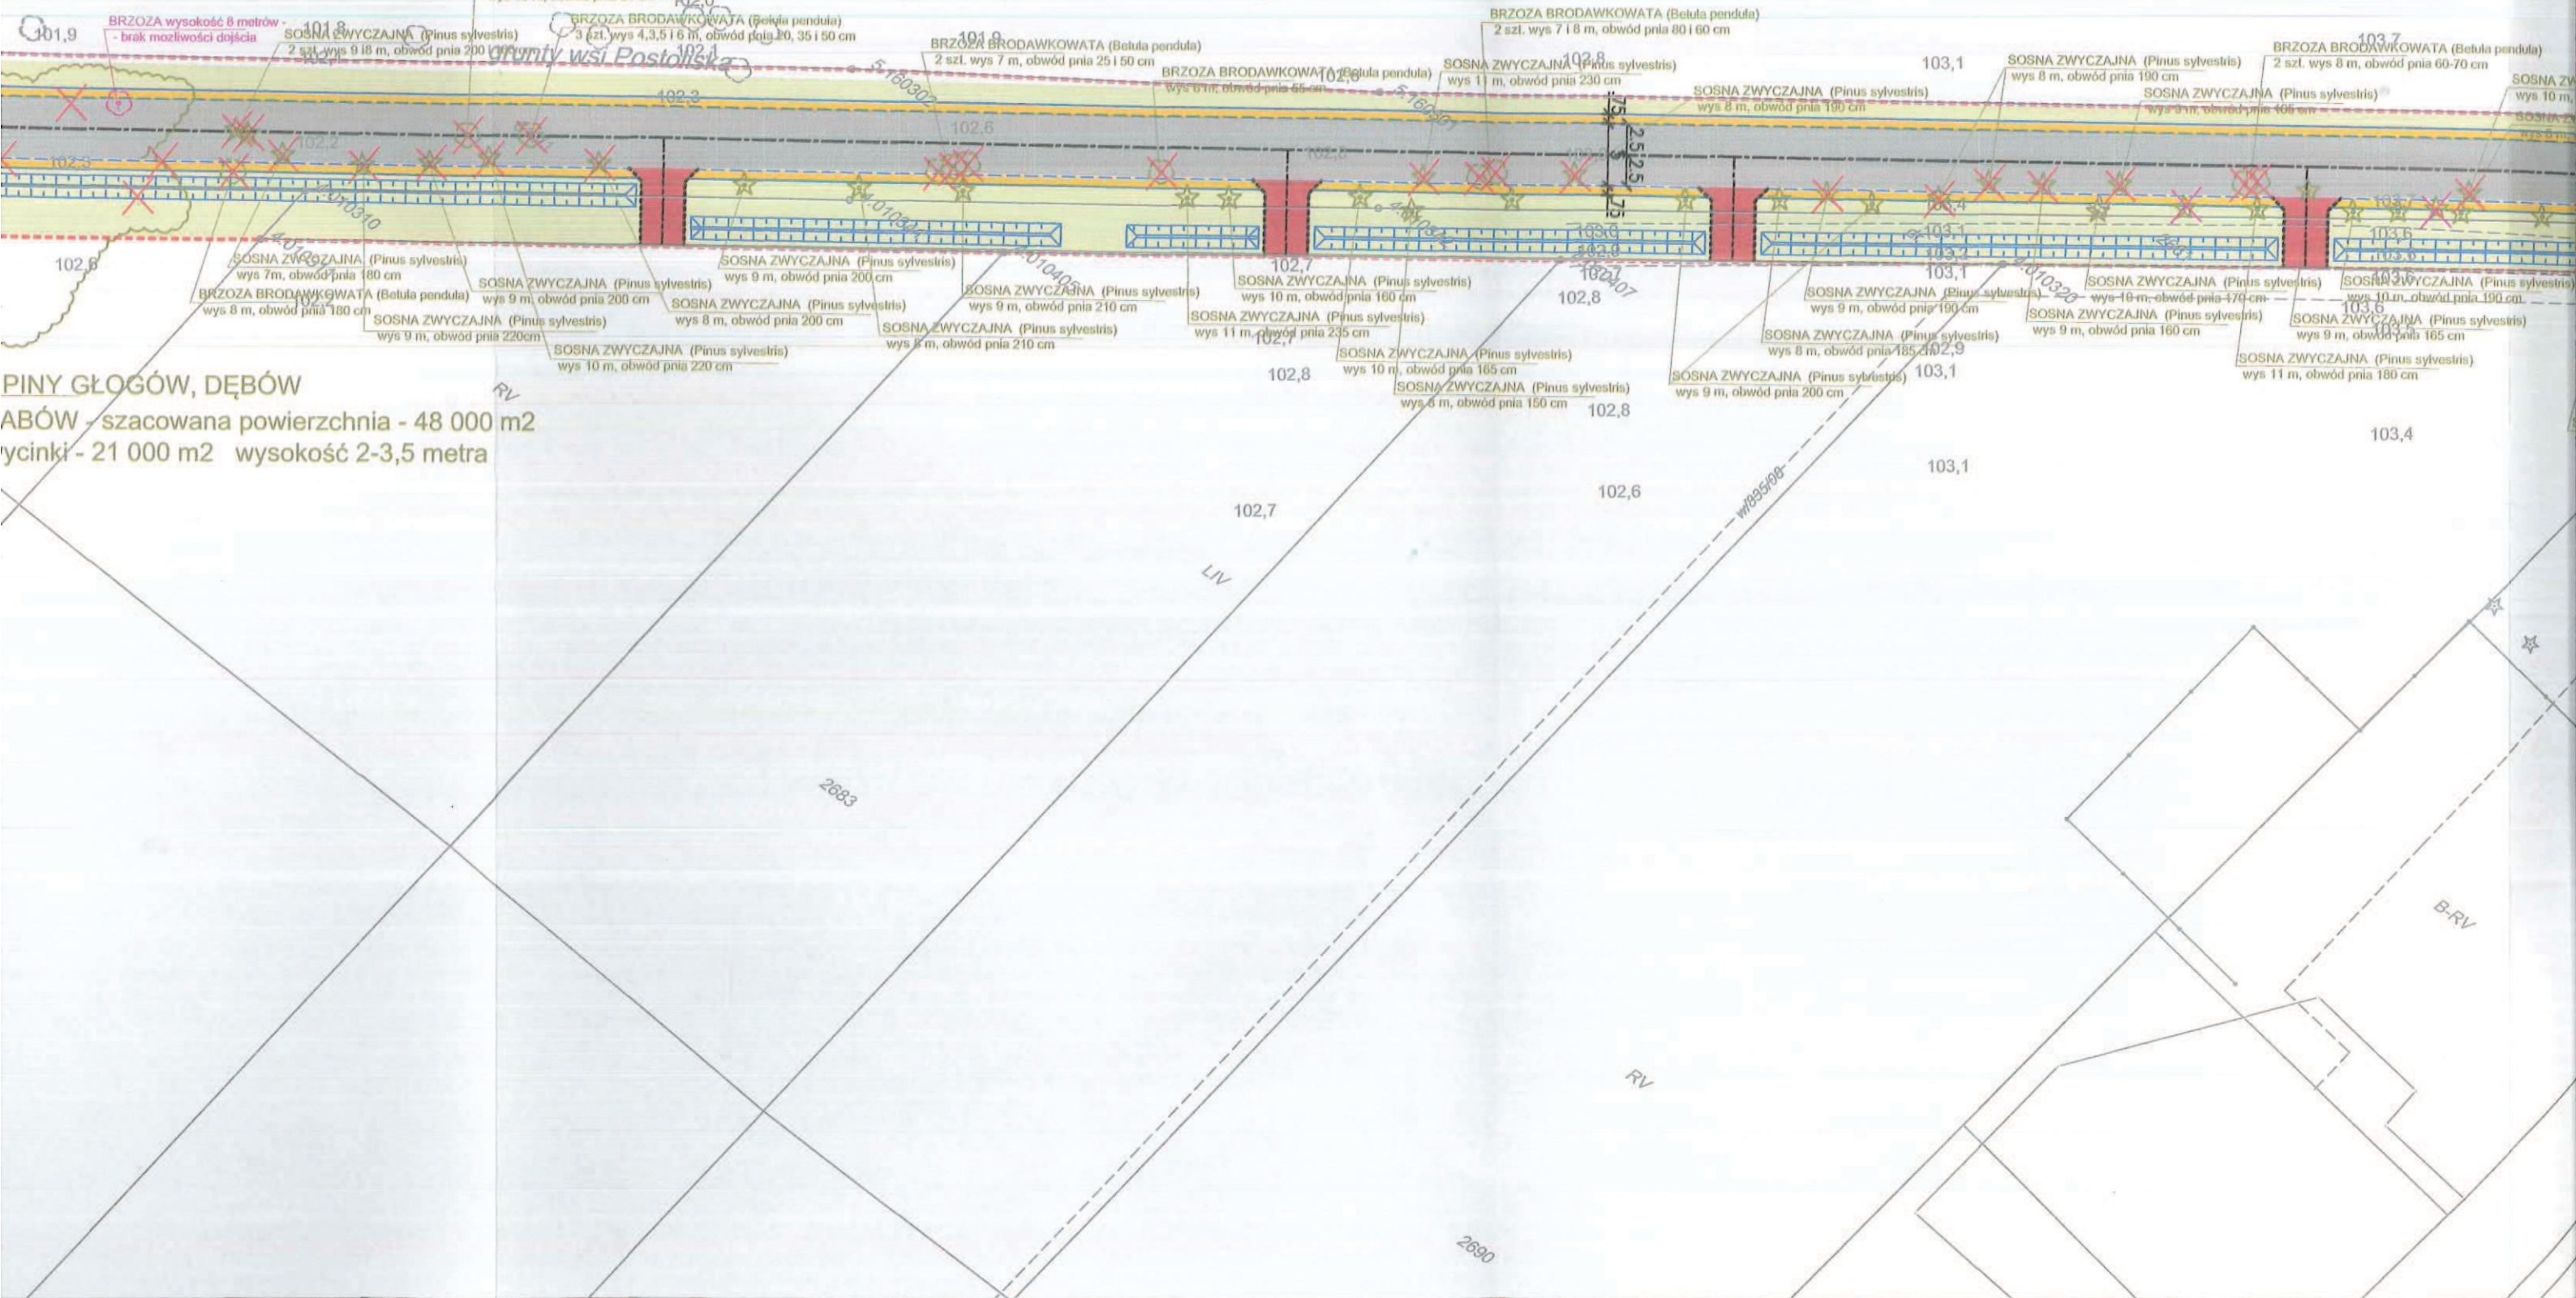

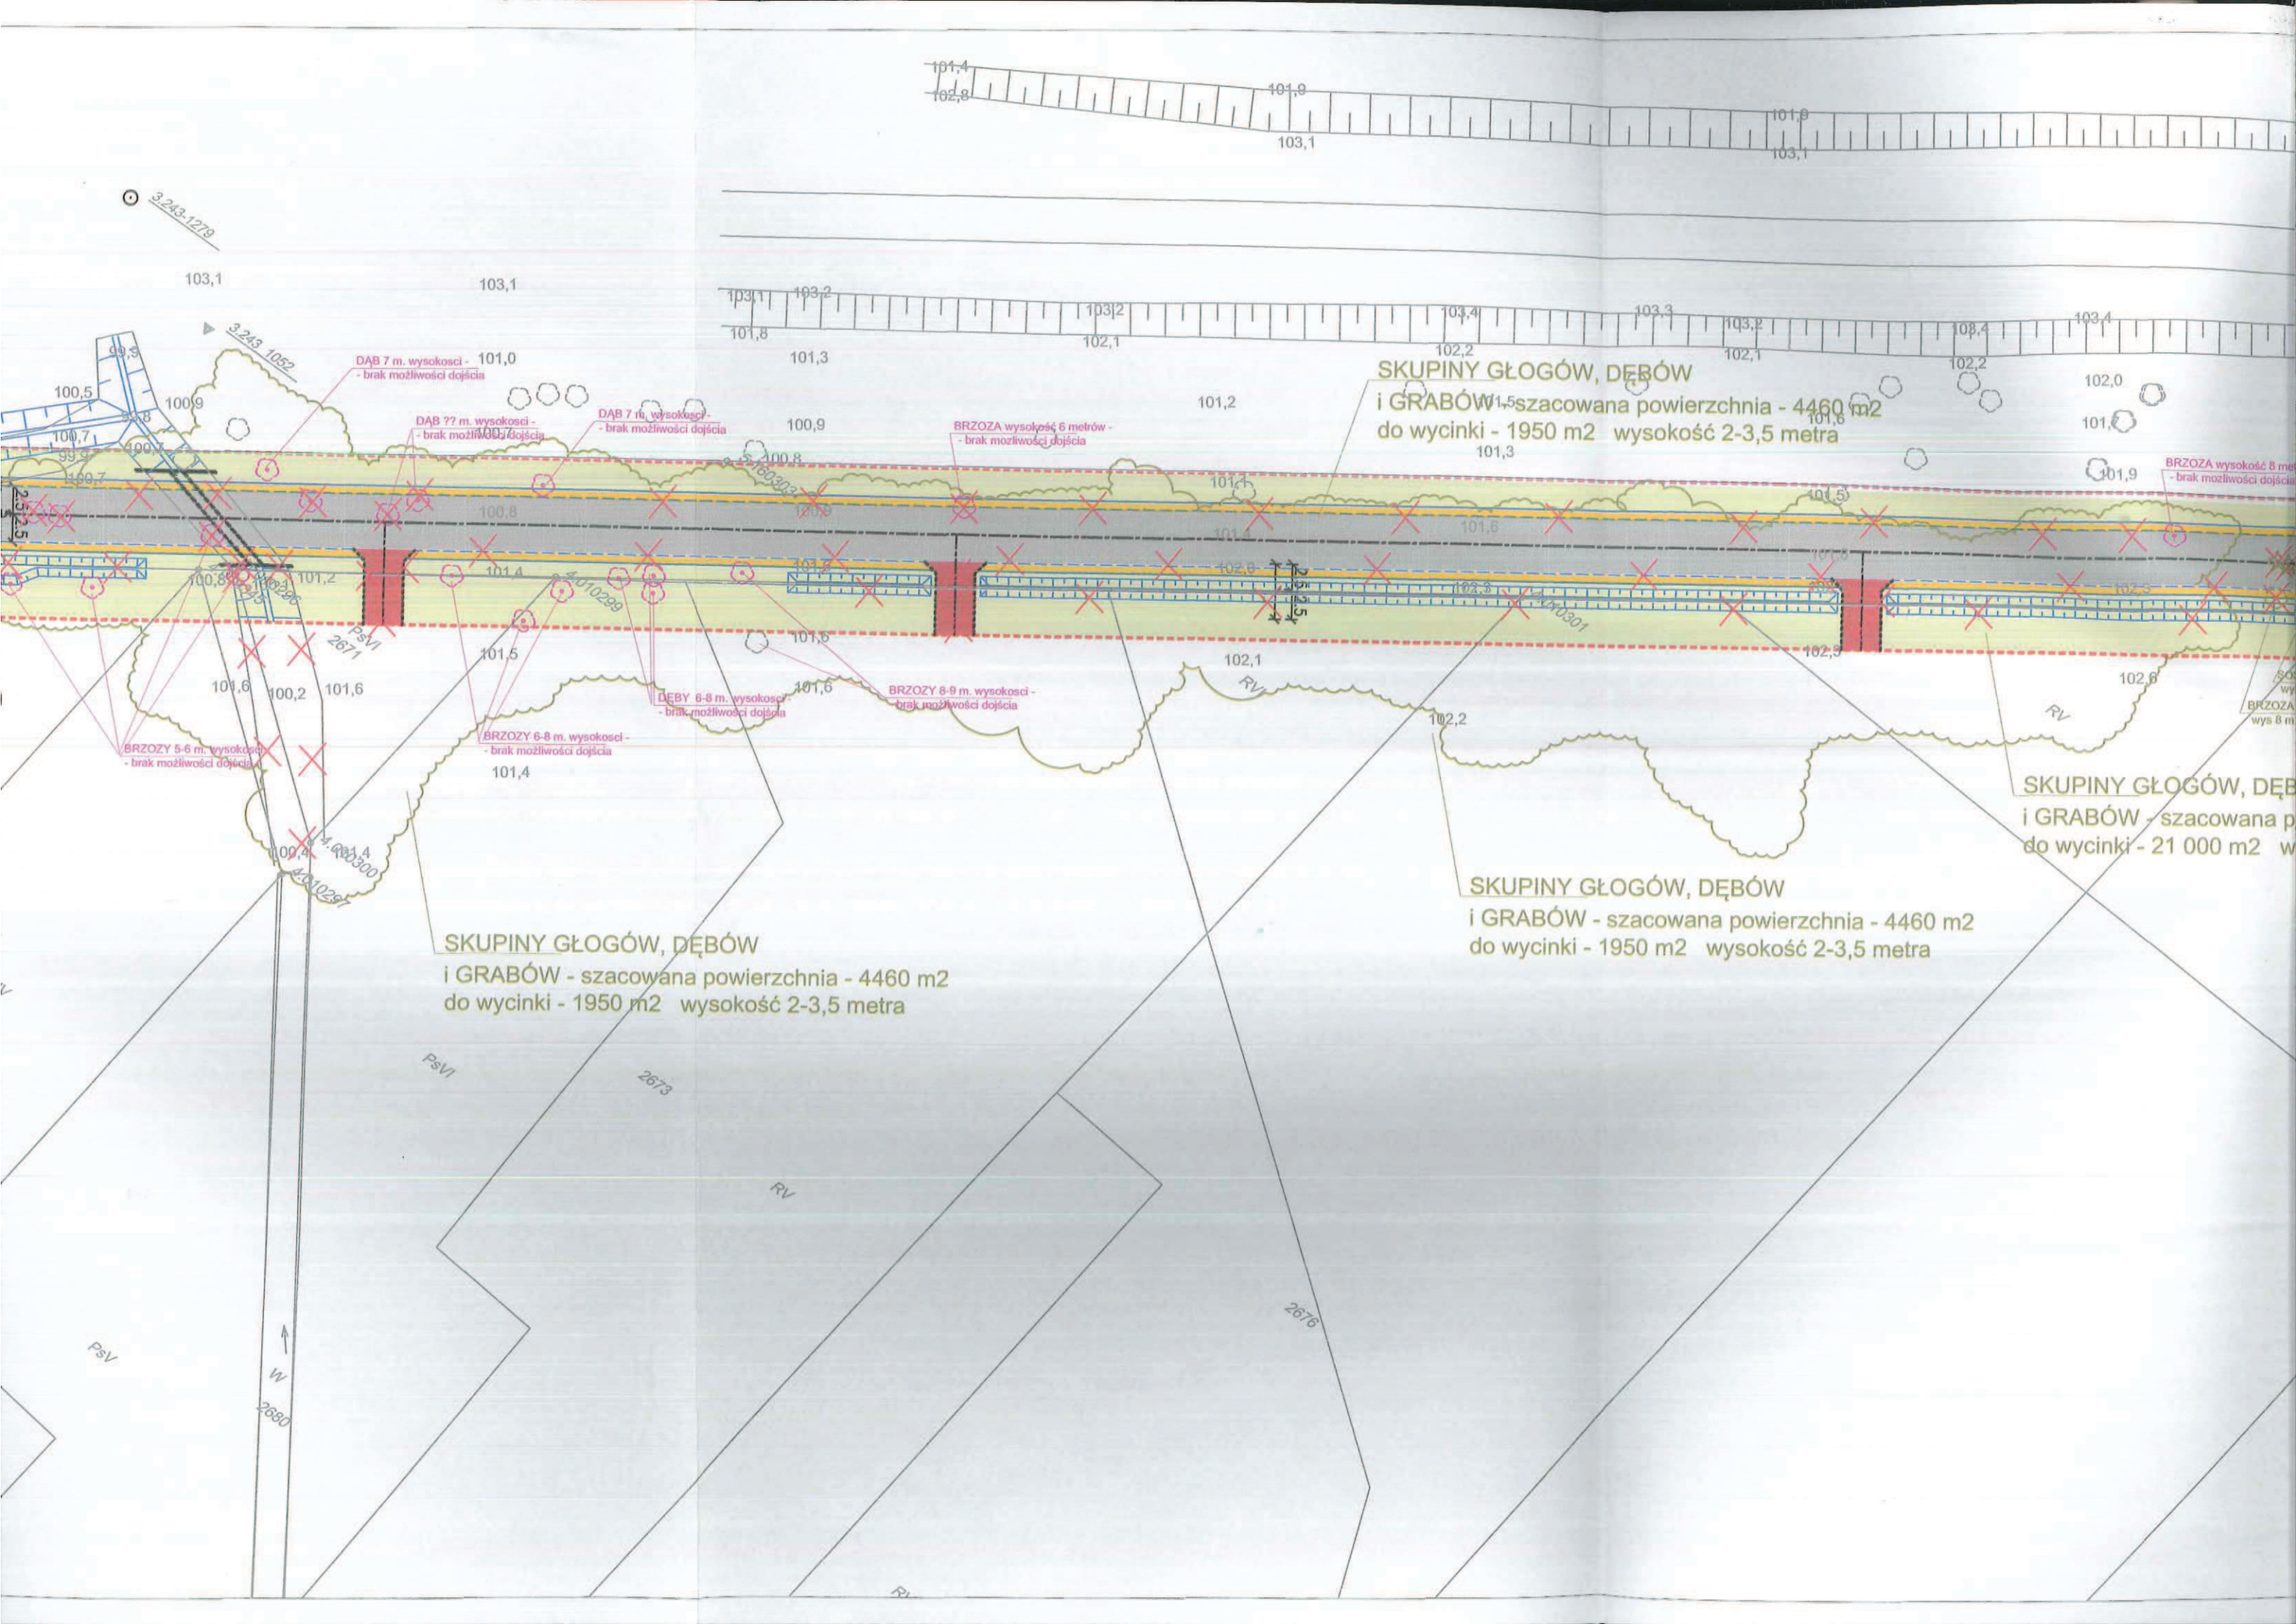

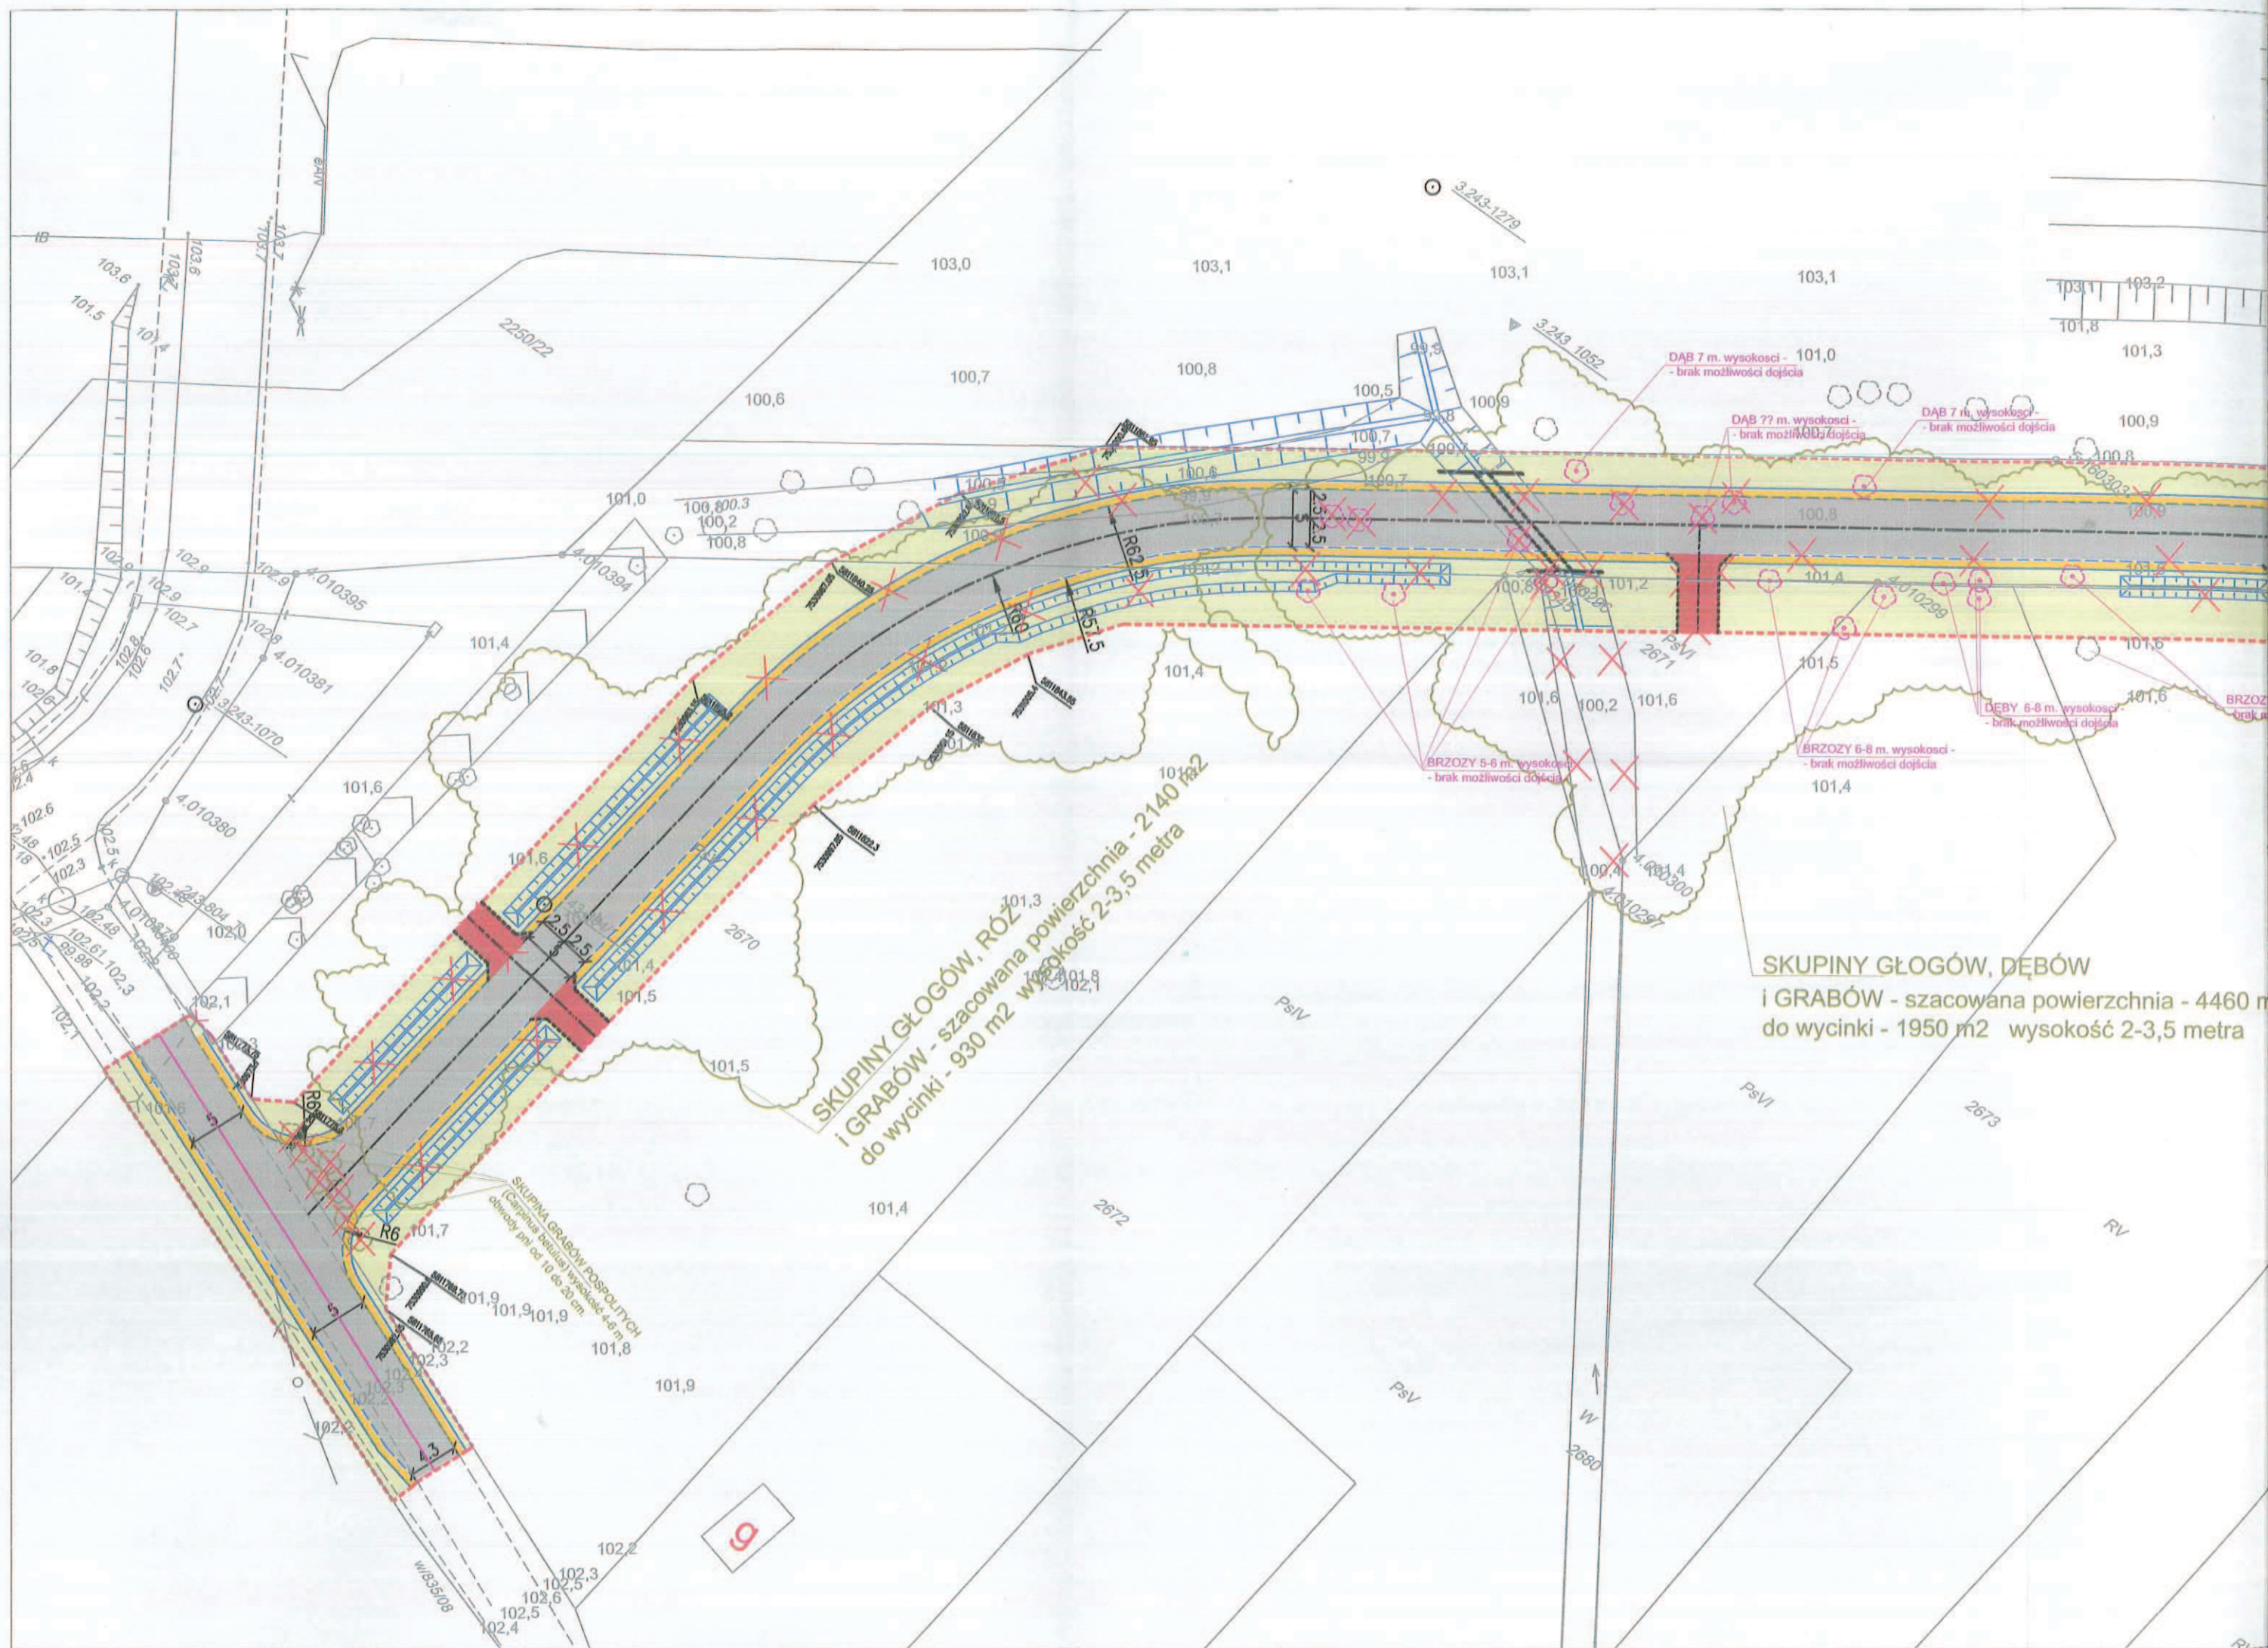



PROJEKTANT: DROGOWA PRACOWNIA
M I L A
PRZEMYSŁAW WIACEK

ul. Celulozy 130 L/2
04-986 Warszawa
tel. 603 876 408
pwiacek@poczta.onet.pl

INWESTOR	Gmina Tłuszcz, 05-240 Tłuszcz, ul. Warszawska 10, NIP: 125-133-48-45, REGON: 550668166
----------	---

INWESTYCJA: Wykonanie projektu budowy ulicy Tłuszczańskiej w Chrzęsnem

PROJEKTANT:	podpis
inż. Krzysztof Kołodziejski	


NAZWA RYS.: INWENTARYZACJA I WYCINKA ZIELENI


Data:	Skala:	Projekt	Faza:	Nr rys:	Rewizja:
07/2012	1:500	TKUSZCZAŃSKA	PB	01/2	A

Projekt chroniony prawem autorskim.

Rozpatrywać łącznie z projektami branżowymi.

tory

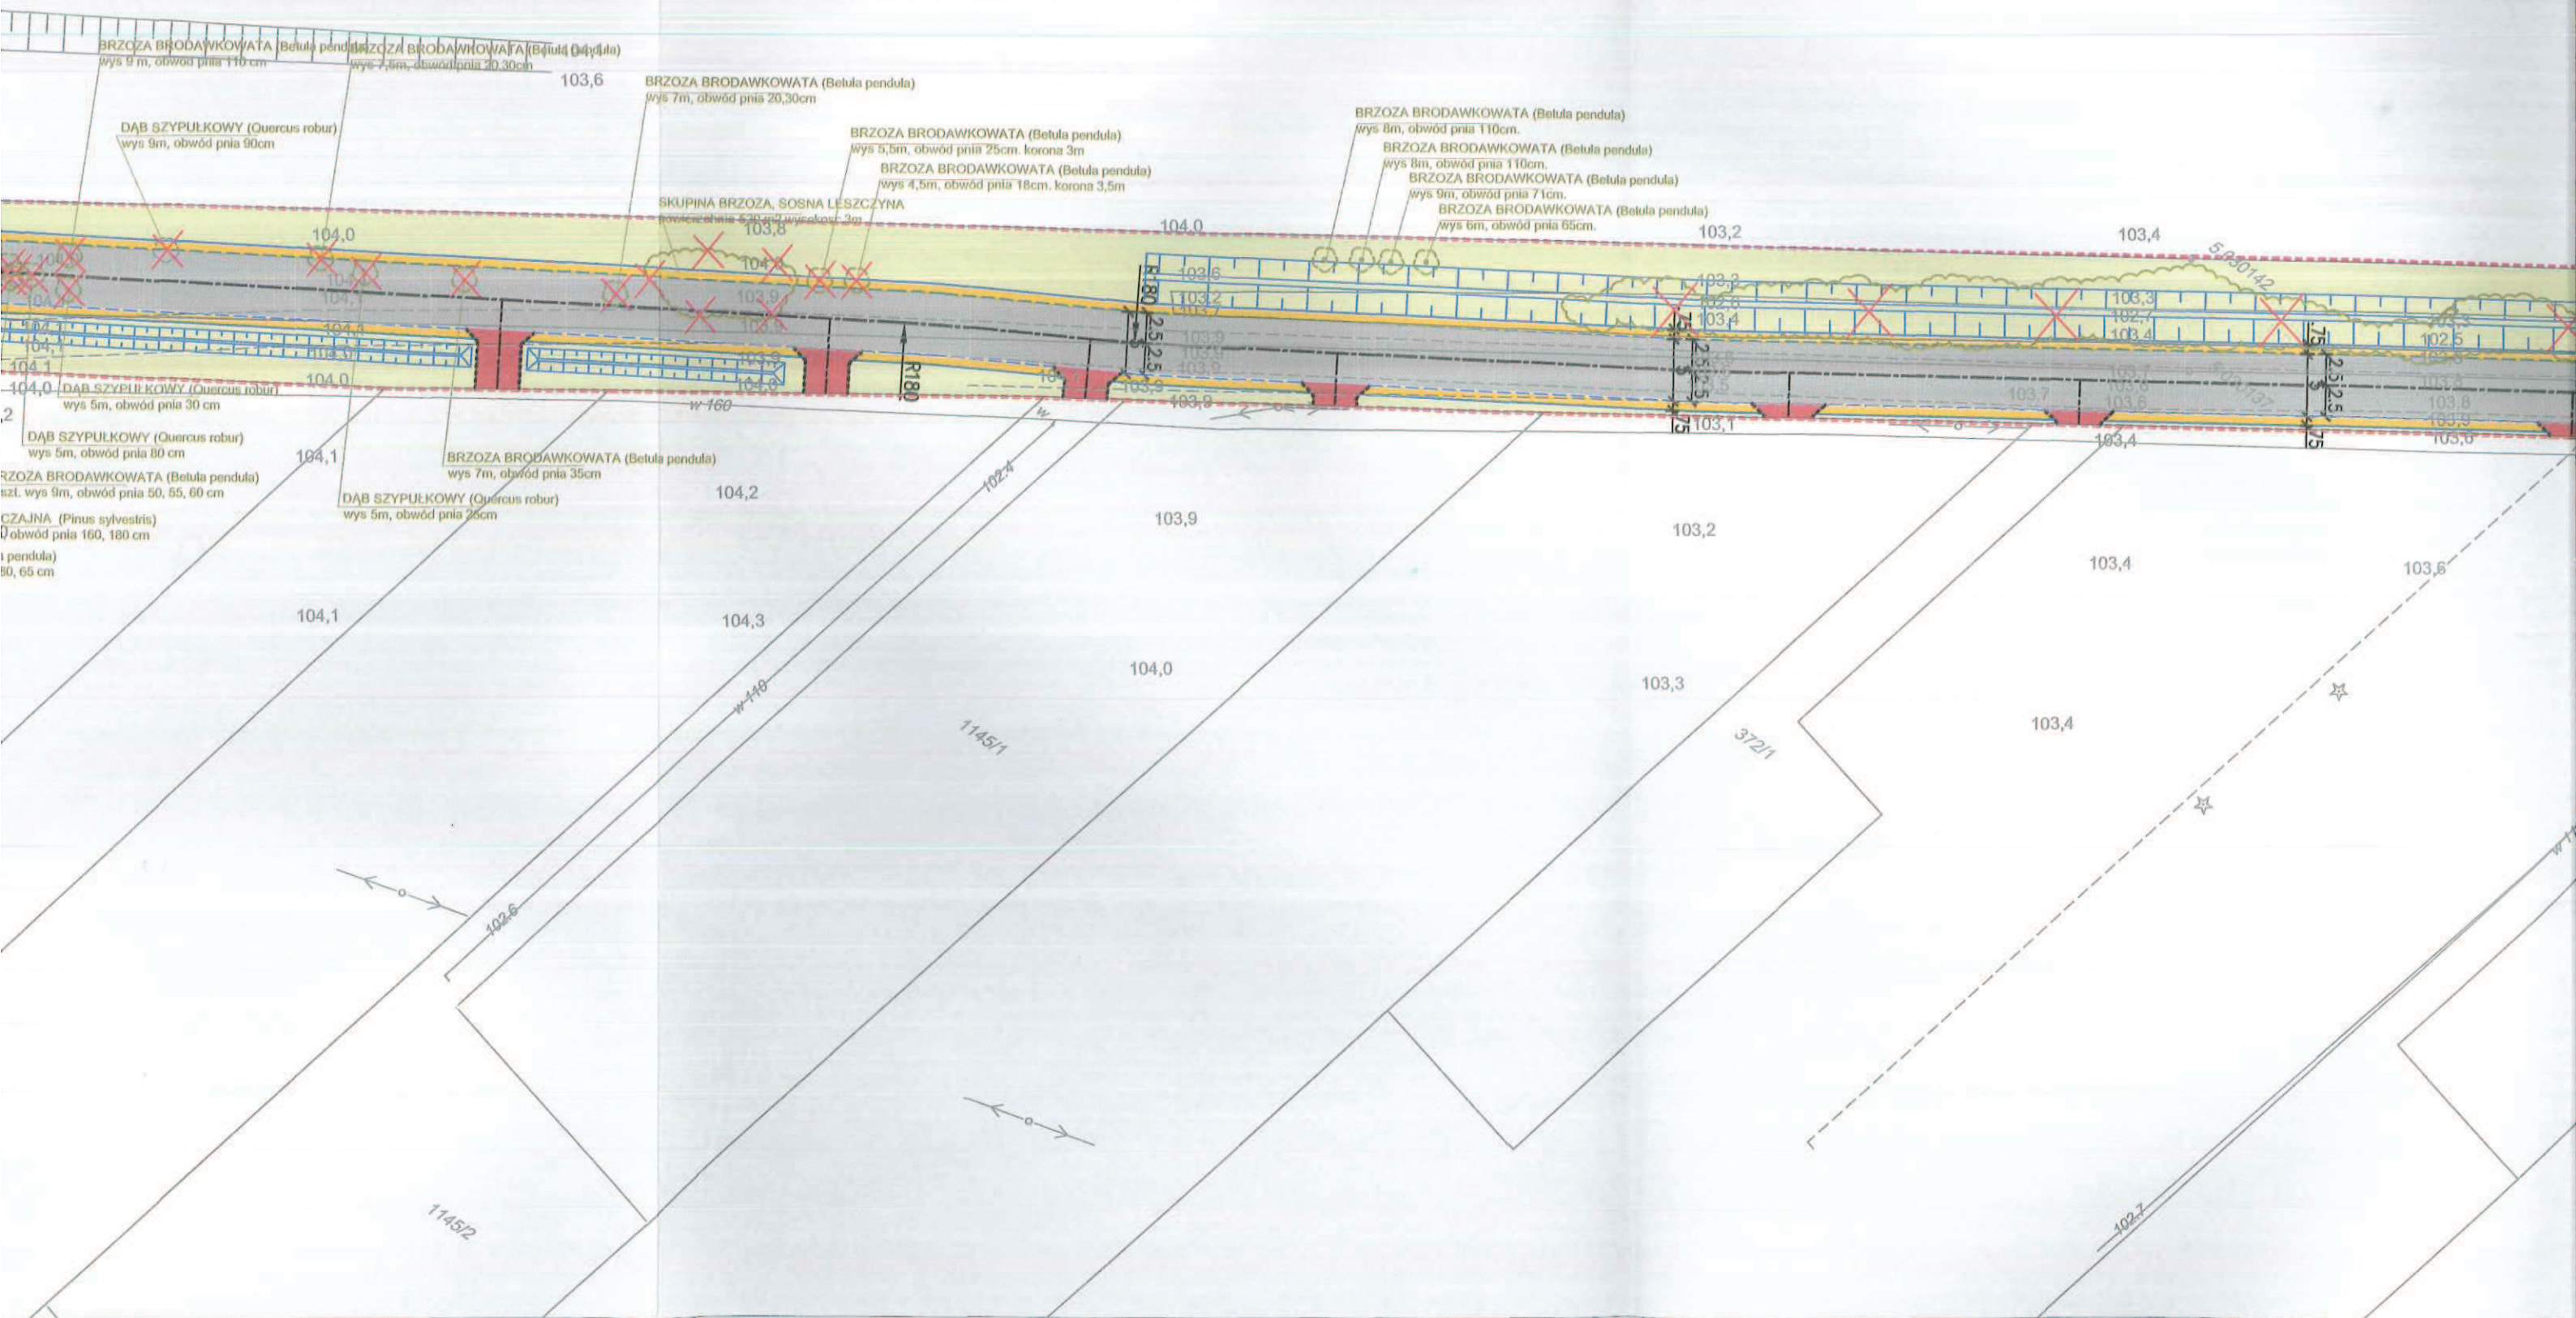

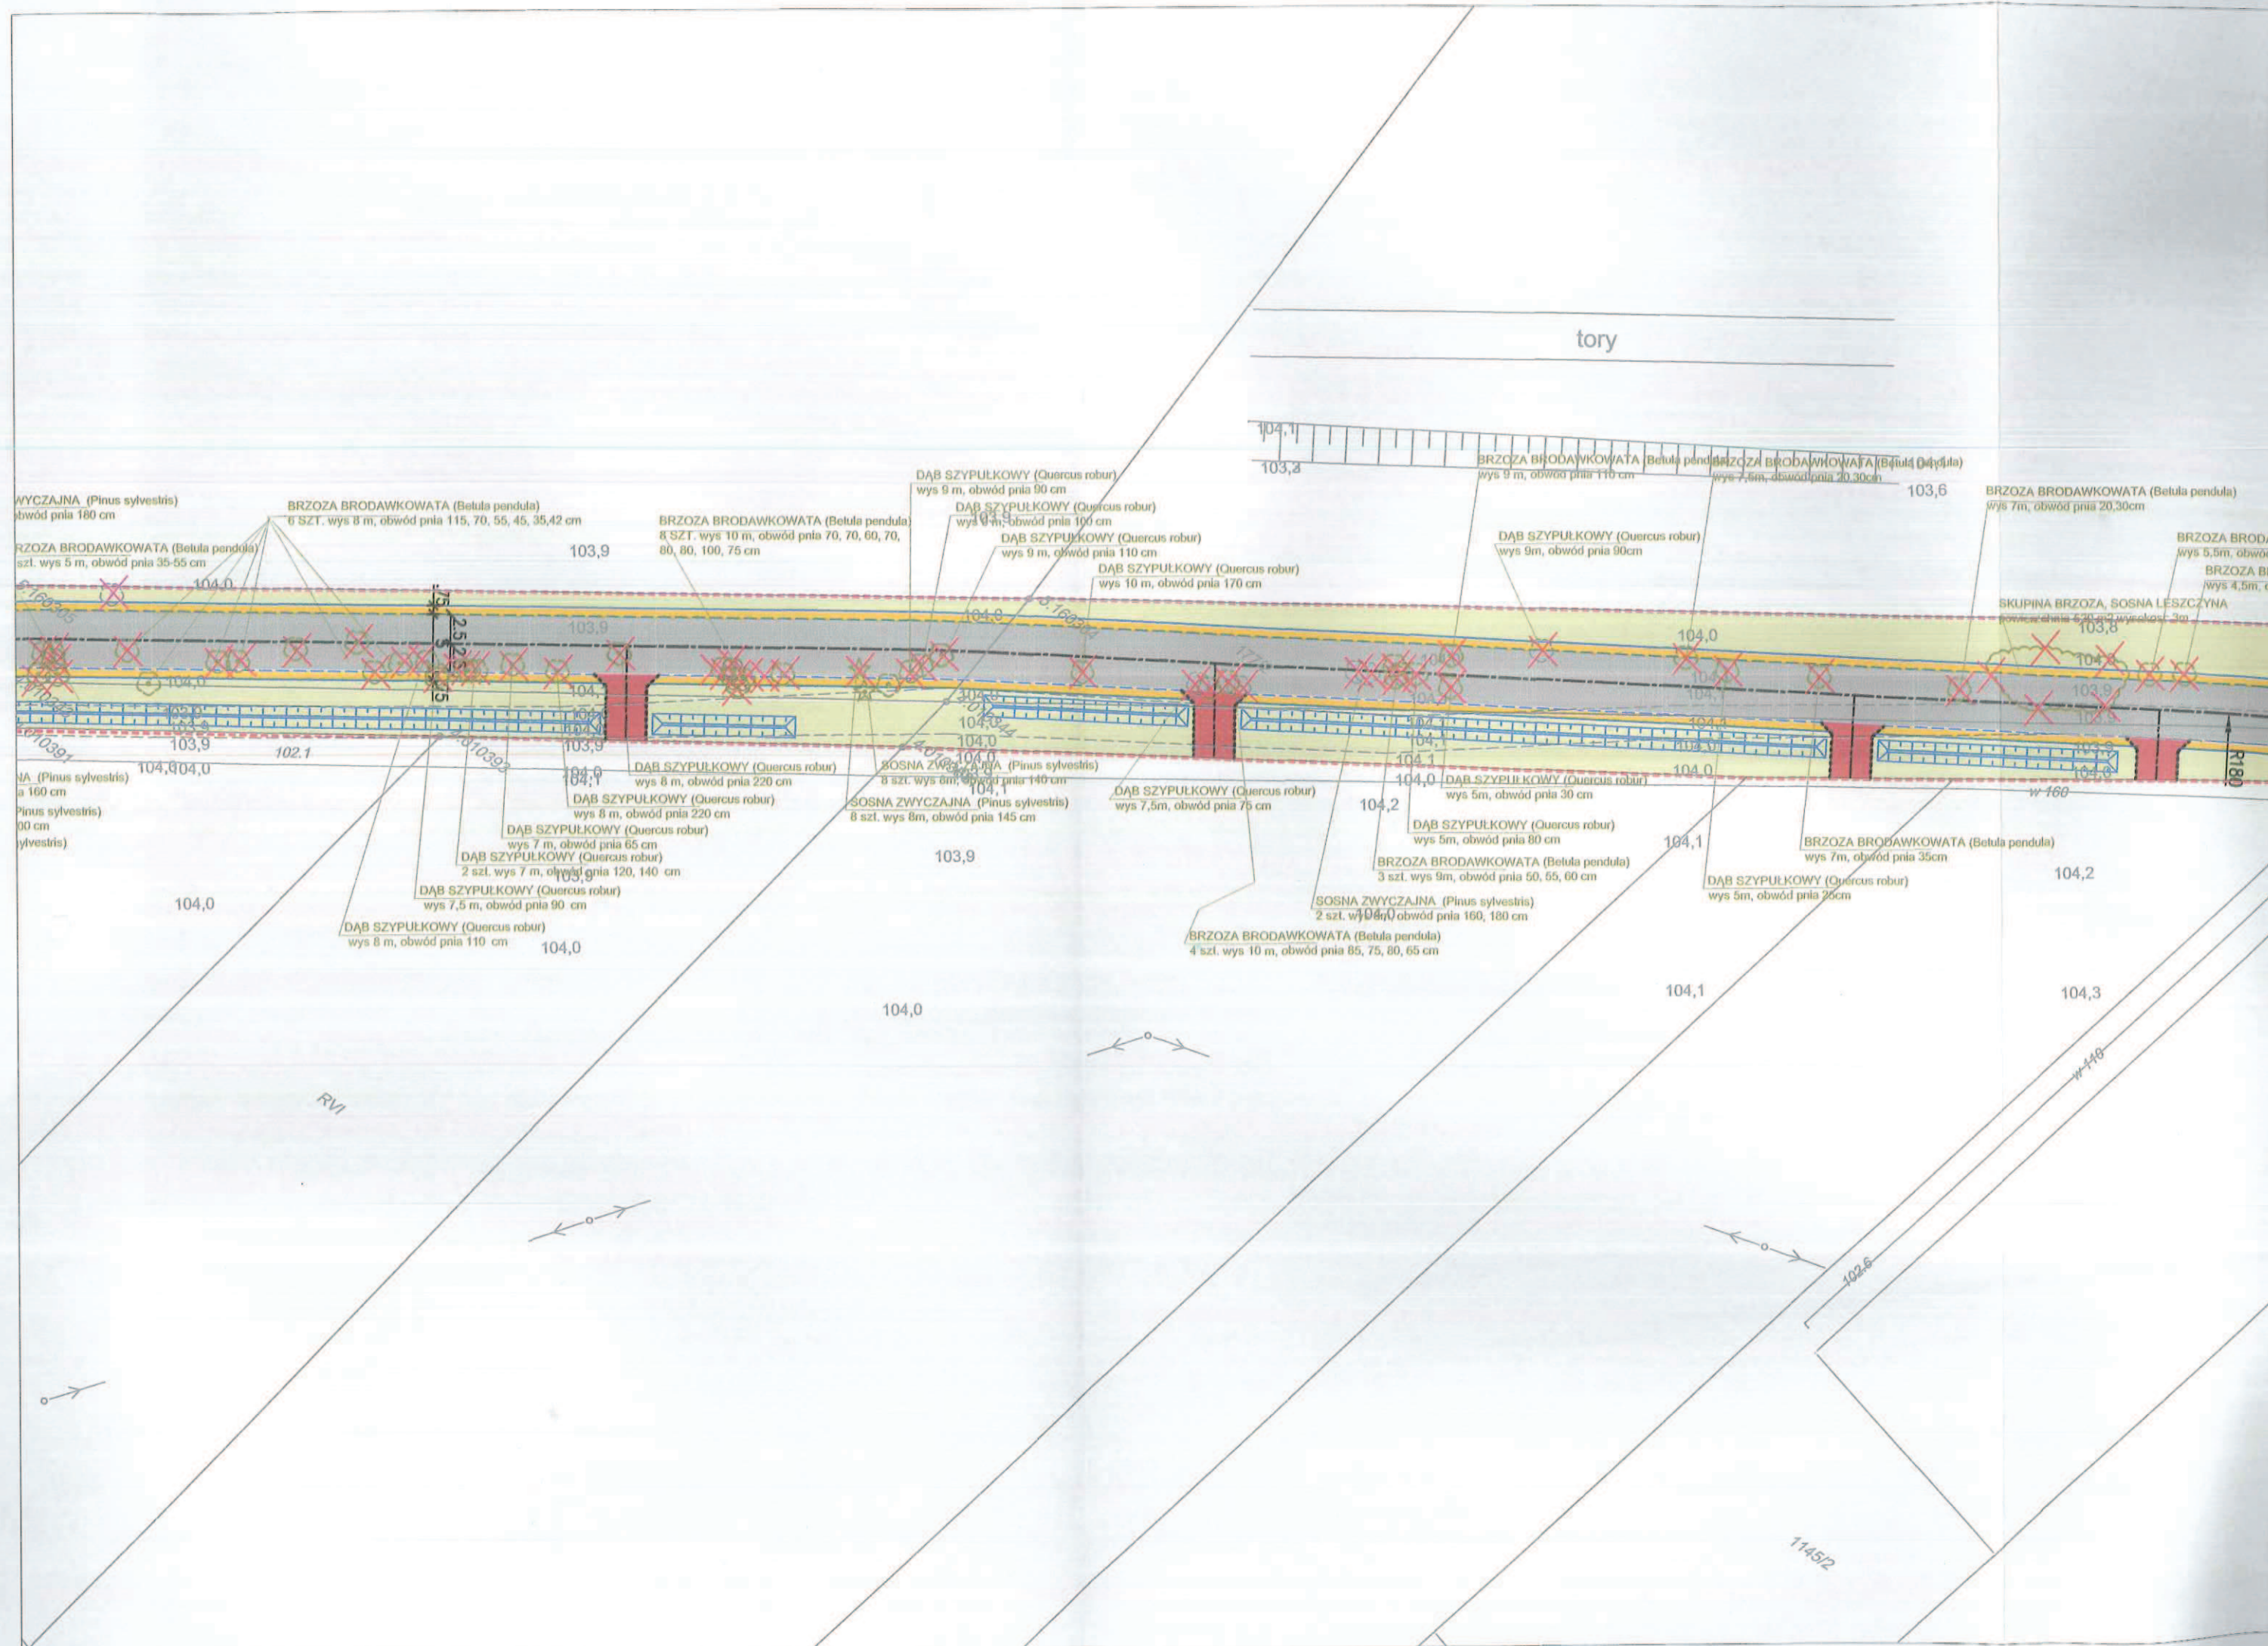

WYCYZAJNA (Pinus sylvestris)
obwód pnia 180 cm

BRZOZA BRODAWKOWATA (Betula pendula)
6 SZT. wys 8 m, obwód pnia 115, 70, 55, 45, 35, 42 cm

BRZOZA BRODAWKOWATA (Betula pendula)
szl. wys 5 m, obwód pnia 35-55 cm

BRZOZA BRODAWKOWATA (Betula pendula)
8 SZT. wys 10 m, obwód pnia 70, 70, 60, 70, 80, 80, 100, 75 cm

DĄB SZYPULKOWY (Quercus robur)
wys 9 m, obwód pnia 90 cm

DĄB SZYPULKOWY (Quercus robur)
wys 9 m, obwód pnia 100 cm

DĄB SZYPULKOWY (Quercus robur)
wys 9 m, obwód pnia 110 cm

DĄB SZYPULKOWY (Quercus robur)
wys 10 m, obwód pnia 170 cm

BRZOZA BRODAWKOWATA (Betula pendula)
wys 9 m, obwód pnia 110 cm

BRZOZA BRODAWKOWATA (Betula pendula)
wys 7,5 m, obwód pnia 20, 30 cm

BRZOZA BRODAWKOWATA (Betula pendula)
wys 7 m, obwód pnia 20, 30 cm

BRZOZA BRODAWKOWATA (Betula pendula)
wys 5,5 m, obwód pnia 35-55 cm

SKUPINA BRZOZA, SOSNA LESZCZYNA
powierzchnia 270 m², wysokość 3 m

WYCYZAJNA (Pinus sylvestris)
obwód pnia 160 cm

Pinus sylvestris
obwód pnia 100 cm

104,0

102,1

103,9

104,0

DĄB SZYPULKOWY (Quercus robur)
wys 8 m, obwód pnia 220 cm

DĄB SZYPULKOWY (Quercus robur)
wys 8 m, obwód pnia 220 cm

DĄB SZYPULKOWY (Quercus robur)
wys 7 m, obwód pnia 65 cm

DĄB SZYPULKOWY (Quercus robur)
2 szt. wys 7 m, obwód pnia 120, 140 cm

DĄB SZYPULKOWY (Quercus robur)
wys 7,5 m, obwód pnia 90 cm

DĄB SZYPULKOWY (Quercus robur)
wys 8 m, obwód pnia 110 cm

104,0

103,9

SOSNA ZWYCZAJNA (Pinus sylvestris)
8 szt. wys 8 m, obwód pnia 140 cm

SOSNA ZWYCZAJNA (Pinus sylvestris)
8 szt. wys 8 m, obwód pnia 145 cm

DĄB SZYPULKOWY (Quercus robur)
wys 7,5 m, obwód pnia 75 cm

104,2

DĄB SZYPULKOWY (Quercus robur)
wys 5 m, obwód pnia 30 cm

DĄB SZYPULKOWY (Quercus robur)
wys 5 m, obwód pnia 80 cm

BRZOZA BRODAWKOWATA (Betula pendula)
3 szt. wys 9 m, obwód pnia 50, 55, 60 cm

SOSNA ZWYCZAJNA (Pinus sylvestris)
2 szt. wys 10 m, obwód pnia 160, 180 cm

BRZOZA BRODAWKOWATA (Betula pendula)
4 szt. wys 10 m, obwód pnia 85, 75, 80, 65 cm

104,1

BRZOZA BRODAWKOWATA (Betula pendula)
wys 7 m, obwód pnia 35 cm

DĄB SZYPULKOWY (Quercus robur)
wys 5 m, obwód pnia 26 cm

104,2

104,3

104,1

102,6

1145/2