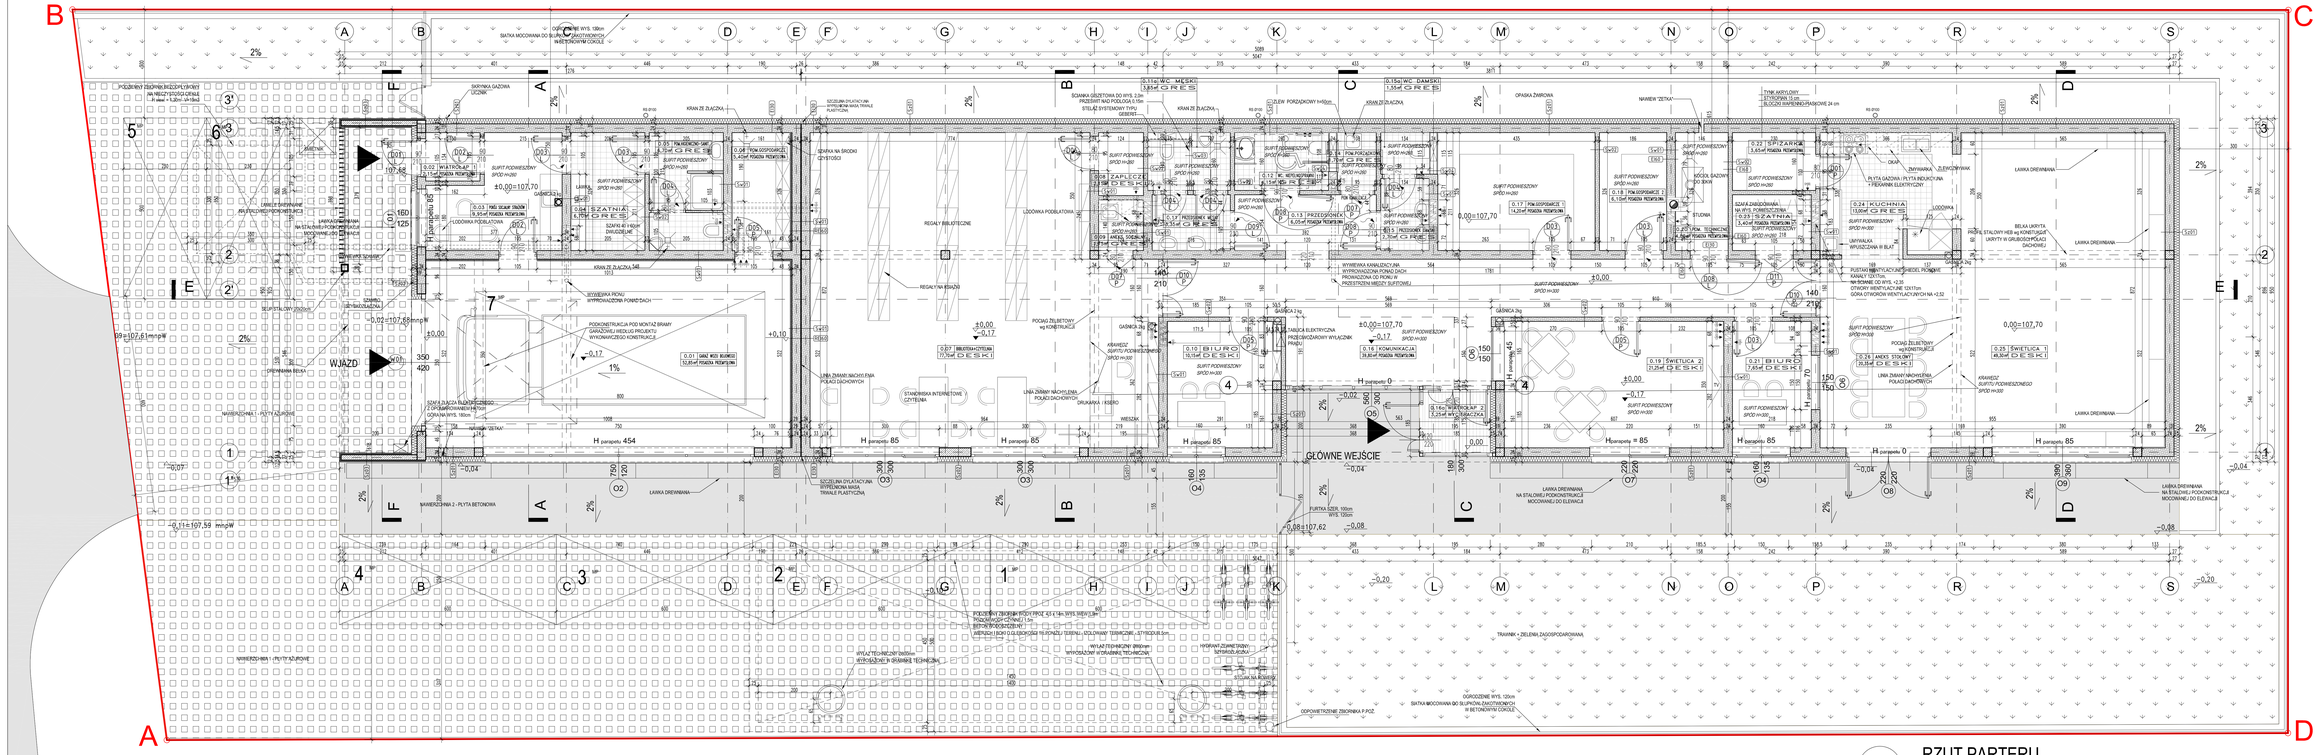

UWAGI WSZYSTKIE WYMIARY SPRAWDZIĆ W NATURZE

1. Roboty budowlano-instalacyjne muszą być prowadzone z ewidencją wzorowych miejscowbrzeżnej. Przed przystąpieniem do robót ziemnych należy zlokalizować:
- z zakładu dostarczającego bracówej
2. W trzyrzech nie określonych dokumentacją:
- warunki techniczne wykonania i odbioru robót budowlano montażowych obowiązują
- normy Polskiego Komitetu Normalizacyjnego
- instrukcje, wytyczne, świadectwa dopuszczenia, aprobaty Instytutu Techniki Budowlanej
- warunki techniczne producentów i dostawców materiałów budowlano montażowych

INWESTOR
Burmistrz Tłuszcza, Gmina Tłuszcz
ul.Warszawska 10, 05-240 Tłuszcz

PROJEKTANT
ARCHITEKTURA
SLAS
ul. Marii Konopnickiej 15 , Łomianki k. Warszawy
tel. 722 - 5 - 6 - 8 - 9 , 0 - 22 - 751 - 20 - 20 , 0 - 22 - 751 - 20 - 21
fax 0 - 22 - 751 - 20 - 22 , 0 - 22 - 751 - 20 - 23
e-mail: slas@slas.com.pl , www.slas.com.pl

KONSTRUKCJA
FORMAT
ul. Wiktorii Wiedemann 7 , 00-134 Warszawa
tel/fax: 0 - 22 - 867 - 36 - 00
e-mail: biuro@format.com.pl , http://www.format.com.pl

TYTUŁ PROJEKTU	**WIEJSKI DOM KULTURY z REMIZĄ STRAŻACKĄ** na działce 167/1 w Miszewie, gm. Tłuszcz
NAZWA RYSUNKU	**RZUT PARTERU**
FAZA	PROJEKT BUDOWLANY
BRANŻA	ARCHITEKTURA
ZESPÓŁ PROJEKTOWY	NR UPRAWNIEŃ
ARCH. GRAŻYNA ŁOMNICKA	7/2/PDA/2005
ARCH. ALEKSANDER BIZIAŃSKI	
ARCH. MARCIN KOMINIAC	
SPRAWDZAJĄCY	NR UPRAWNIEŃ
ARCH. GRAŻYNA SUCHY	123/91

DATA	SKALA	NR RYSUNKU
1.10.2010	1:50	A01
KOREKTA	–	