


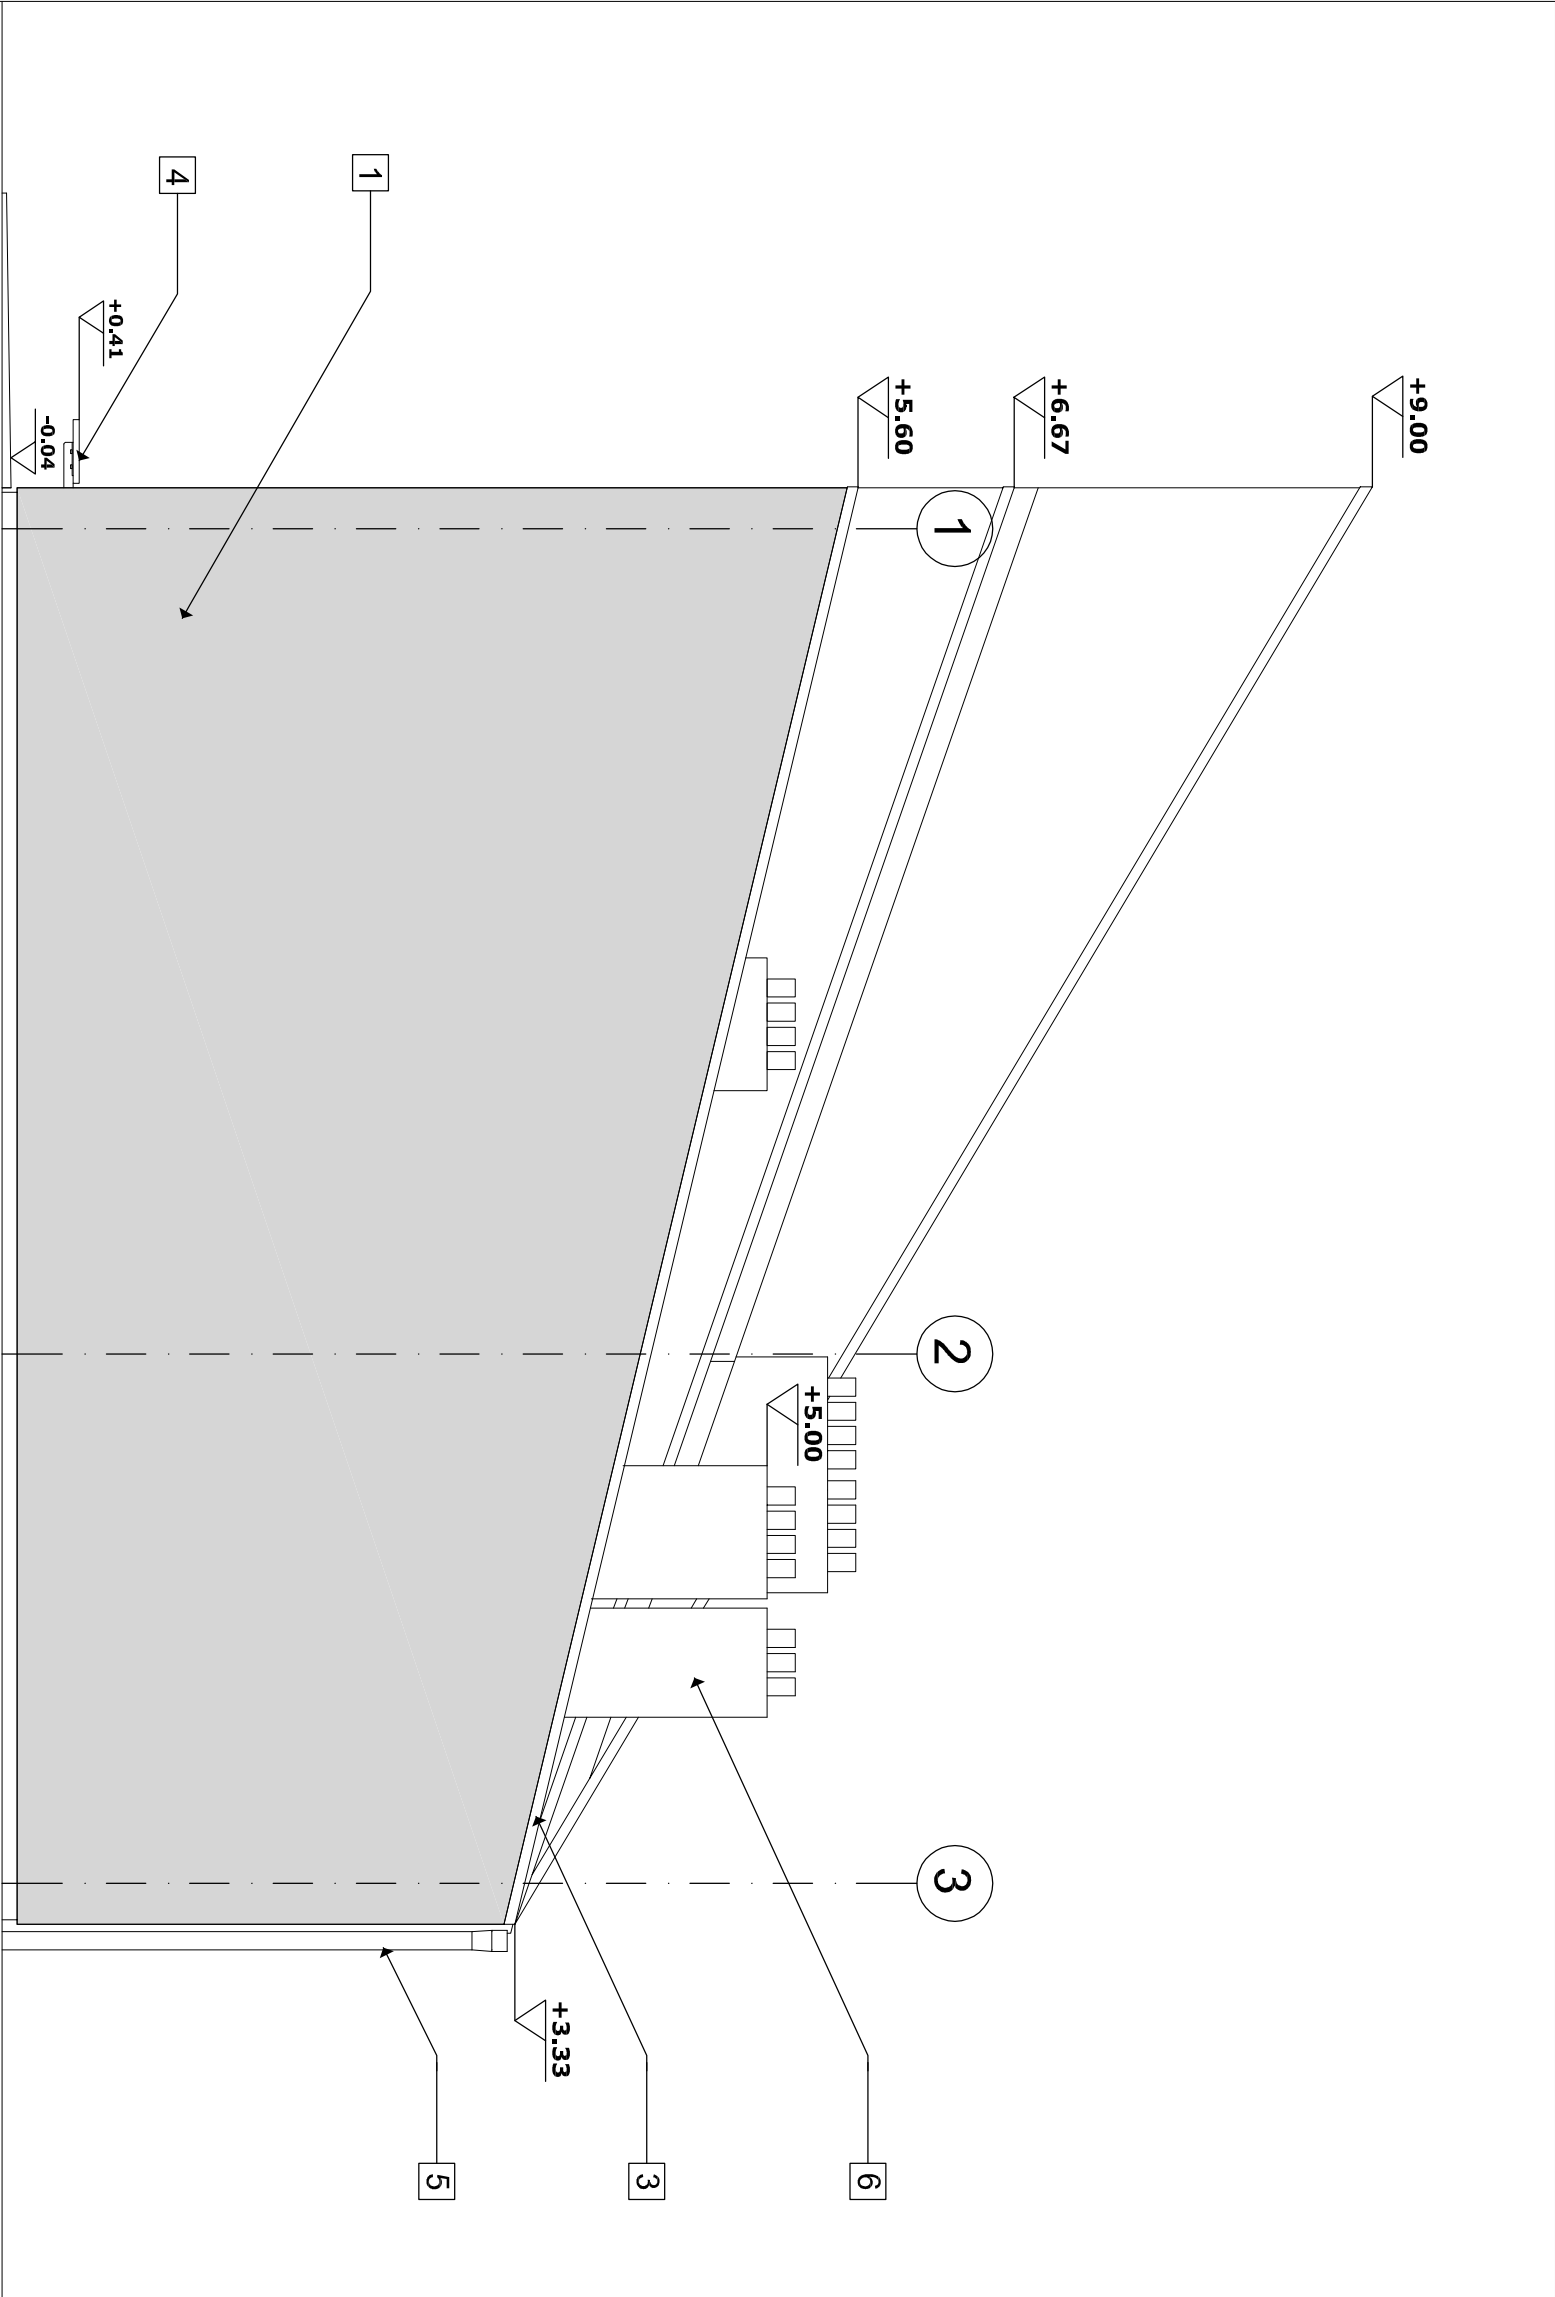

ELEWACJA POŁUDNIOWA

- 1. TYNK MINERALNY
- 2. STOLARKA ALUMINIOWA
- 3. OBRÓBKA BLACHARSKA / BLACHA TYTANOWO-CYNKOWA
- 4. ŁAWKA DREWNIANA
- 5. RYNNA PROSTOKĄTNA 136mm /RURA SPUSTOWA Ø100mm / ALUCYNK
- 6. KOMINI TYPU SCHIEDEL, OBUDOWANY W TYNKU MINERALNYM
- 7. BRAMA GARAŻOWA SEGMENTOWA W KOLORZE STOLARKI
- 8. ZEGAR ZEWNĘTRZNY (TECHNOLOGIA LED)
- 9. DREWNIANE LAMELE WYMA3/12 cm
- 10. STALOWA BELKA WYMA20/20 cm
- 11. STALOWY KĄTOWNIK DO MOCOWANIA DREWNIANYCH LAMELI
- 12. DRZWI PEŁNE STALOWE W KOLORZE STOLARKI
- 13. DACH Z BLACHY PŁASKIEJ STALOWEJ UKŁADANEJ NA PODWOJNY RABEK STOJĄCY

UWAGA! WSZYSTKIE WYMIARY SPRAWDZIĆ W NATURZE

- 1. Roboty budowlano-instalacyjne muszą być prowadzone z równoległą koordynacją międzybranżową. Przed przystąpieniem do robót wykonawca powinien zapoznać się z całością dokumentacji branżowej
- 2. W sprawach nie określonych dokumentacją - warunki techniczne wykonania i odbioru robót budowlano montażowych obowiązują:
 - normy Polskiego Komitetu Normalizacyjnego
 - instrukcje, wytyczne, świadectwa dopuszczenia,
- atesty Instytutu Techniki Budowlanej
- warunki techniczne producentów i dostawców materiałów budowlano instalacyjnych

INWESTOR
Burmistrz Tłuszcz, Gmina Tłuszcz
ul. Warszawska 10, 05-240 Tłuszcz

PROJEKTANCI
ARCHITEKTURA: KONSTRUKCJA:

SLAS **FORMAT**
ul. Aleja Korfaniego 191 / pawilon A
40 - 153 Katowice / slas.info@vp.pl
+48 518 951 466 / www.slas.com.pl
ul. SIENKIEWICZA 88 / 05-120 LEGIONOWO
tel/fax: 22 784 01 26
t.kornia@vp.pl / biuroformat@vp.pl

TEMAT PROJEKTU
**WIEJSKI DOM KULTURY
z REMIZĄ STRAŻACKĄ**
na działce 967/1 w Miąsem, gm. Tłuszcz

TREŚĆ RYSUNKU
ELEWACJA POŁUDNIOWA

FAZA
PROJEKT BUDOWLANY

BRANŻA
ARCHITEKTURA

ZESPÓŁ PROJEKTOWY	NR UPRAWNIEN	
ARCH. GRAŻYNA LEWANDOWSKA	7/ZPOJA/2003	
ARCH. ALEKSANDER BEDNARSKI		
ARCH. MARUSZ KOWIAUS		

SPRZĄDZĄCY	NR UPRAWNIEN	
ARCH. DANUTA SUCHY	123/91	

DATA	SKALA	NR RYSUNKU
1.10.2010	1:50	

REWIZJA
—

E03