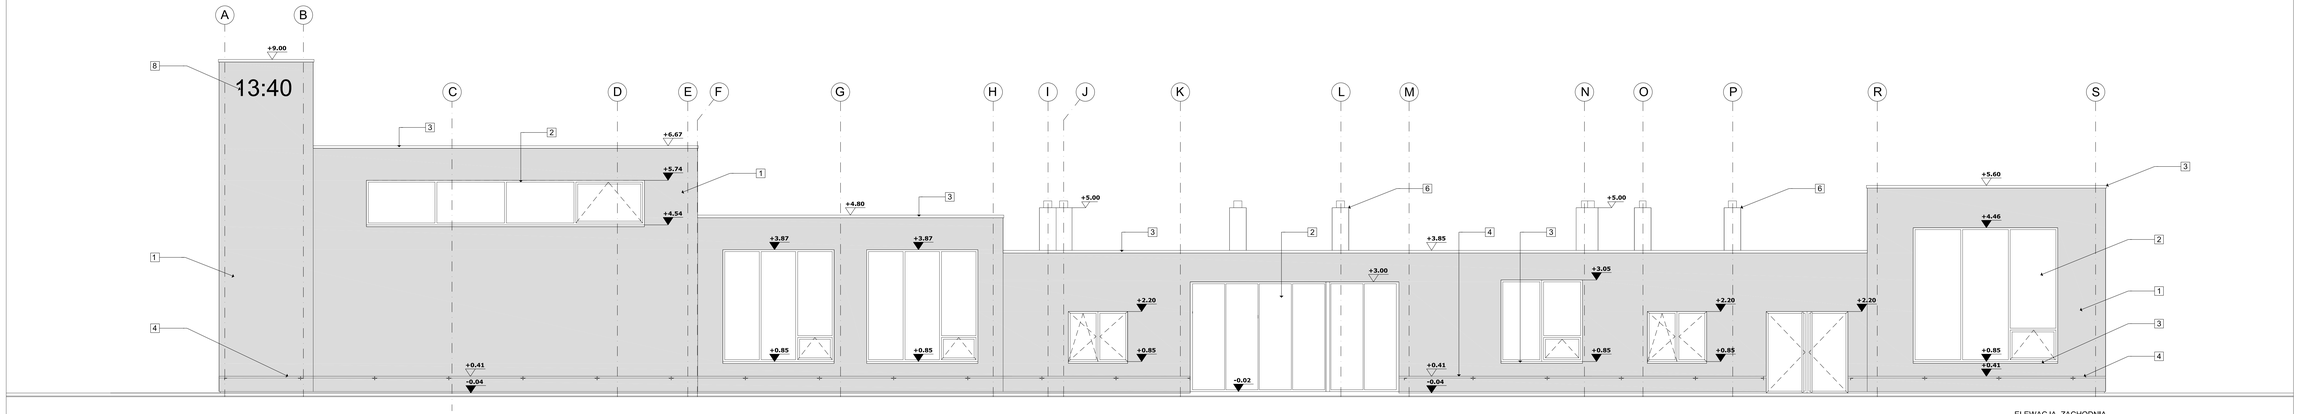

ELEWACJA ZACHODNIA

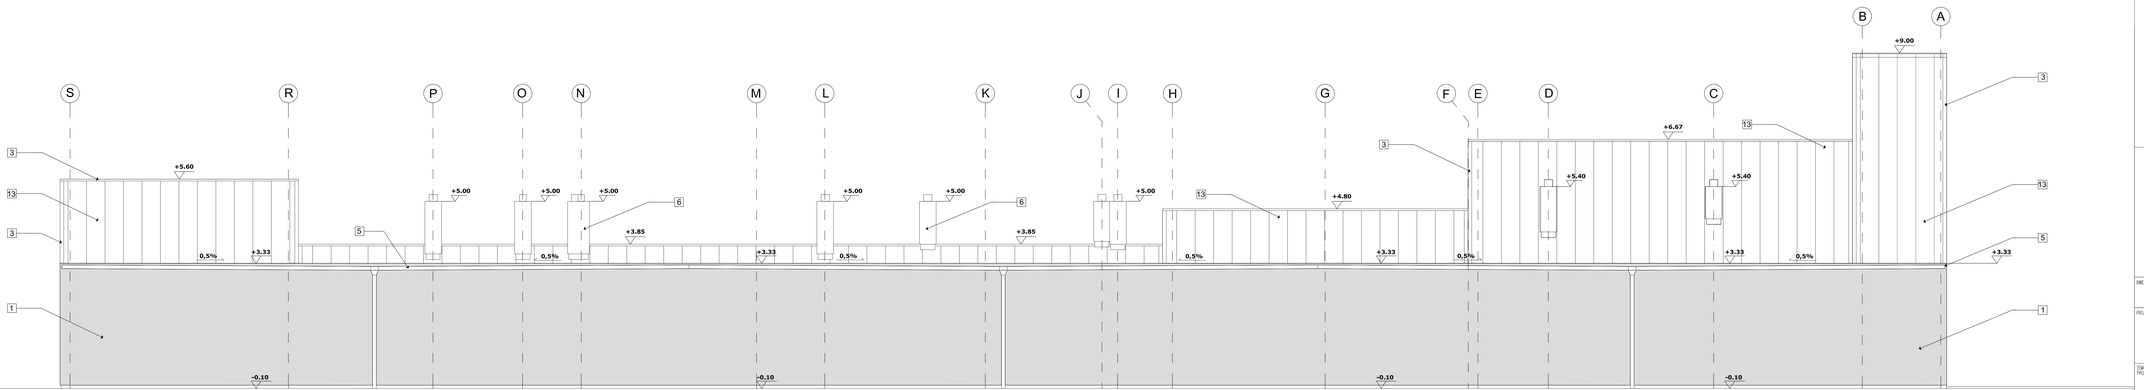

ELEWACJA WSCHODNIA

1 TYNK MINERALNY
2 STOLARKA ALUMINIOWA
3 OBRÓBKA BLACHARSKA - BLACHA TYTANOWO-CYNKOWA
4 LAWKA DREWNIANA
5 RYNNA PROSTOKĄTNA 130mm RURA SPUSTOWA Ø100mm / ALUCYNK
6 KOMIN TYPU SCHIEDEL OBUDOWANY W TYNKU MINERALNYM
7 BRAMA GARAŻOWA SEGMENTOWA W KOLORZE STOLARKI
8 ZEGAR ZEWNĘTRZNY (TECHNOLOGIA LED)
9 DREWNIANE LAWELE WYM.5/12 cm
10 STALOWA BELKA IPH\200 cm
11 STALOWY KATOWNIK DO MOCOWANIA DREWNIANYCH LAWELI
12 DRZWI PELNE STALOWE W KOLORZE STOLARKI
13 DACH Z BLACHY PLASKIEJ STALOWEJ UKLADANEJ / NA PODWOJNY RABEK STOJACY

UWAGA! WSZYSTKIE WYMIARY SPRAWDZIĆ W NATURZE

1. Roboty budowlano-instalacyjne muszą
być prowadzone z równoległą koordynacją
międzybranżową. Przed przystąpieniem do robót
wykonawcza powinien zapoznać sie
z całością dokumentacji branżowej
2. W sprawach nie określonych dokumentacją
projektową należy postępować przy realizacji robót
budowlano montażowych obowiązują:
- normy Polskiego Komitetu Normalizacyjnego
- instrukcje, wytyczne, świadectwa
dopuszczenia,
atesty Instytutu Techniki Budowlanej
- warunki techniczne producentów i dostawców
materiałów budowlano instalacyjnych

INWESTOR
Burmistrz Tłuszcza, Gmina Tłuszcz
ul.Warszawska 10, 05-240 Tłuszcz

PROJEKTANCI
ARCHITEKTURA: SLAS
KONSTRUKCJA: FORMAT

TEMAT PROJEKTU: **WIEJSKI DOM KULTURY z REMIZĄ STRAŻACKĄ**
na działce 9/177 w Wiązowni, gm. Tłuszcz

TREŚĆ RYSUNKU: **ELEWACJE ZACHODNIA I WSCHODNIA**

FAZA: PROJEKT BUDOWLANY

BRANŻA: ARCHITEKTURA

ZESPÓŁ PROJEKTOWY	NR UPRAWNIEŃ	
MGR. GRAŻYNA LEWKOWICKA	7/2004/2003	
MGR. ALEKSANDER BIEŃKOWSKI		
MGR. MARIUSZ KOWALSKI		
SPRAWDZAŁ(A)	NR UPRAWNIEŃ	
MGR. GRAŻYNA SUCHY	113/91	

DATA 1.10.2010	SKALA 1:50	NR RYSUNKU E04
REWIZJA	–	