


BIŁYCH, PŁASKA NA PODMYTŁY KRAKIER STOLICZNY	
WARSZTATA ROZDZIELAJĄCA	2,5 cm
DEKOROWANIE	
KONKORDA POWIETRZA	
WIELKA MIEJSCOWA 18 x 5 cm / KROKOWE 12,25 cm	
FOLIA PAPIROZOLACJONNA	
LATY	4 x 5 cm
PUSZKA POWIETRZNA	ok. 20 cm
PŁYTA ZEBROWANA	12 cm
STYROPORIAN	15 cm
PŁYTA ZE SŁONEKI 2 x 4 PŁYTY GŁK	2,5 cm

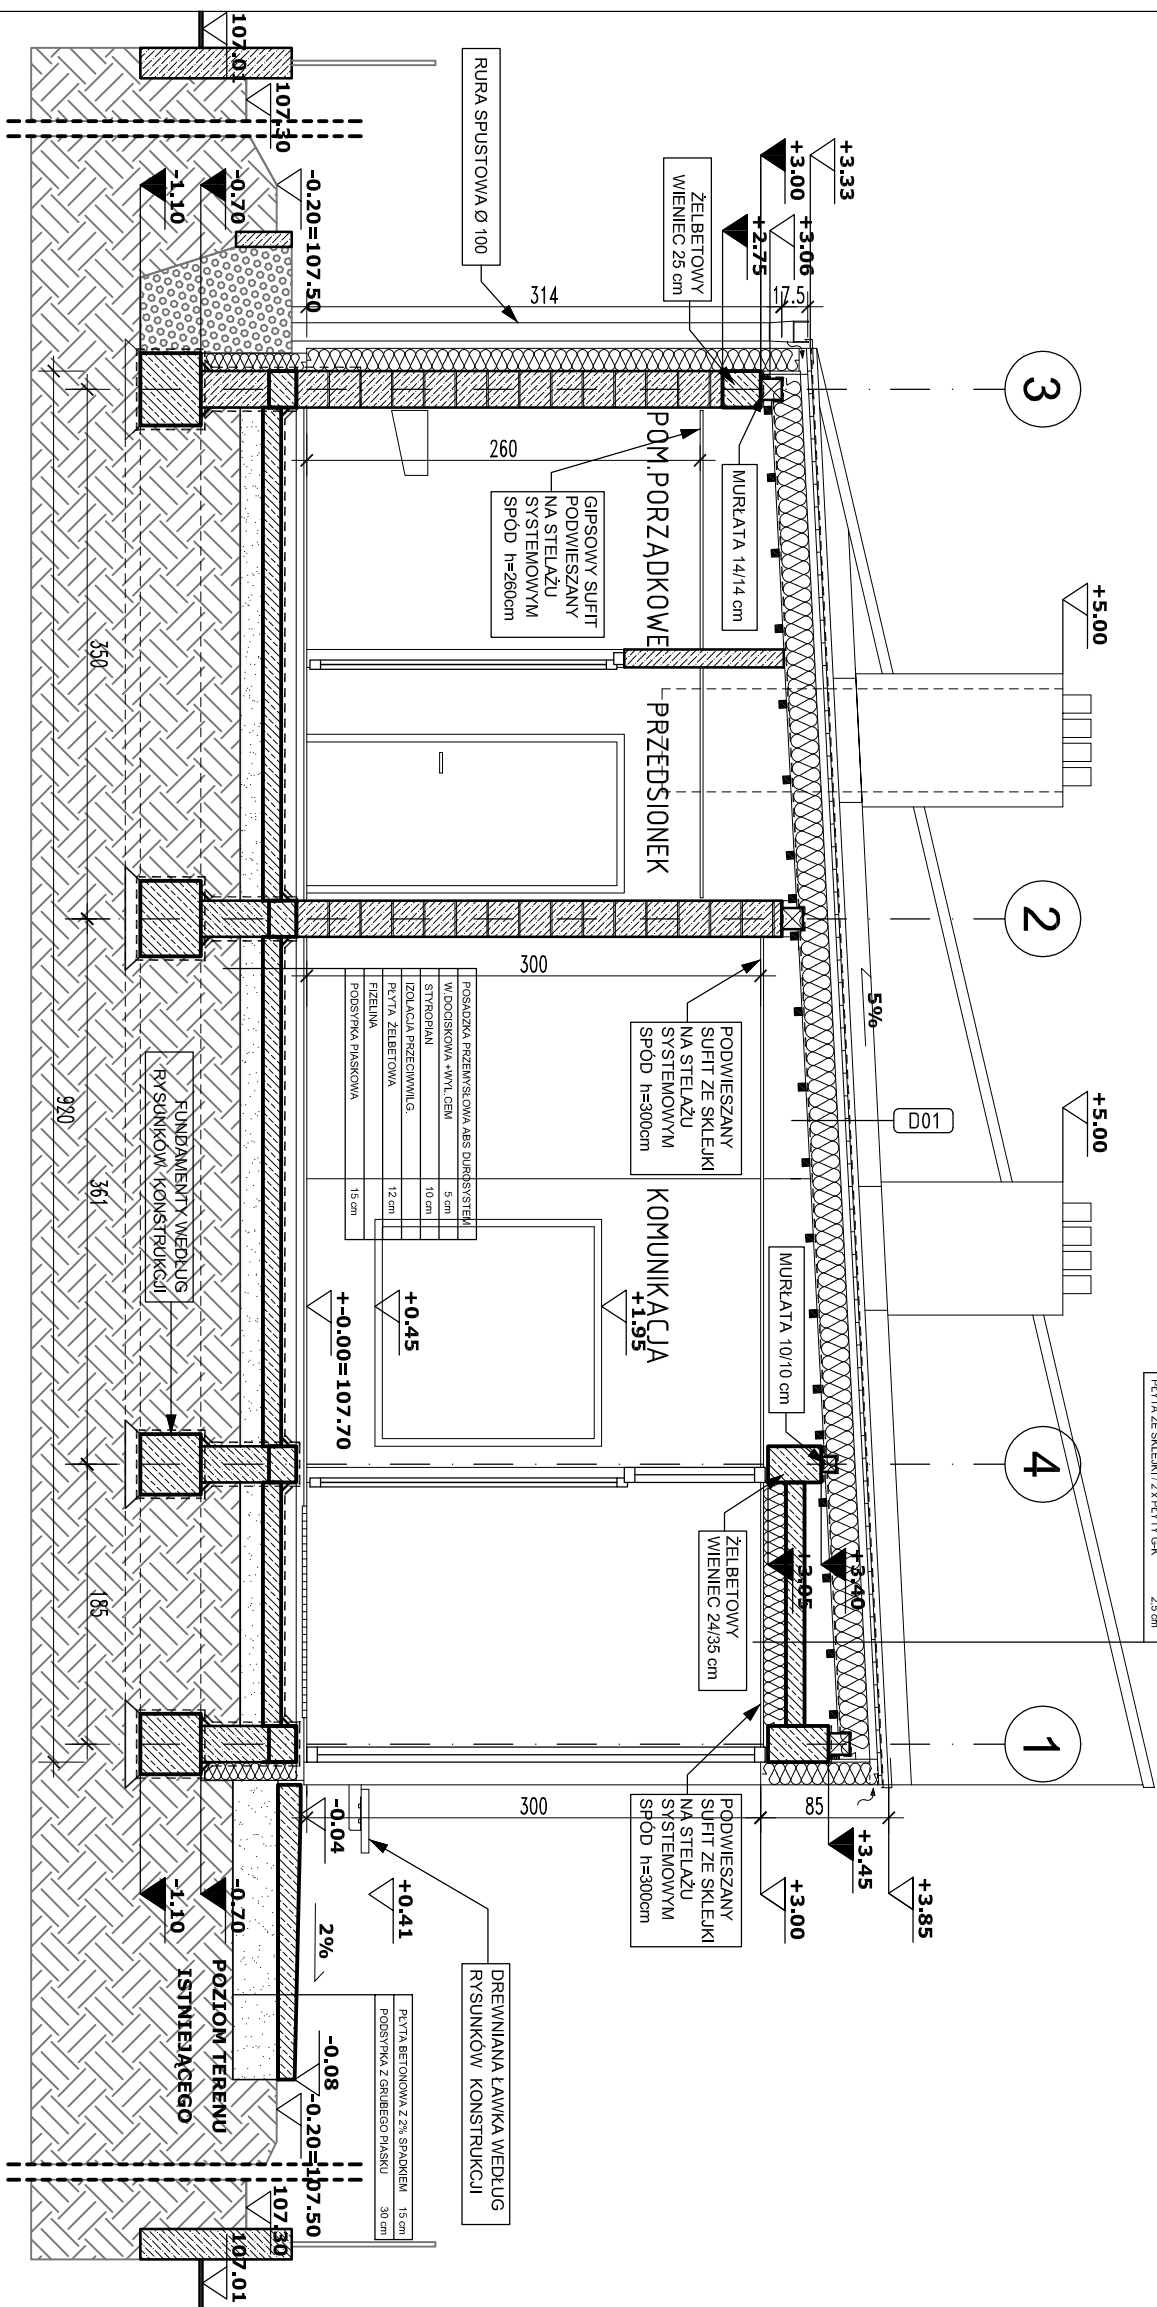

PRZEKRÓJ C-C

INWESTOR		PROJEKTANTCI	
Burmistrz Tuszczu, Gmina Tuszcz ul. Warszawska 10, 05-240 Tuszcz		ARCHITEKTURA:	
		KONSTRUKCJA:	
1. Roboty budowlano-instalacyjne muszą być prowadzone z równoległą koordynacją międzybranżową. Przed przystąpieniem do robót wykonawca powinien zapoznać się z całością dokumentacji branżowej 2. W sprawach nie określonych dokumentacją - warunki techniczne wykonania i odbioru robót budowlano-montażowych obowiązują: - normy Polskiego Komitetu Normalizacyjnego - instrukcję, wytyczne, świadectwa dopuszczenia, - atesty Instytutu Techniki Budowlanej - warunki techniczne producentów i dostawców materiałów budowlanych instalacyjnych			
INWESTOR			
Burmistrz Tuszczu, Gmina Tuszcz ul. Warszawska 10, 05-240 Tuszcz			
PROJEKTANTCI		ARCHITEKTURA:	
ARCHITEKTURA:		KONSTRUKCJA:	
SLAS ul. Alaba Korfińskiego 191 / pawilon A 40 - 153 Katowice / sbs.sj@wp.pl +48 518 951 488 / www.slas.com.pl ul. Siemieniowicza 88 / 05-120 LEGIONOWO tel. 22 794 01 75 t.kornat@wp.pl / biuroformat@wp.pl FORMAT			
TEMAT PROJEKTU			
WIEJSKI DOM KULTURY z REMIZĄ STRAŻACKĄ na działce 967/1 w Miąsach, gm. Tuszcz			
TREŚĆ RYSUNKU			
PRZEKRÓJ C-C			
FAZA			
PROJEKT BUDOWLANY			
BRANŻA			
ARCHITEKTURA			
ZESPÓŁ PROJEKTOWY		NR UPRAWNIENI	
ARCH. GRAŻYNA LEWANDOWSKA		7/ZPOJ/2003	
ARCH. ALEKSANDER BEDNARSKI			
ARCH. MARIUSZ KOMPAUS			
SPRAWDZAJĄCY		NR UPRAWNIENI	
ARCH. DANUTA SUCHY		123/91	
DATA		SKALA	
1.10.2010		1:50	
REWIZJA		NR RYSUNKU	
		P03	