


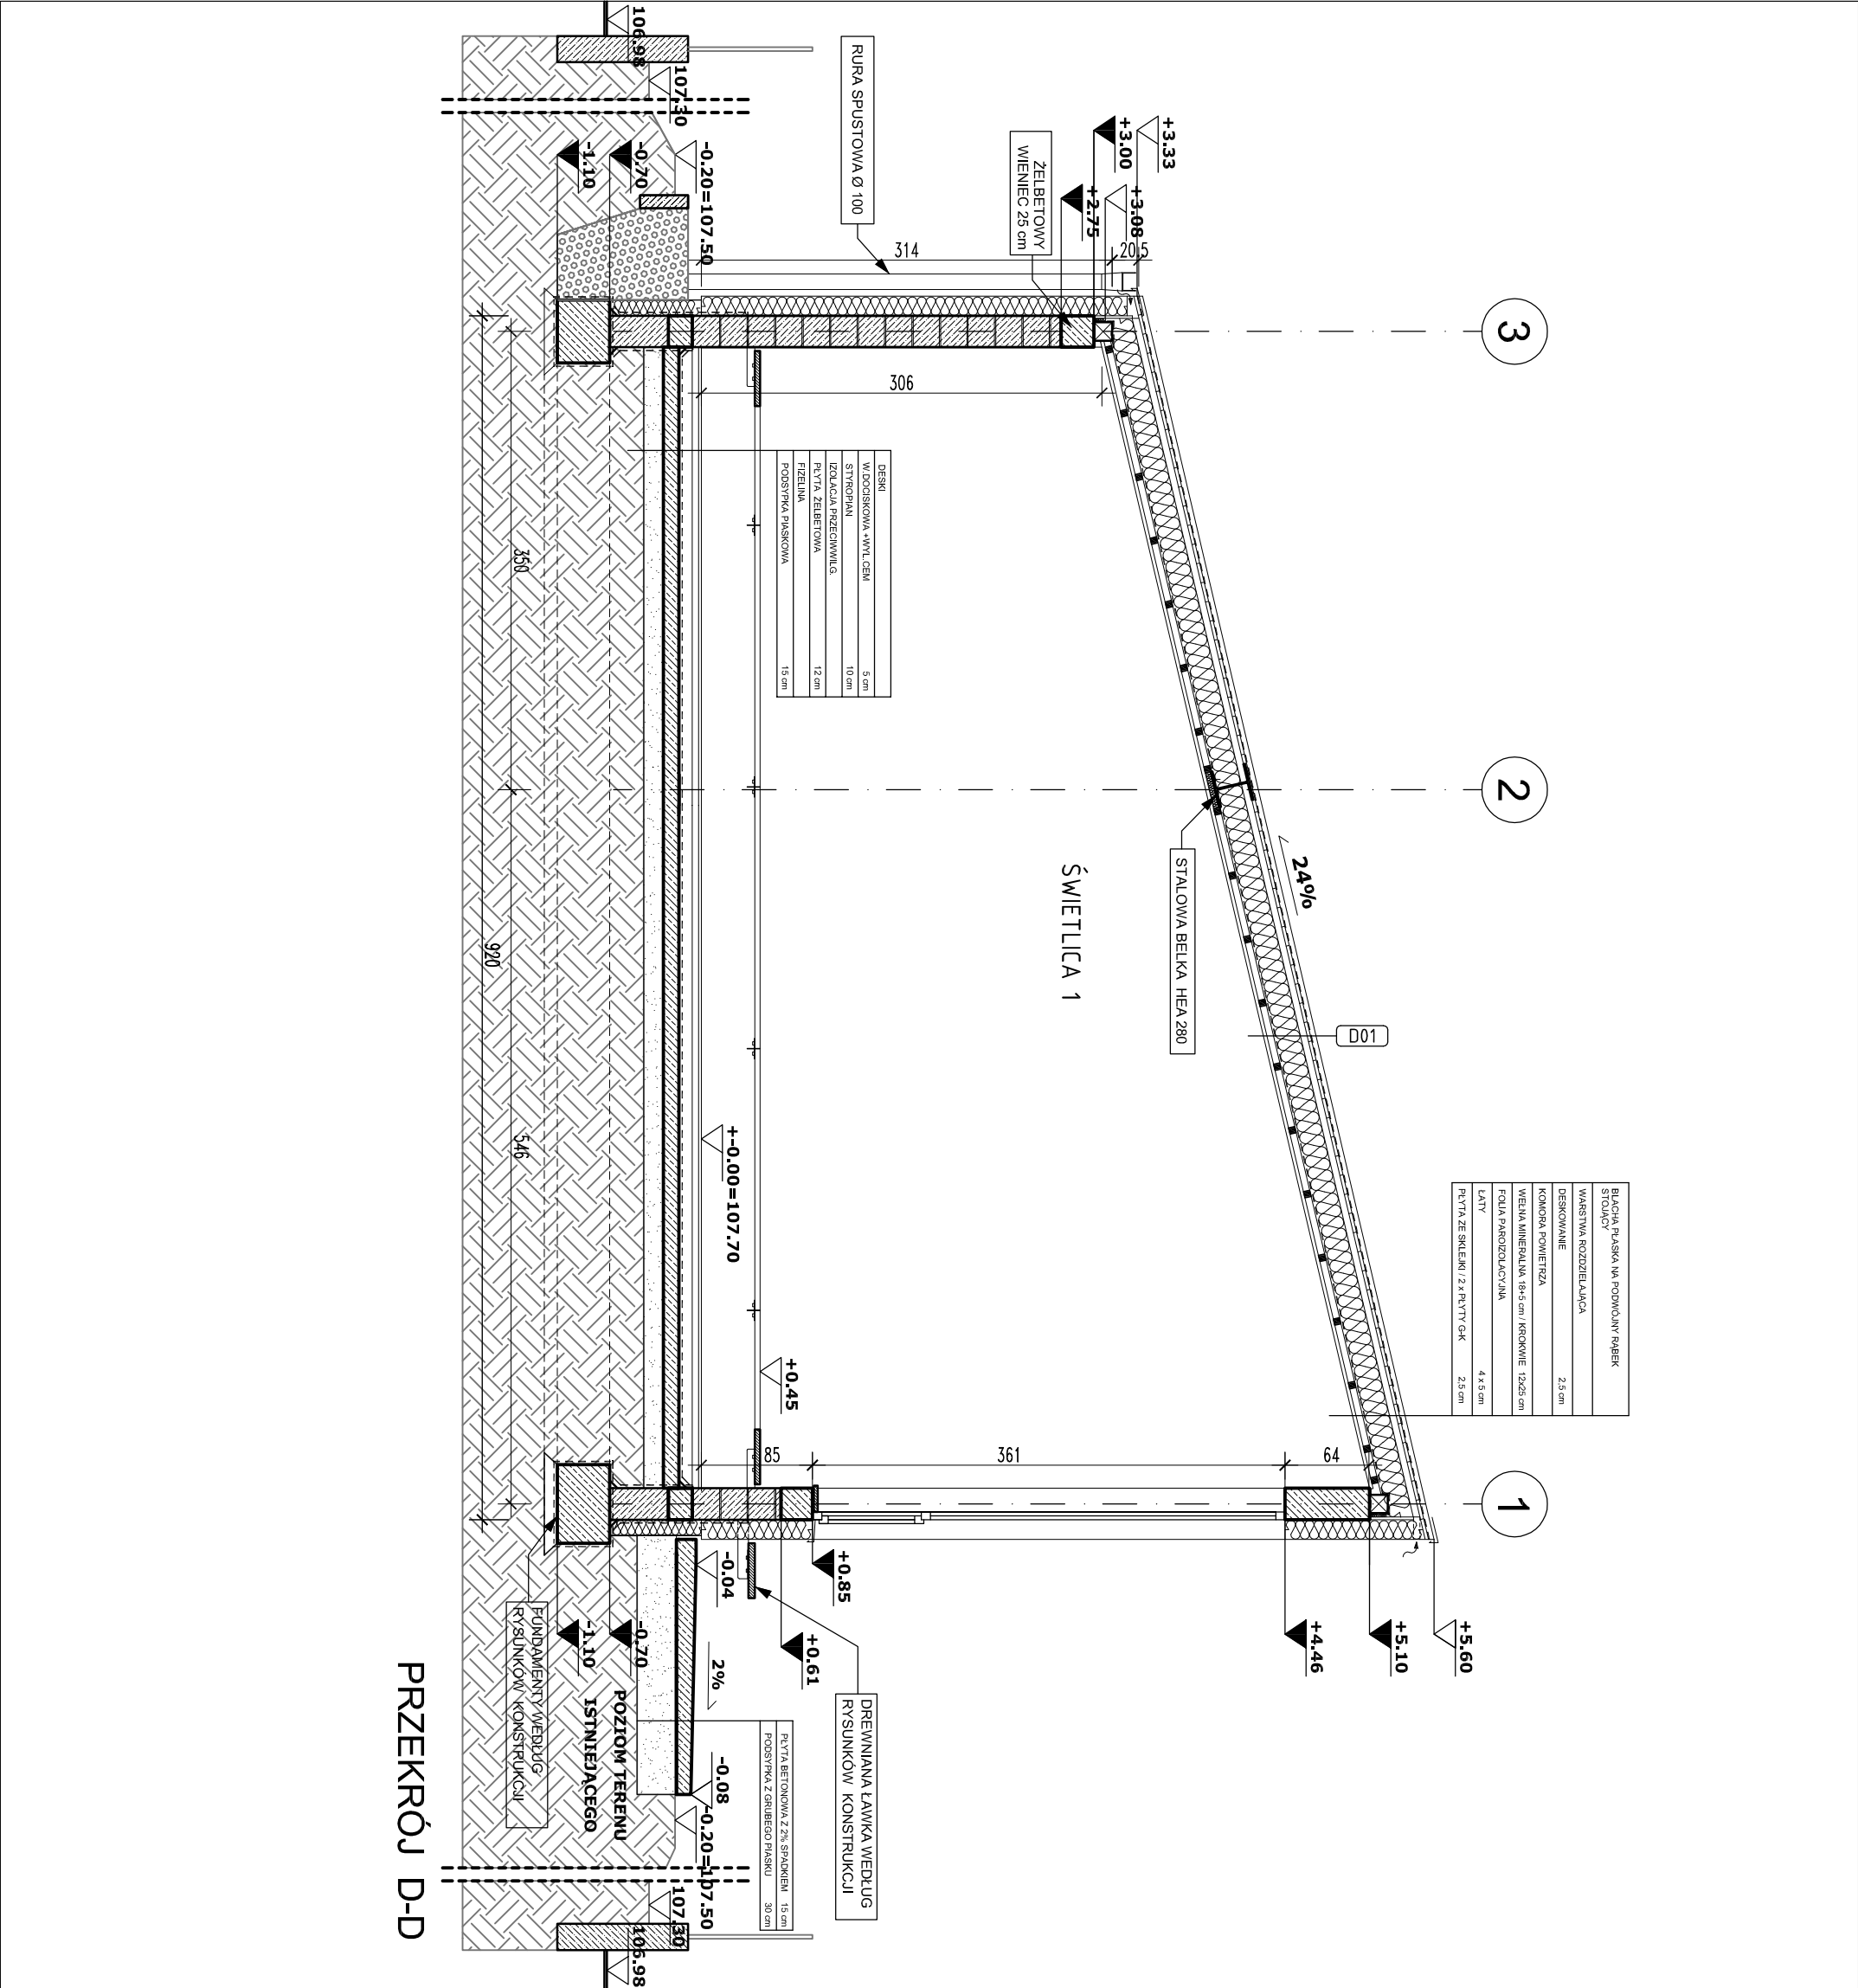

UWAGA! WSZYSTKIE WYMIARY SPRAWDZIĆ W NATURZE			
1. Roboty budowlano-instałacyjne muszą być prowadzone z równoległą koordynacją międzybranżową. Przed przystąpieniem do robót wykonawca powinien zapoznać się z całością dokumentacji branżowej			
2. W sprawach nie określonych dokumentacją - warunki techniczne wykonania i odbioru robót budowlano-montażowych obowiązują:			
- normy Polskiego Komitetu Normalizacyjnego			
- instrukcję, wytyczne, świadectwa dopuszczenia,			
atesty Instytutu Techniki Budowlanej			
- warunki techniczne producentów i dostawców materiałów budowlano instalacyjnych			
INWESTOR			
Burmistrz Tłuszcza, Gmina Tłuszcza ul. Warszawska 10, 05-240 Tłuszcza			
PROJEKTANCI		KONSTRUKCJA:	
ARCHITEKTURA:			
SLAS			
ul. Abla Korzanego 191 / pawilon A 40 - 153 Kalowice / slas.jmc@wp.pl +48 518 951 466 / www.slas.com.pl		ul. SIENKIEWICZA 88 / 05-120 LEGIONOWO tel/fax 22 784 01 26 tlkoma@wp.pl / biuroforma@wp.pl	
FORMAT			
TEMAT			
PROJEKTU			
WIEJSKI DOM KULTURY z REMIZĄ STRAŻACKĄ na działce 967/1 w Miąsem, gm. Tłuszcza			
TREŚĆ			
RYSUNKU			
PRZEKRÓJ D-D			
FAZA			
PROJEKT BUDOWLANY			
BRANŻA			
ARCHITEKTURA			
ZESPÓŁ PROJEKTOWY		NR UPRAWNIEN	
ARCH. GRAŻYNA LEWANDOWSKA		7/ZPOJA/2003	
ARCH. ALEKSANDER BEDNARSKI			
ARCH. MARUSZ KOWAUS			
SPRAWDZAJĄCY		NR UPRAWNIEN	
ARCH. DANIUTA SUCHY		123/91	
DATA		SKALA	
1.10.2010		1:50	
REWIZJA		—	
		NR RYSUNKU	
		P04	