


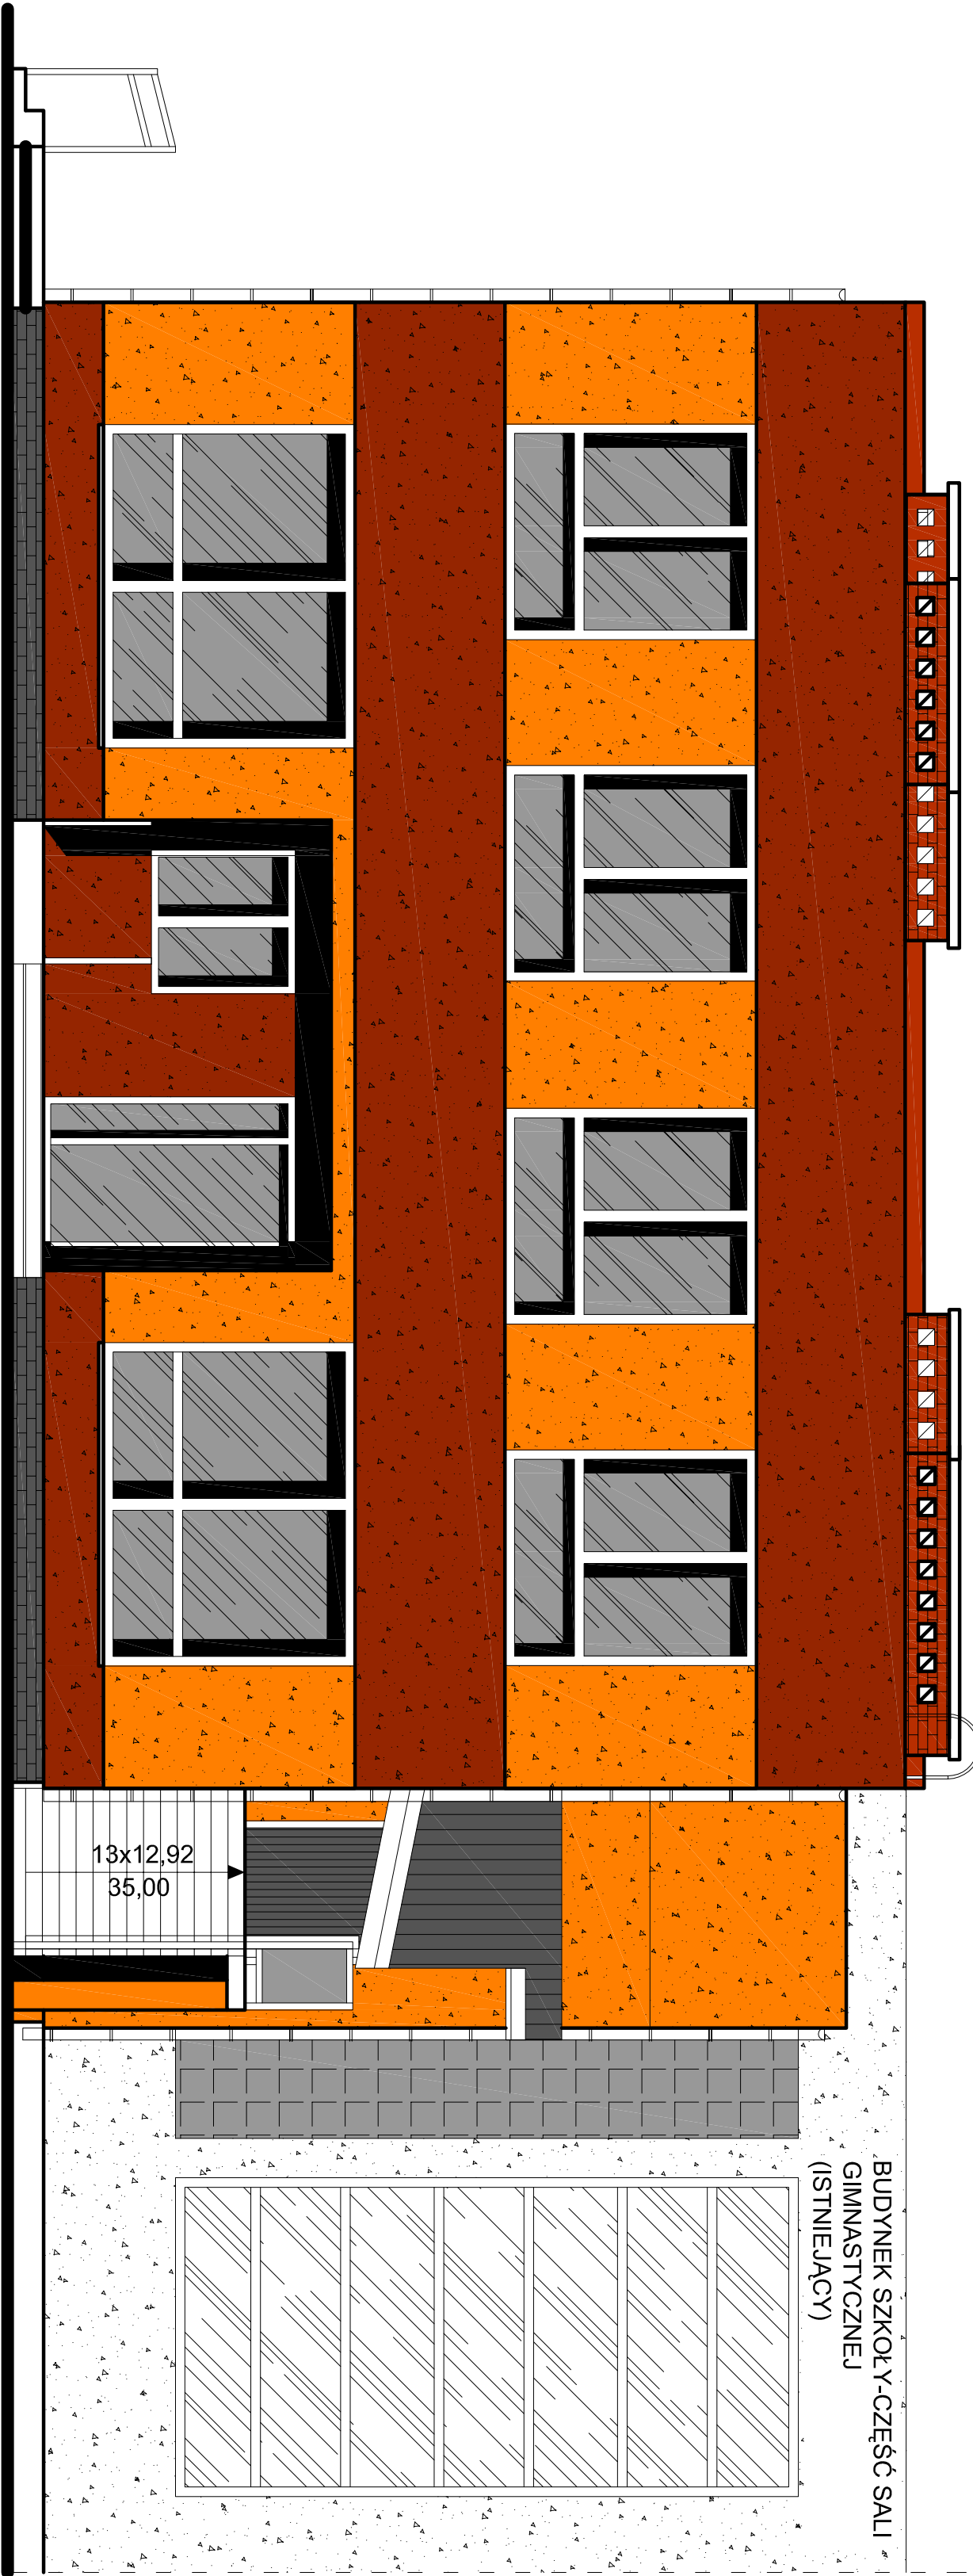

SKALA	1:100	OBIEKT:	ROZBUDOWA BUDYNKU ZESPOŁU SZKÓŁ O FUNKCJĘ PRZEDSZKOLA		DATA: 12.2009	NUMER	
KIEROWNIK PROJEKTU:	Stanisław Kaczmarczyk	upr. nr 669/87/0s	Podpis	Branża: ARCHITEKTURA			
PROJEKTANT	mgr inż.arch Wojciech Zawartko		upr. St-626/83		Podpis		
SPRAWDZAJĄCY	mgr inż.arch Beata Sawicka		Nr upr. Wa-40/01		Podpis		
Opracował:	mgr inż. Marcin Kaczmarczyk	inż. Mariusz Piłczyński	Podpis	Podpis	Temat: ELEWACJA WSCHODNIA		
Inwestor:	Gmina Tłuszcz	ul. Warszawska 10	Adres budowy:	POSTOLIŚKA			przy Pl. 3-maja – gm. Tłuszcz
			działki nr.ewid. 532/5 i 533/6				