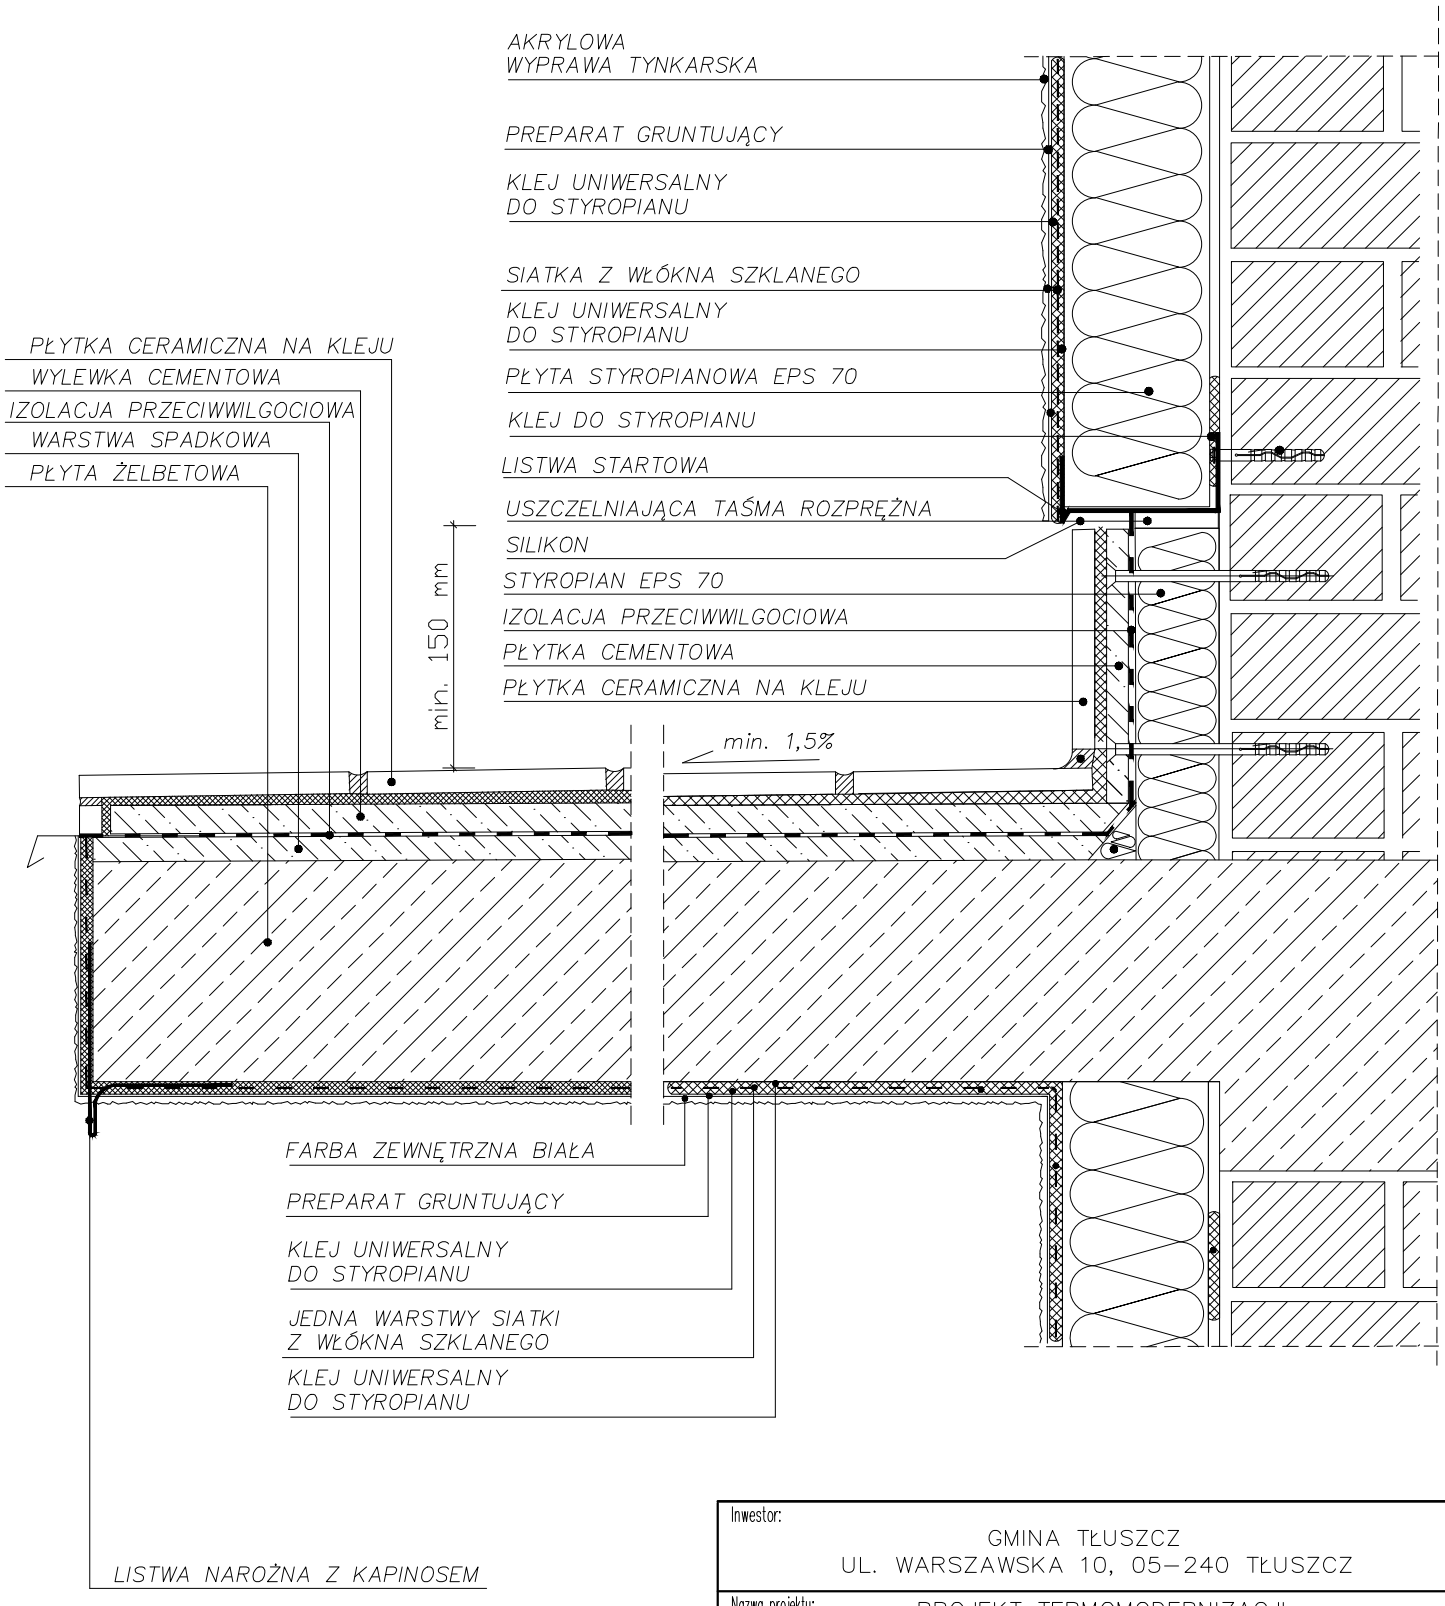

Inwestor: GMINA TŁUSZCZ UL. WARSZAWSKA 10, 05–240 TŁUSZCZ				
Nazwa projektu: PROJEKT TERMOMODERNIZACJI BUDYNKU PRZEDSZKOLA "BAŚNIOWA KRAINA" PRZY UL. MICKIEWICZA 7, 05–240 TŁUSZCZ				
Nazwa rysunku: POŁĄCZENIE OCIEPLENIA Z PŁYTĄ BALKONOWĄ				
Projektował:	Specjalność:	Nr upr.	Podpis:	
mgr inż. A. Patecka – Janiszewska	arch.	AB.II–Upr/2492/63		
B&K BIURO PROJEKTOWE PROJEKTOWANIE DORADZTWO ul.Sukienna 54 05–100 Nowy Dwór Maz. Tel./fax:(48 22) 775 34 36				

STR. 36	SKALA	——	NR RYS.	12	DATA	13.02.2012