

**PROJEKTOWANIE I WYKONANSTWO SIECI I INSTALACJI**

**SANITARNYCH**

**Inż. Tadeusz Gut**  
**Jasienica, ul. Rzeczna 26, 05 – 240 Tłuszcz**  
**Tel.: 608 651 228**

STAROSTWO  
POWIATOWE W WOŁOMINIE  
Wydział Budownictwa  
05-200 Wołomin, ul. Prądzyńskiego 3  
tel 22 787.43.64 w 106 107 110 114

Załącznik do decyzji (postanowienia)

nr 102p/2012, z dnia 14.08.2012

znak WAB.6740.3.2.38.2012

**PROJEKT BUDOWLANY**

**sieci kanalizacji sanitarnej**  
**wraz z przykanalikami do granic działek**  
**w ul. Nowosadowej**  
**dz. nr 1451, 1651 i przykanaliki do granic działek 1392/2, 1387/2, 1386**  
**w Tłuszczu**

**INWESTOR: URZĄD MIEJSKI W TŁUSZCZU**  
**Tłuszcz, ul. Warszawska 10**

Projektował:

  
**INŻ. TADEUSZ GUT**  
Upr. bud. do projektowania  
bez ograniczeń w specjalności  
sieci, instalacji i urządzeń  
sanitarnych Nr ewid. 383/Wa/74

Data: Czerwiec 2012 r

## SPIS TREŚCI

|                                                                                         |        |
|-----------------------------------------------------------------------------------------|--------|
| I. CZĘŚĆ OGÓLNA.....                                                                    | 2      |
| 1. Przedmiot opracowania.....                                                           | 2      |
| 2. Lokalizacja projektowanego kanału .....                                              | 2      |
| 3. Inwestor, Użytkownik, Wykonawca .....                                                | 2      |
| 4. Charakterystyka wymiarowa kanału .....                                               | 2      |
| 5. Podstawa opracowania.....                                                            | 2      |
| II. CZĘŚĆ TECHNOLOGICZNA.....                                                           | 3      |
| 6. Opis projektowanego rozwiązania.....                                                 | 3      |
| 7. Konstrukcja i uzbrojenie kanału.....                                                 | 3      |
| 8. Istniejący stan uzbrojenia na trasie projektowanego kanału.....                      | 3      |
| 9. Roboty ziemne.....                                                                   | 4      |
| 10. Odwodnienie wykopów .....                                                           | 6      |
| 11. Próby i odbiory .....                                                               | 6      |
| 12. Odbudowa drogi .....                                                                | 6      |
| 13. Zabezpieczenie ruchu .....                                                          | 7      |
| 14. Uwagi ogólne.....                                                                   | 7      |
| 15. Informacja dotycząca bezp i ochrony zdrowia zg z Rozp. MI z dn 23.06.2003 roku..... | 7      |
| 16. Uprawnienia Budowlane Projektanta.....                                              | 12     |
| 17. Przynależność do Izby Projektanta.....                                              | 13     |
| 18. Oświadczenie .....                                                                  | 14     |
| 19. Warunki techniczne z ZGKIM .....                                                    | 15     |
| 20. Opinia ZUD nr 764/2012 z dnia 16.05.2012 .....                                      | 16     |
| 21. Mapa ZUD – arkusz 1 .....                                                           | 17     |
| 22. Projekt zagospodarowania – rys 1 .....                                              | 18     |
| 23. Profil podłużny sieci kanalizacyjnej - rysunek nr 2, 3 .....                        | 19, 20 |
| 24. Decyzja nr 392/L/12 znak WID.7130.432.2012 z dnia 13.06.2012 r .....                | 21, 22 |
| 25. Decyzja znak ID.7230.70.2012.L.U. z dnia 28.05.2012 r .....                         | 23     |

## I. CZĘŚĆ OGÓLNA

### 1. Przedmiot opracowania

Przedmiotem opracowania jest projekt budowlany sieci kanalizacji sanitarnej wraz z przykanalikami do granic działek w ul. Nowosadowej dz. nr 1451, 1651 i przykanaliki do granic działek 1392/2, 1387/2, 1386 w Tuszczu.

### 2. Lokalizacja projektowanego kanału

- ul. Nowosadowa - dz. nr 1451, Tuszcz
- ul. Polna – dz. nr 1651

### 3. Inwestor, Użytkownik, Wykonawca

Inwestor: Urząd Miejski w Tuszczu, Tuszcz, ul. Warszawska 10

Użytkownik : Zakład Gospodarki Komunalnej i Mieszkaniowej w Tuszczu, ul. Wiejska 56,

Wykonawca: Firma wykonawcza

### 4. Charakterystyka wymiarowa kanału

Kanał grawitacyjny w:

- ul. Nowosadowa wraz z włączeniem w ul. Polną  
odcinek: S1 – S7  
L= 141,0 mb, średnica 200 PVC, i = 5‰
- odcinek T1-8'  
L= 5,5 mb, średnica 160 PVC, i = 6‰
- odcinek S4-10'  
L= 3,5 mb, średnica 160 PVC, i = 6‰
- odcinek T2-12'  
L= 3,2 mb, średnica 160 PVC, i = 8‰

### 5. Podstawa opracowania

5.1 Umowa o dzieło

5.2 Warunki techniczne wydane przez Zakład Gospodarki Komunalnej i Mieszkaniowej w Tuszczu, ZGKIM-WK/15/2012 z dnia 14.03.2012

- 5.3 Plan sytuacyjno – wysokościowy z inwentaryzacją urządzeń podz. w skali 1 : 500
- 5.4 Wizja lokalna wykonana przez projektanta
- 5.5 Uzgodnienie w Starostwie Powiatu Wołomińskiego – Wydział Uzgadniania Dokumentacji, Wołomin, ul. Powstańców 8, Opinia nr 764/2012 z dnia 16.05.2012
- 5.6 Wypis z miejscowego planu zagospodarowania z dnia 18.05.2012, znak UGK.6727.110.2012.MŚ
- 5.7 Decyzja nr 392/L/12 znak WID.7130.432.2012 z dnia 13.06.2012 r,
- 5.8 Decyzja znak id.7230.70.2012.L.U. z dnia 28.05.2012 r,

## II. CZĘŚĆ TECHNOLOGICZNA

### **6. Opis projektowanego rozwiązania.**

Zadaniem projektowanego kanału jest odprowadzenie ścieków sanitarnych z istniejących budynków wzdłuż trasy kanału. Ścieki zostaną odprowadzone poprzez istniejący układ kanałów do miejskiej oczyszczalni ścieków.

### **7. Konstrukcja i uzbrojenie kanału.**

Projektowana sieć kanalizacji sanitarnej grawitacyjnej  $\varnothing$  0,20 mm (D 200 x 5,9 ) zostanie wykonany z rur kanalizacyjnych PVC u klasy „S” łączonych za pomocą uszczelek gumowych.

Kanał należy układać na 15 cm podsypce z zagęszczonego piasku pozbawionego kamieni do 30 cm ponad wierzch rur z dokładnym ręcznym jego zagęszczeniem.

Uzbrojenie kanału stanowią studzienki PE  $\varnothing$  600 mm i trójniki kanalizacyjne D 200/160.

### **8. Istniejący stan uzbrojenia na trasie projektowanego kanału.**

Ocenę stanu istniejącego uzbrojenia wzdłuż trasy projektowanego kanału sanitarnego oparto na planie geodezyjnym w skali 1:500 i wizji lokalnej w terenie.

Na profilu podłużnym zaznaczone zostały wszystkie ujawnione na planie geodezyjnym przewody uzbrojenia podziemnego krzyżujące się z projektowanym kanałem, które w trakcie robót należy odpowiednio zabezpieczyć przed uszkodzeniem.

Fakt przystąpienia do robót należy zgłosić do odpowiednich służb eksploatacyjnych i pod ich nadzorem i w uzgodnieniu z nimi wykonać roboty ziemne. W trakcie tych czynności mogą być ujawnione niewykazane na planie dodatkowe sieci uzbrojenia podziemnego, które w trakcie robót powinny być również odpowiednio zabezpieczone przed uszkodzeniem.

## **9. Roboty ziemne**

Na całej długości projektowanego kanału przewiduje się wykonywanie wykopów wąskoprzestrzennych, szalowanych poziomo układanymi wypraskami stalowymi. Wykopy wykonywane będą mechaniczno-ręcznie. Na całej długości projektowanego kanału przewidziano wywóz ziemi na odległość 2 km w miejsce wskazane przez Inwestora. Ze względu na zlokalizowanie kanału w pasie drogi należy zapewnić szczególną dbałość przy zasypywaniu wykopów. Zasyp powinien być zagęszczony, a wynik potwierdzony badaniami (wsk zagęszczenia gruntu wg CBR>0,98).

W czasie prowadzenia robót ziemnych i instalacyjnych wykopy należy zabezpieczyć barierkami zaopatrzonymi w światła koloru żółtego zapalone od zmierzchu do świtu. Wszystkie roboty ziemne i instalacyjne powinny być wykonywane zgodnie z normą branżową, „Przewody podziemne. Roboty ziemne” Odbiór robót instalacyjnych należy prowadzić zgodnie z Polską Normą PN-92/B-10735 „Przewody kanalizacyjne. Wymagania i badania przy odbiorze”. Należy dostosować się do uwag i zaleceń zawartych w opinii WUD.

Roboty ziemne przy wykonywaniu sieci należy prowadzić zgodnie z planem BIOZ zwracając uwagę na zachowanie przepisów bezpieczeństwa. Wykopy, tam gdzie pozwalają na to warunki, należy przeprowadzić mechanicznie przy pomocy koparki w wykopie umocnionym.

W miejscach zabudowanych, zadrzewionych lub w pobliżu przeszkód terenowych i skrzyżowań z istniejącym uzbrojeniem podziemnym, wykonywać ręcznie w wykopach wąsko przestrzennych umocnionych szalunkiem. Ogółem przyjęto udział wykopów ręcznych w wysokości 30%. Przyjęto na trasie następujące kategorie gruntu:

- kat. III – 100%

Przed przystąpieniem do prac, trasa projektowanej sieci muszą być wyznaczone przez uprawnionego geodetę. Z uwagi na liczne uzbrojenie terenu całość prac należy prowadzić pod ścisłym nadzorem geodezyjnym.

Wytyczenie należy wykonać zgodnie z projektem zachowując minimalne odległości:

od budynków - 2,5 m

od słupów – 1,0 m

od pasa drzew – 2,0 m

Dopuszcza się usytuowanie przewodów kanalizacyjnych w odległościach mniejszych od podanych, pod warunkiem wykonania metodą podkopu w rurze osłonowej.

**Wszystkie wykopy w miejscach skrzyżowań, zbliżeń i kolizji z istniejącym uzbrojeniem terenu należy wykonywać ręcznie.**

Kable telefoniczne i energetyczne należy podwiesić oraz zabezpieczyć rurą osłonową dwudzielna „AROTA” w wykopie, mocując ją do drewnianej belki o odpowiedniej długości.

W miejscach kolidujących z drzewami zachować szczególną ostrożność i w zasięgu koron wykop wykonywać ręcznie, bez uszkodzania systemu korzeniowego.

W przypadku wystąpienia zbliżeń projektowanej kanalizacji do istniejących reperów lub innych przeszkód, wykop należy realizować „tunelką” i układać w rurach stalowych osłonowych o długości  $L=3,0$  m.

**Wykopy wąsko przestrzenne, ziemia z wykopów na odkład.**

Odcinek realizacyjny ograniczony jest rozstawem studzienek rewizyjnych. Obudowa ścian wykopu-szczelna balami drewnianymi grubości 50 mm lub wypraskami stalowymi układanymi poziomo oraz drewnianych nakładek pionowych i rozpór.

Zasyпка przewodów w wykopie składa się z dwóch warstw plus podsypka piaskowa:

- podsypka piaskowa grubości 15 cm
- warstwy ochronnej o wysokości 30 cm ponad wierz rury kanalizacyjnej
- warstwy do powierzchni wymaganej ze względu na warstwy drogowe

Zasypkę rurociągu prowadzić należy w trzech etapach:

- I. wykonywanie warstwy ochronnej rurociągu
- II. wykonanie zasyпки do wysokości 30 cm ponad wierz rury kanalizacyjnej
- III. zasyp wykopu do powierzchni terenu

Materiałem zasypu warstwy I i II powinien być grunt mineralny – piasek sypki, drobno lub średnioziarnisty bez grud i kamieni. Zagęszczenie tej warstwy powinno być przeprowadzone z zachowaniem szczególnej ostrożności wokół kanału.

Warstwa ta musi być starannie ubita z obu stron przewodu. Zasyp i ubijanie gruntu w strefie ochronnej należy dokonywać warstwami o grubości do 1/3 średnicy rur. Najistotniejszym jest zagęszczenie – podbicie gruntu w tzw. pachach przewodu. Wyżej wymienione podbijanie

należy wykonywać ubijakami drewnianymi, stosowanie ubijaków metalowych dopuszczalne jest w odległości 10 cm od rury.

Pozostała zasypka gruntem mineralnym dowiezionym (piaskiem drobnym o stopniu zagęszczenia 90% wg Proctora), warstwami grubości 20-30 cm z jednoczesnym przestrzeganiem rygorów dostawcy rur.

#### **10. Odwodnienie wykopów na czas realizacji robót**

Nie przewiduje się odwodnienia wykopów. W przypadku wystąpienia sączenia wód gruntowych należy wody gruntowe odprowadzić poprzez warstwę filtracyjną – podsypkę do studni zbiorczej 0,8 m i odprowadzić do istniejącej kanalizacji deszczowej w ul. Głowackiego. Ilość godzin pompowania potwierdzić przez Inspektora Nadzoru. Do kosztorysu przyjąć 60 godzin pompowania.

#### **11. Próby i odbiory**

Roboty winny być wykonywane zgodnie z Warunkami Wykonania i Odbioru Robót Budowlano – montażowych część II „Instalacje sanitarne i przemysłowe” oraz warunkami dostawców materiałów.

Wymagania odnośnie szczelności rurociągu ujęte są w:

- PN-92/B-10735 Kanalizacja. Przewody kanalizacyjne. Wymagania i badania przy odbiorze
- PN-B-10729 Studzienki kanalizacyjne
- PN-EN 1610 Budowa i odbiór sieci kanalizacyjnych
- AT/97-03-0282 Studzienki teleskopowe kanalizacyjne i drenażowe

#### **12. Odbudowa drogi**

Projektuje się odbudowę fragmentów nawierzchni asfaltowych istniejących ulic i wjazdów do posesji na trasie wykopów, składające się z warstw:

- warstwa podbudowy grubości 20 cm z kruszywa łamanego frakcji 0/63 mm stabilizowana mechanicznie, ulepszona cementem w ilości 3%.
- warstwa wyrównawcza grubości 8cm z kruszywa łamanego 0/32 mm, stabilizowana mechanicznie
- warstwa wiążąca z betonu asfaltowego 0/16 mm, jak dla kategorii ruchu KR 3-6 o grubości 4 cm ( $150\text{kg/m}^2$ ).
- Warstwa ścieralna z betonu asfaltowego 0/12,8 mm, jak dla kategorii ruchu

KR 3-6 o grubości 3 cm ( $100\text{kg/m}^2$ )

Istniejący chodnik z płyt betonowych 50x50 cm lub 35x35 cm do odbudowy:

- piasek stabilizowany cementem w ilości  $20\text{kg/m}^2$  (mechanicznie) grubości 15 cm
- podsypka cementowo-piaskowa grubości 5 cm
- warstwa ścieralna z płyt chodnikowych grubości 6 cm uzyskanych z rozbiórki.

Naprawy nawierzchni drogowych po wykopach należy wykonać zgodnie z Rozporządzeniem Ministra Transportu i Gospodarki Morskiej z dnia 2 marca 1999 r. w sprawie warunków technicznych, jakim powinny odpowiadać drogi publiczne i ich usytuowanie (Dz. U. Nr 43/99).

### **13. Zabezpieczenie ruchu**

Miejsce wykonywania robót ziemnych i montażowych należy zabezpieczyć na czas budowy zgodnie z przepisami (Dz. U. Nr 53 z dnia 02,12,1961 r. poz.55) poprzez odpowiednie oznakowanie, ustawienie barier i oświetlenia na okres nocy.

Należy również wykonać tymczasowe mostki przejazdowe do poszczególnych zagród i posesji. Projekt organizacji ruchu na czas budowy wykonuje Wykonawca robót.

### **14. Uwagi ogólne**

Przed przystąpieniem do robót Wykonawca winien zgłosić się do Z.G.K. i M w Tuszczu, celem uzgodnienia zakresu robót.

Roboty prowadzić i odbioru dokonywać zgodnie z warunkami technicznymi wykonawstwa, odbioru robót budowlano montażowych cz. II „Instalacje sanitarne i przemysłowe”. Po wykonaniu robót montażowych zlecić inwentaryzację geodezyjną.

### **15. Informacja dotycząca bezpieczeństwa i ochrony zdrowia zgodnie z Rozp. MI z dnia 23.06.2003 roku (Dz. U. nr 120 , poz. 1126 z dnia 10 lipca 2003 roku)**

Zgodnie z art.21a poz.1 „Prawa Budowlanego”, kierownik budowy jest zobowiązany w oparciu o poniższą informację sporządzić przed rozpoczęciem budowy plan bezpieczeństwa i ochrony zdrowia przy budowie projektowanej sieci kanalizacji sanitarnej wraz z przykanalikami do granicy działek w ul. Nowosadowej w Tuszczu.

Podstawą opracowania informacji jest Rozporządzenie Ministra Infrastruktury z dnia 6 lutego 2003 r. w sprawie bezpieczeństwa i higieny pracy podczas wykonywania robót budowlanych

a) Warunki ogólne

Bezpośredni nadzór nad bezpieczeństwem i higieną pracy na budowie sprawuje kierownik budowy oraz mistrz budowlany stosowanie do zakresu obowiązków.

Wykonawca przed rozpoczęciem robót budowlanych jest obowiązany opracować instrukcję bezpiecznego ich wykonania i zaznajomić z nią pracowników w zakresie wykonywanych przez nich robót

Stosowanie niezbędnych środków ochrony indywidualnej obowiązuje wszystkie osoby przebywające na terenie budowy obiektu liniowego. Uczestnicy procesu budowlanego współdziałają ze sobą w zakresie bezpieczeństwem i higieną pracy w procesie przygotowania i realizacji budowy kanalizacji.

Inwestor jest zobowiązany zawiadomić o zamiarze rozpoczęcia robót budowlanych właściwego organu, na 7 dni przed rozpoczęciem budowy.

b) Plac budowy

Należy wyznaczyć strefy niebezpieczne a następnie wygrodzić je barierkami bezpieczeństwa. Przejścia i strefy niebezpieczne (droga szybkiego ruchu) należy oświetlić i oznakować znakami ostrzegawczymi zgodnie z projektem ruchu na czas budowy kanalizacji sanitarnej.

Granice terenu budowy nie wygrodzoną należy oznakować za pomocą tablic ostrzegawczych, a w razie potrzeby zapewnić stały nadzór.

Urządzić zaplecze placu budowy z niezbędnymi pomieszczeniami higieniczno-sanitarnymi i socjalnymi.

Dla pojazdów używanych w trakcie wykonywania robót budowlanych wyznaczyć miejsca postojowe na terenie zaplecza placu budowy. Należy zapewnić łączność telefoniczną.

Należy urządzić na zapleczu placu budowy składowisko materiałów na terenie płaskim

c) Warunki socjalne i higieniczne

Na terenie zaplecza placu budowy należy urządzić wydzielone pomieszczenia szatni z szafkami dwudzielnymi na odzież własną i roboczą. Na terenie zaplecza placu budowy należy urządzić wydzielone pomieszczenia umywalni, jadalni, suszarni i ustępów.

Ogólne warunki higieniczno-sanitarne winny odpowiadać przepisom zawartym w rozporządzeniu Ministra Pracy i Polityki Socjalnej z dnia 26 września 1997 r. w sprawie przepisów bezpieczeństwa i higieny pracy (Dz. U. Nr 129/97 oraz Nr 91/2002)

d) Miejsce pracy

Stanowisko pracy powinno umożliwiać swobodę ruchu, niezbędna do wykonania pracy. Stanowisko pracy przy robotach liniowych posiada niestały charakter i dlatego winno być sprawdzane pod względem jego stabilności, zabezpieczeń prze upadkiem osób i przedmiotów. Sprawdzenia należy dokonać po każdej zmianie, po każdej przerwie w pracy trwającej dłużej niż 7 dni, po silnym wietrze, po opadach i po oblodzeniu. Miejsce wykonywania robót, dojścia i dojazdy w czasie wykonywania robót powinny być dostatecznie oświetlone.

e) Maszyny i urządzenia techniczne

Maszyny i urządzenia techniczne oraz narzędzia zmechanizowane powinny być montowane, eksploatowane i obsługiwane zgodnie z instrukcją producenta oraz spełniać wymagania określone w przepisach dotyczących systemu oceny zgodności.

Wykonawca, użytkujący maszyny i inne urządzenia techniczne, udostępnia organom kontroli dokumentację techniczno-ruchową lub instrukcję obsługi tych maszyn i urządzeń oraz zapoznaje pracowników z tymi dokumentami przed dopuszczeniem ich do wykonania robót.

Maszyny i inne urządzenia techniczne powinny być: utrzymane w stanie zapewniającym ich sprawność; stosowane wyłącznie do prac, do jakich zostały przeznaczone; obsługiwane przez przeszkolone osoby.

Operatorzy maszyn budowlanych, kierowcy maszyn o napędzie silnikowym powinny posiadać wymagane kwalifikacje. Używanie narzędzi uszkodzonych jest zabronione. Narzędzia do pracy udarowej nie mogą mieć: uszkodzonych zakończeń roboczych; pęknięć, zadr i ostrych krawędzi w miejscu ręcznego uchwytu; rękojeści krótszych niż 0,15m.

f) Roboty ziemne

Roboty ziemne powinny być prowadzone na podstawie niniejszego projektu, określającego położenie instalacji i urządzeń podziemnych, mogących znaleźć się w zasięgu prowadzonych robót.

Wykonywanie robót ziemnych w bezpośrednim sąsiedztwie sieci elektroenergetycznych, gazowych telekomunikacyjnych powinno być poprzedzone określeniem przez kierownika budowy bezpiecznej odległości, w jakiej mogą być one wykonywane od istniejącej sieci, i

sposobu wykonywania tych robót. Bezpieczna odległość wykonywania robót, ustala kierownik budowy w porozumieniu z właściwą jednostką, w której zarządzie lub użytkowaniu znajdują się te instalacje. Miejsca tych robót należy oznakować napisami ostrzegawczymi i ogrodzić. W czasie wykonywania robót ziemnych miejsca niebezpieczne należy ogrodzić i umieścić napisy ostrzegawcze.

Prowadzenie robót ziemnych w pobliżu instalacji podziemnych powinno się odbywać ręcznie. W czasie wykonywania wykopów w miejscach dostępnych dla osób niezatrudnionych przy tych robotach należy wokół wykopów pozostawionych na czas zmroku i w nocy ustawić balustrady, zaopatrzone w światło ostrzegawcze koloru czerwonego.

Poręcze balustrad powinno znajdować się na wysokości 1,1 m nad terenem i w odległości 1 m od krawędzi wykopu. Wykopy o ścianach pionowych nie umocnionych, bez rozparcia mogą być wykonane tylko do głębokości 1 m w gruntach zwartych.

W czasie wykonywania koparką wykopów wąsko przestrzennych należy wykonywać obudowę wyłącznie z zabezpieczonej części wykopu lub zastosować obudowę prefabrykowaną, z użyciem wcześniej przygotowanych urządzeń mechanicznych.

Jeżeli wykop osiągnie głębokość większą niż 1 m od poziomu terenu, należy wykonać zejścia do wykopu. Odległości pomiędzy zejściami do wykopu nie powinny przekraczać 20 m. Wchodzenie do wykopu i wychodzenie po rozporach oraz przemieszczanie osób urządzeniami służącymi do wydobywania urobku jest zabronione.

Każdorazowe rozpoczęcie robót w wykopie wymaga sprawdzenia stanu jego obudowy. Jeżeli roboty odbywają się w wykopie wąsko przestrzennym jednocześnie z transportem urobku, wykop przykrywa się szczelnym i wytrzymałym zabezpieczeniem.

Składowanie urobku, materiałów i wyrobków jest zabronione:

w odległości mniejszej niż 0,6 m od krawędzi wykopu, jeżeli ściany wykopu są obudowane oraz jeżeli obciążenie urobku jest przewidziane w doborze obudowy;

w strefie klina naturalnego odłamu gruntu, jeżeli ściany wykopu są obudowane.

Ruch środków transportu oraz wykopów powinien odbywać się poza granicą klina naturalnego odłamu gruntu. W czasie zasypywania obudowanych wykopów zabezpieczenie należy demontować od dnia wykopu i stopniowo usuwać je, w miarę zasypywania wykopu.

W czasie wykonywania wykopów nie powinno dopuszczać się do tworzenia nawisów gruntu. Koparka w czasie pracy powinna być ustawiona w odległości od wykopu, co najmniej 0,6 m poza granicą klina naturalnego odłamu gruntu.

Przy wykonywaniu robót ziemnych sprzętem zmechanizowanym należy wyznaczyć w terenie niebezpieczną i odpowiednio ją oznakować. Przebywanie osób pomiędzy ścianą wykopu a koparką, nawet w czasie postoju, jest zabronione.

Zakładanie obudowy lub montaż rur w uprzednio wykonanym wykopie o ścianach pionowych i na głębokości poniżej 1 m wymaga tymczasowego zabezpieczenia osób klatkami osłonowymi lub obudową prefabrykowaną.

Nie dopuszczalne jest sytuowanie składowisk materiałów, maszyn i urządzeń budowlanych pod napowietrznymi liniami elektroenergetycznymi lub w odległości liczonej w poziomie od skrajnych przewodów, mniejszej niż:

- 3 m – dla linii o napięciu znamionowym nie przekraczającym 1kV
- 5 m - dla linii o napięciu znamionowym nie przekraczającym 15kV

Koparki i inne urządzenia ruchome, które mogą się zbliżać na niebezpieczną odległość do napowietrznych i kablowych linii elektroenergetycznych, powinny być wyposażone w sygnalizatory napięcia.

g) Roboty montażowe

Montaż przewodów z tworzyw sztucznych można przeprowadzać przy temperaturze otoczenia od 0°C do 30°C:

- rury należy układać możliwie najbliżej wykopu, aby uniknąć nadmiernego przemieszczania;
- gdy wykop jest wykonany, wszędzie gdzie tylko jest to możliwe, rury należy układać po przeciwnej stronie niż odkładany jest grunt z wykopu;
- gdy wykop nie jest jeszcze wykonany, należy ustalić po której stronie odkładany będzie grunt z wykopu i rury ułożyć po przeciwnej stronie, pozostawiając miejsce na przemieszczenie się koparki;
- w wykopach umocnionych z poprzecznymi poziomymi rozporami, montuje się pojedyncze lub łączone na powierzchni terenu w odcinkach po 2 lub 3 rury, opuszczane między rozporami na dno wykopu;
- maksymalna długość montowanego odcinka jest związana z rozstawem studzienek, jednak nie może być większa niż 60,0 mb;
- ręczny transport rur do wnętrza wykopu jak i opuszczanie całego rurociągu może mieć miejsce do średnicy 280 mm, powyżej ww. średnic zachodzi konieczność używania urządzeń dźwigowych,
- wykopana ziemia z wykopów zostanie zużyta do zasypania na bieżąco.
- Zdjęty asfalt zostanie przetopiony i zużyty ponownie do odtworzenia nawierzchni,
- Nie przewiduje się powstawania odpadów, struktura zieleni nie zostanie naruszona.

WOJEWÓDZKI  
WARSZAWA  
Urząd Wojewódzki  
Wydział Budownictwa i  
Planowania Przestrzennego  
ul. Chałubińskiego 10  
00-901 Warszawa

STAROSTWO  
POWIATOWE W WOŁOMINIE  
Wydział Budownictwa  
ul. Wolności 10  
05-300 Wołomin  
tel. 22 707 12 01 w. 108 109 110 111

upr. 383/Wa/74

## UPRAWNIENIA BUDOWLANE

Na podstawie art. 18, art. 19, ust. 1 pkt. 1 i art. 20, ust. 1 ustawy z dnia 31 stycznia 1961 r. - pr. budowlane (Dz. U. nr 7, poz. 46) oraz § 29 i § 3 rozporządzenia Przewodniczącego Komitetu Budownictwa, Urbanistyki i Architektury z dnia 10 września 1962 r. w sprawie kwalifikacji fachowych osób wykonujących funkcje techniczne w budownictwie powszechnym (Dz. U. nr 53, poz. 266) ob.

inżynier urządzeń sanitarnych  
Tadeusz G. U.  
urodzony dnia 27 sierpnia 1941 r. w m. Hase

otrzymuje

w specjalności instalacji i urządzeń sanitarnych  
uprawnienia budowlane do: sporządzania projektów instalacji i urządzeń sanitarnych oraz prostych projektów budowlano-konstrukcyjnych w zakresie, w jakim projekty te wchodzi jako elementy budowlane do projektów instalacji i urządzeń sanitarnych.


z up. wojewódzkiego  
inż. arch. i techn.  
Główny Architekt



Za zgodność  
z oryginałem

INŻ. TADEUSZ GUT  
Upr. bud. do projektowania  
bez ograniczeń w specjalności  
sieci, instalacji i urządzeń  
sanitarnych Nr ewid. 383/Wa/74

21.06.2012

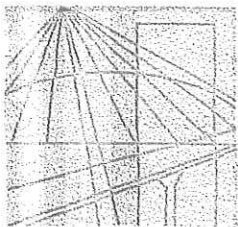

MAZOWIECKA  
OKRĘGOWA  
I Z B A  
INŻYNIERÓW  
BUDOWNICTWA

STAROSTWO  
POWIATOWE W WOŁOMINIE  
Wydział Budownictwa  
05-200 Wołomin, ul. Prądzyńskiego 3  
tel. 22 787 42 01 w. 408 407 410 414

Warszawa, 21 listopada 2011

## Zaświadczenie

Pan **TADEUSZ GUT**

miejsce zamieszkania:

**RZECZNA 26**

**05-240 TŁUSZCZ JASIENICA**

jest członkiem Mazowieckiej Okręgowej Izby Inżynierów Budownictwa

o numerze ewidencyjnym: **MAZ/IS/5580/01**

i posiada wymagane ubezpieczenie od odpowiedzialności cywilnej.

Niniejsze zaświadczenie jest ważne

od dnia: **1 stycznia 2012 r.** do dnia: **31 grudnia 2012 r.**

INŻ. **TADEUSZ GUT**

Up. do projektowania

bex. specjalist.


siel. przyrządzeń

sanitarnych 22.2/Wo/174

Za zgodność  
z oryginałem

21.06.2012r.

MAZOWIECKA OKRĘGOWA IZBA  
INŻYNIERÓW BUDOWNICTWA  
Przewodniczący Rady

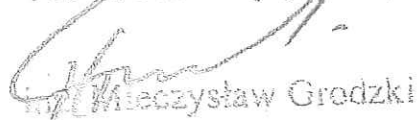  
Mieczysław Grodzki

Jasienica, czerwiec 2012

## OŚWIADCZENIE

Oświadczam, że projekt budowlany sieci kanalizacji sanitarnej wraz z przykanalikami do granic działek w ul. Nowosadowej dz. nr 1451, 1651 i przykanaliki do granic działek 1392/2, 1387/2, 1386 w Tłuszczu został sporządzony zgodnie z obowiązującymi przepisami i zasadami wiedzy technicznej i zostaje wydany w stanie kompletnym z punktu widzenia celu, któremu ma służyć.



INŻ. TADEUSZ GUT  
Upr. bud. do projektowania  
bez ograniczeń w specjalności  
sieci, instalacji i urządzeń  
sanitarnych Nr ewid. 383/Wa/74



# ZAKŁAD GOSPODARKI KOMUNALNEJ I MIESZKANIOWEJ

05 - 240 TŁUSZCZ

Tel. (0-29) 75 73 022; 75 73 193; fax. wewn. 14

NIP 762 00 09 401

e - mail: [zgkim@wa.home.pl](mailto:zgkim@wa.home.pl)

ZGKIM – WK/ ..... / 2012

Tłuszcz dn.14.03.2012

## PROJEKTOWANIE I WYKONAWSTWO

### SIECI I INSTALACJI SANITARNYCH

INŻ. TADEUSZ GUT

JASZENICA UL. RZECZNA 26

Zakład Gospodarki Komunalnej i Mieszkaniowej w Tłuszczu odpowiadając na wniosek o ustalenie warunków technicznych na budowę sieci kanalizacyjnej sanitarnej wraz z przykanalikami w ulicy Nowosadowej ustala warunki techniczne jak niżej:

1. studnie kanalizacji sanitarnej typowe, w ulicy, PE 600
2. kanały grawitacyjne  $\varnothing$  200 z rur PVC 200 x 5,9 klasy „S” ze spadkiem minimum 5 ‰
3. odgałęzienia do granicy działek z rur PVC 160 klasy „S” ze spadkiem 3 ‰ zakończone korkiem na uszczelkę
4. przyłącza od budynku do granicy działek z rur PVC 160 klasy „S” ze spadkiem min. 1,5 ‰ poprzez studnię przyłączową PVC 425

Projekt sieci i trasy przyłączy wodociągowych uzgodnić w Starostwie Powiatu Wołomin w Wydziale Uzgadniania Dokumentacji w Wołominie oraz pod względem technicznym w Zakładzie Gospodarki Komunalnej i Mieszkaniowej w Tłuszczu ul. Wiejska 56.

Dyrektor Zakładu  
*Mariusz Dembiński*

Wołomin dnia 16.05.2012

Starostwo Powiatowe w Wołominie  
Zespół Uzgadniania  
Dokumentacji Projektowej  
05-200 Wołomin  
ul. Powstańców 8  
tel. 022-787-66-28

STAROSTWO  
POWIATOWE W WOŁOMINIE  
Wydział Budownictwa  
05-200 Wołomin, ul. Prądyńskiego 3  
tel. 22 787-42-04 w. 108 107 110 114

ZUD/7340/829/2012

## OPINIA NR 764/2012

Przedmiot opinii: kanalizacja sanitarna z przyłączami

Inwestor: Teresa Małecka, Sławomir Pióro, Piotr i Maria Półtorak

Na wniosek z dnia: 2012.03.25

Data złożenia wniosku do Powiatowego Zespołu Uzgadniania Dokumentacji: 2012.04.18

Zgodnie z Ustawą z dnia 17 maja 1989 r. Prawo Geodezyjne i Kartograficzne ( Dz. U. 2010. 193. 1287 z późn. zm.) Starosta Wołomiński **opiniuje pozytywnie** dokumentację projektową obiektu położonego w m. **Thuszcz ul. Nowosadowa dz. nr: 1451, 1651, 1392/2, 1387/2, 1386**

Uwagi i zalecenia jednostek opiniujących dokumentację projektową:

1. Należy uzyskać decyzję na umieszczenie urządzenia w pasie drogowym od zarządzającego zarządzających ulicą (ulicami, drogami).
2. Przed przystąpieniem do robót należy uzyskać decyzję na zajęcie pasa drogowego od zarządzającego (zarządzających) ulicą (ulicami, drogami).
3. Przed przystąpieniem do robót w pasie drogowym należy opracować projekt organizacji ruchu na czas budowy. Projekt uzgodnić z Powiatowym Inspektorem Ruchu Drogowego.
4. Przejście przez jezdnię ulicy (drogi) wykonać bez naruszania jej konstrukcji.
5. MSG – w miejscu skrzyżowania z siecią gazową prace ziemne wykonywać ręcznie z zachowaniem szczególnej ostrożności. Przed przystąpieniem do robót zgłosić nadzór techniczny do MSG Wołomin ul. Piłsudskiego 2, tel: (022) 787-64-41, fax. (022) 787-64-42.

1 zał. w 2 egz.

Sporządziła:

Mariola Łukasiewicz

STAROSTWO  
POWIATOWE W WOŁOMINIE  
Powiatowy Zespół Uzgadniania  
Dokumentacji Projektowej  
Sieci Uzbrojenia Terenu  
05-200 Wołomin, ul. Powstańców 8

Z upoważnienia Starosty  
PRZEWODNICZĄCY  
Zespołu Uzgadniania Dokumentacji Projektowej  
Bożena Kowalewska


woj. mazowieckie  
pow. wołomiński  
Jedn.ew.143411\_4-Tłuszcz -miasto  
**obręb Tłuszcz**  
**ul. Nowosadowa**

**MAPA DO CELÓW PROJEKTOWYCH**  
skala 1 : 500

Nie wyklucza się istnienia w terenie innych niż wykazane na niniejszej mapie urządzeń podziemnych, których nie zinventaryzowano po ich wybudowaniu i nie wykryto ich podczas aktualizacji mapy.  
Niniejsza mapa przedstawia przebieg granic zgodny z operatem ewidencji gruntów.

L.dz. 2207/12  
KERG 114-133/12  
Układ wsp: 2000, Kronsztadt 86

wykonał:  
dn. 12.04.2012 r.  
**ANDRZEJ ANDRASIK**  
Geodeta uprawniony  
Nr 2 3356  
Kobyłka, ul. Heymona 5

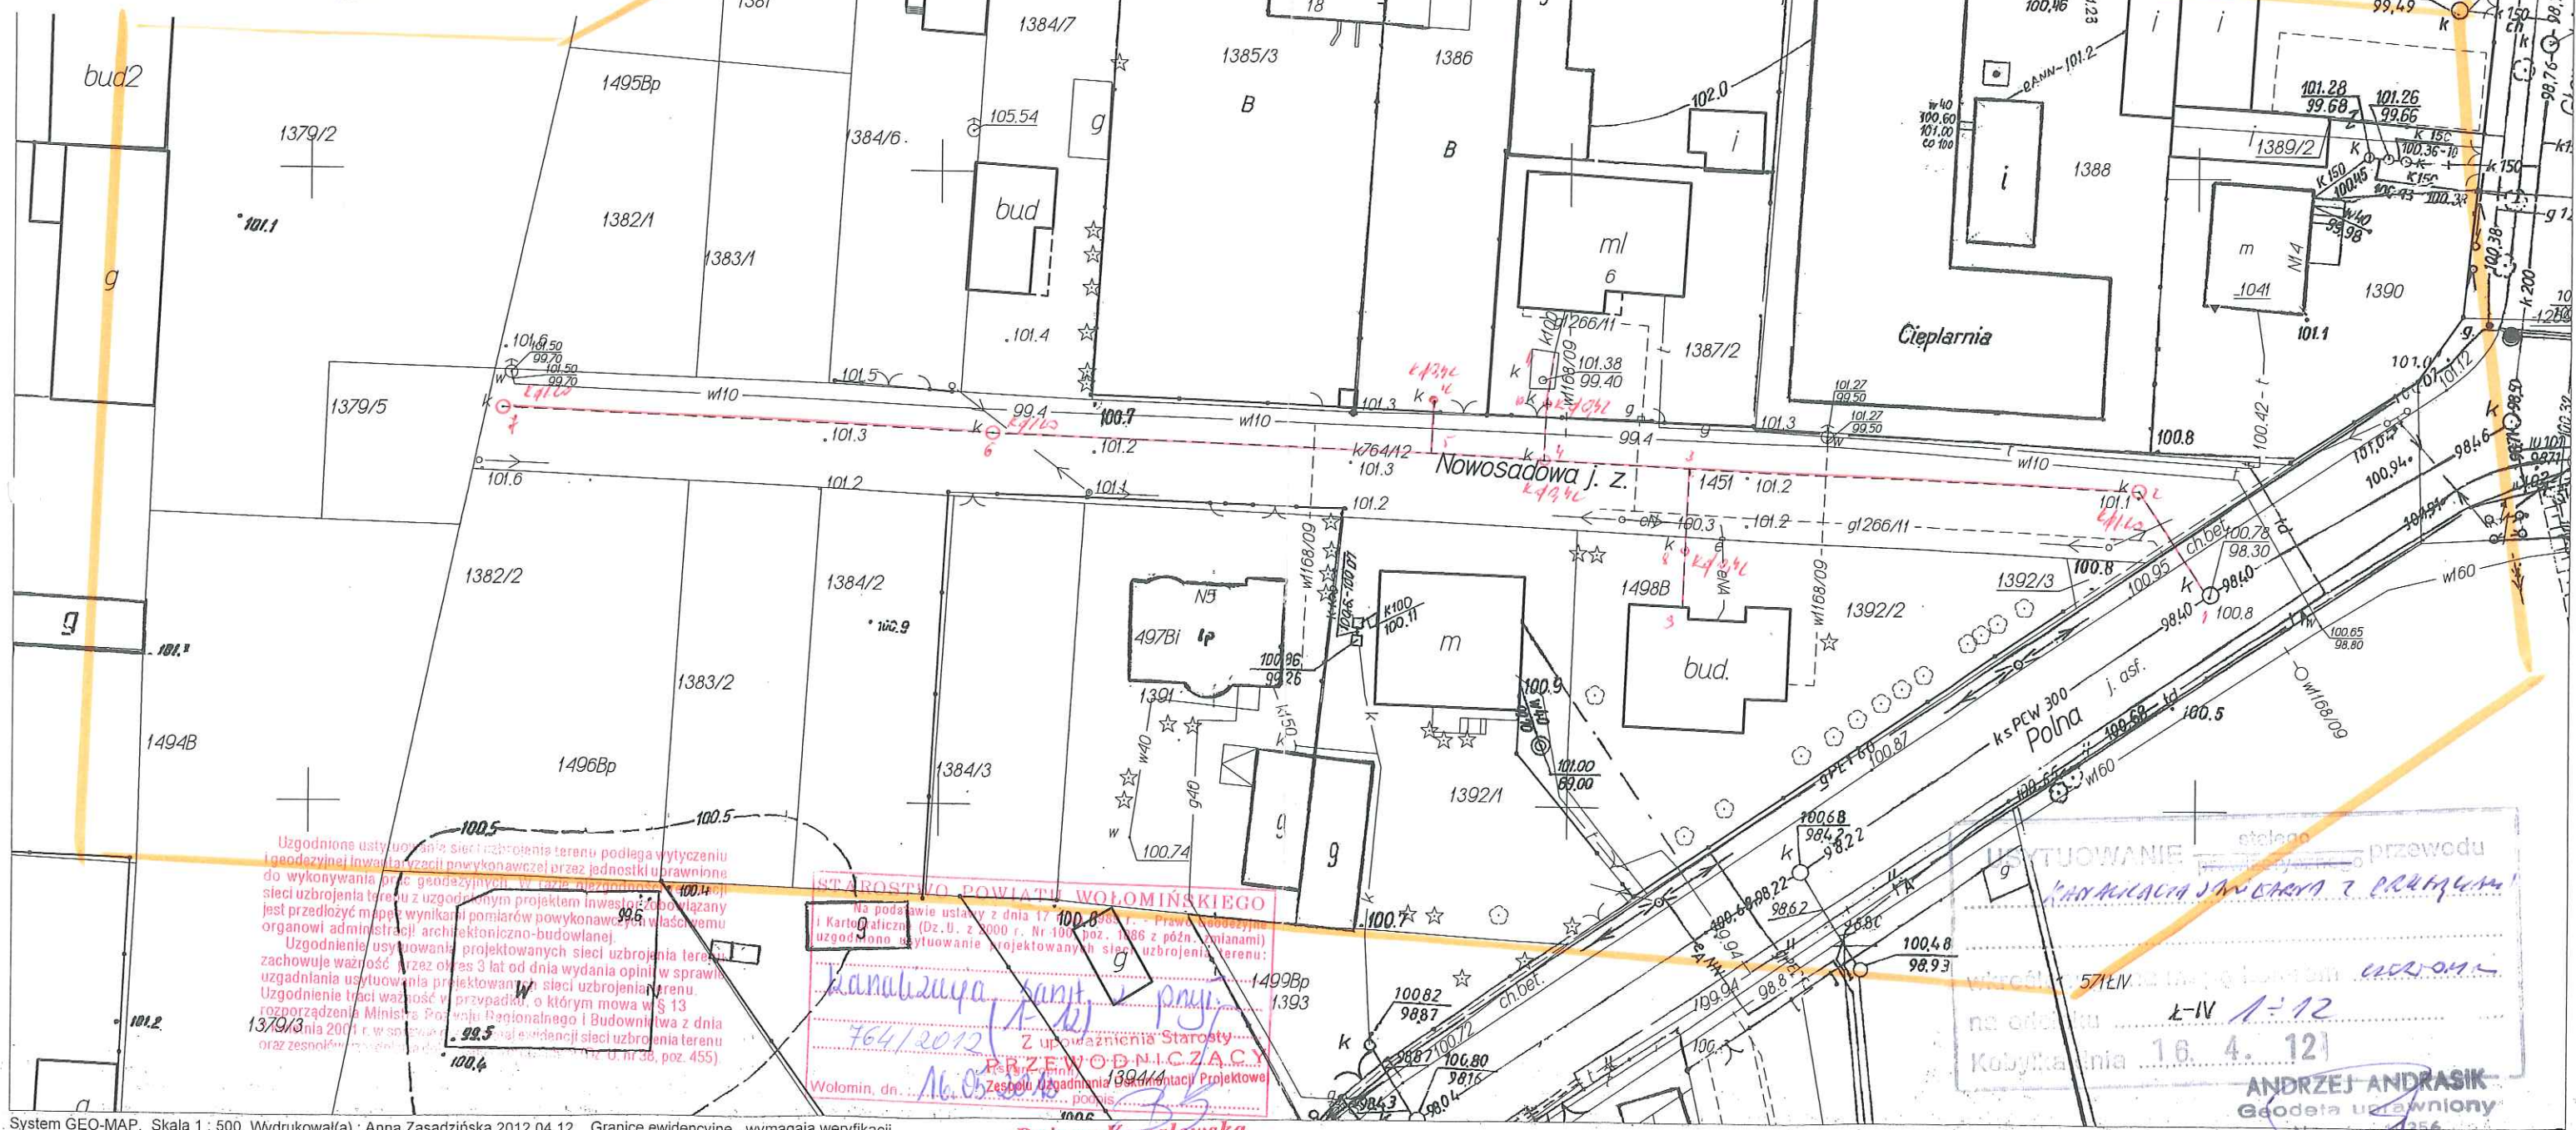

Uzgodnione ustalenie sieci uzbrojenia terenu podlega wytyczeniu i geodezyjnej inwentaryzacji powykonawczej przez jednostki uprawnione do wykonywania prac geodezyjnych. W razie niezgodności z planem jest przedłożyć mapę wyników pomiarów powykonawczych właściwemu organowi administracji architektoniczno-budowlanej.  
Uzgodnienie użytkowania projektowanych sieci uzbrojenia terenu zachowuje ważność przez okres 3 lat od dnia wydania opinii w sprawie uzgadniania użytkowania projektowanych sieci uzbrojenia terenu. Uzgodnienie traci ważność w przypadku, o którym mowa w § 13 rozporządzenia Ministra Rozwoju Regionalnego i Budownictwa z dnia 13/9/2011 r. w sprawie ogłoszenia jednolitego tekstu ustawy o ewidencji gruntów i budynków (Dz. U. Nr 30, poz. 455).

**STAROSTWO POWIATU WOŁOMIŃSKIEGO**  
Na podstawie ustawy z dnia 17.05.1989 r. - Prawo geodezyjne i Kartograficzne (Dz. U. z 2000 r. Nr 100, poz. 1086 z późn. zmianami) uzgodniono użytkowanie projektowanych sieci uzbrojenia terenu:  
**Kanalizacja sanit. i przy-  
764/2012**  
Z upoważnienia Starosty  
**PRZEWODNICZĄCY**  
Zespołu Uzgadniania Projektów  
Wołomin, dn. 16.05.2012 r.

**ISTNITUJĄCE** stalego przewodu  
**KANALIZACJA SANIT. I PRZY-  
764/2012**  
na oddziale 16.4.12  
Kobyłka, dnia 16.4.12  
**ANDRZEJ ANDRASIK**  
Geodeta uprawniony  
Nr 2 3356  
Kobyłka, ul. Heymona 5

STAROSTWO  
POWIATOWE W WOŁOMINIE  
Wydział Budownictwa  
25-200 Wołomin, ul. Prądzińskiego 3  
tel. 22 797 42 01 w. 106 107 110 114  
Luszczyk miasto (postanowienia)  
nr 1062/2012, z dnia 14.08.2012  
znak WAB.G.40.3.2.38.2012

## MAPA DO CELÓW PROJEKTOWYCH

skala 1 : 500

Nie wyklucza się istnienia w terenie innych niż wykazane na niniejszej mapie urządzeń podziemnych, których nie zinventaryzowano po ich wybudowaniu i nie wykryto ich podczas aktualizacji mapy.  
Niniejsza mapa przedstawia przebieg granic zgodny z operatem ewidencji gruntów.

L.dz. 2207/12  
KERG 114-133/12  
Układ wsp.: 2000, Kronsztadt 86

wykonał:  
ANDRZEJ ANDRASIŁ  
Geodeta i Kartograf  
Kobylka, ul. Rytmonta 5




| Funkcja                                                    | Imię i nazwisko  | Nr uprawnień | Podpis |
|------------------------------------------------------------|------------------|--------------|--------|
| Projektowanie i wykonawstwo sieci i instalacji sanitarnych | Inż. Tadeusz Gut | 383/Wa/74    |        |
| Opracował                                                  | Inż. Tadeusz Gut | 383/Wa/74    |        |

| Temat                                                                               | Branża | Data     |
|-------------------------------------------------------------------------------------|--------|----------|
| P.B. sieci kanalizacji sanitarnej wraz z przykanalikami w ul. Nowosadowej w Tuszczu |        | 06.2012r |

| Investor                                                    | Technologia | Nr rysunku | Skala |
|-------------------------------------------------------------|-------------|------------|-------|
| Urząd Miejski w Tuszczu<br>05-240 Tuszcz, ul. Warszawska 10 |             | 1          | 1:500 |

| Nazwa rysunku            | 1 | 1:500 |
|--------------------------|---|-------|
| Projekt zagospodarowania |   |       |

Zgodnie z art. 18 ustawy z dnia 17.05.1989 r. - Prawo geodezyjne i kartograficzne (t.j. Dz. U. 2000 Nr 100, poz. 1086, ze zm.) oraz rozporządzenia z dnia 17.05.1989 r. w sprawie wymagań w zakresie projektowania i wykonania map geodezyjnych, wymaga zezwolenia na wybudowanie i eksploatację urządzeń sanitarnych Nr ewid. 383/Wa/74

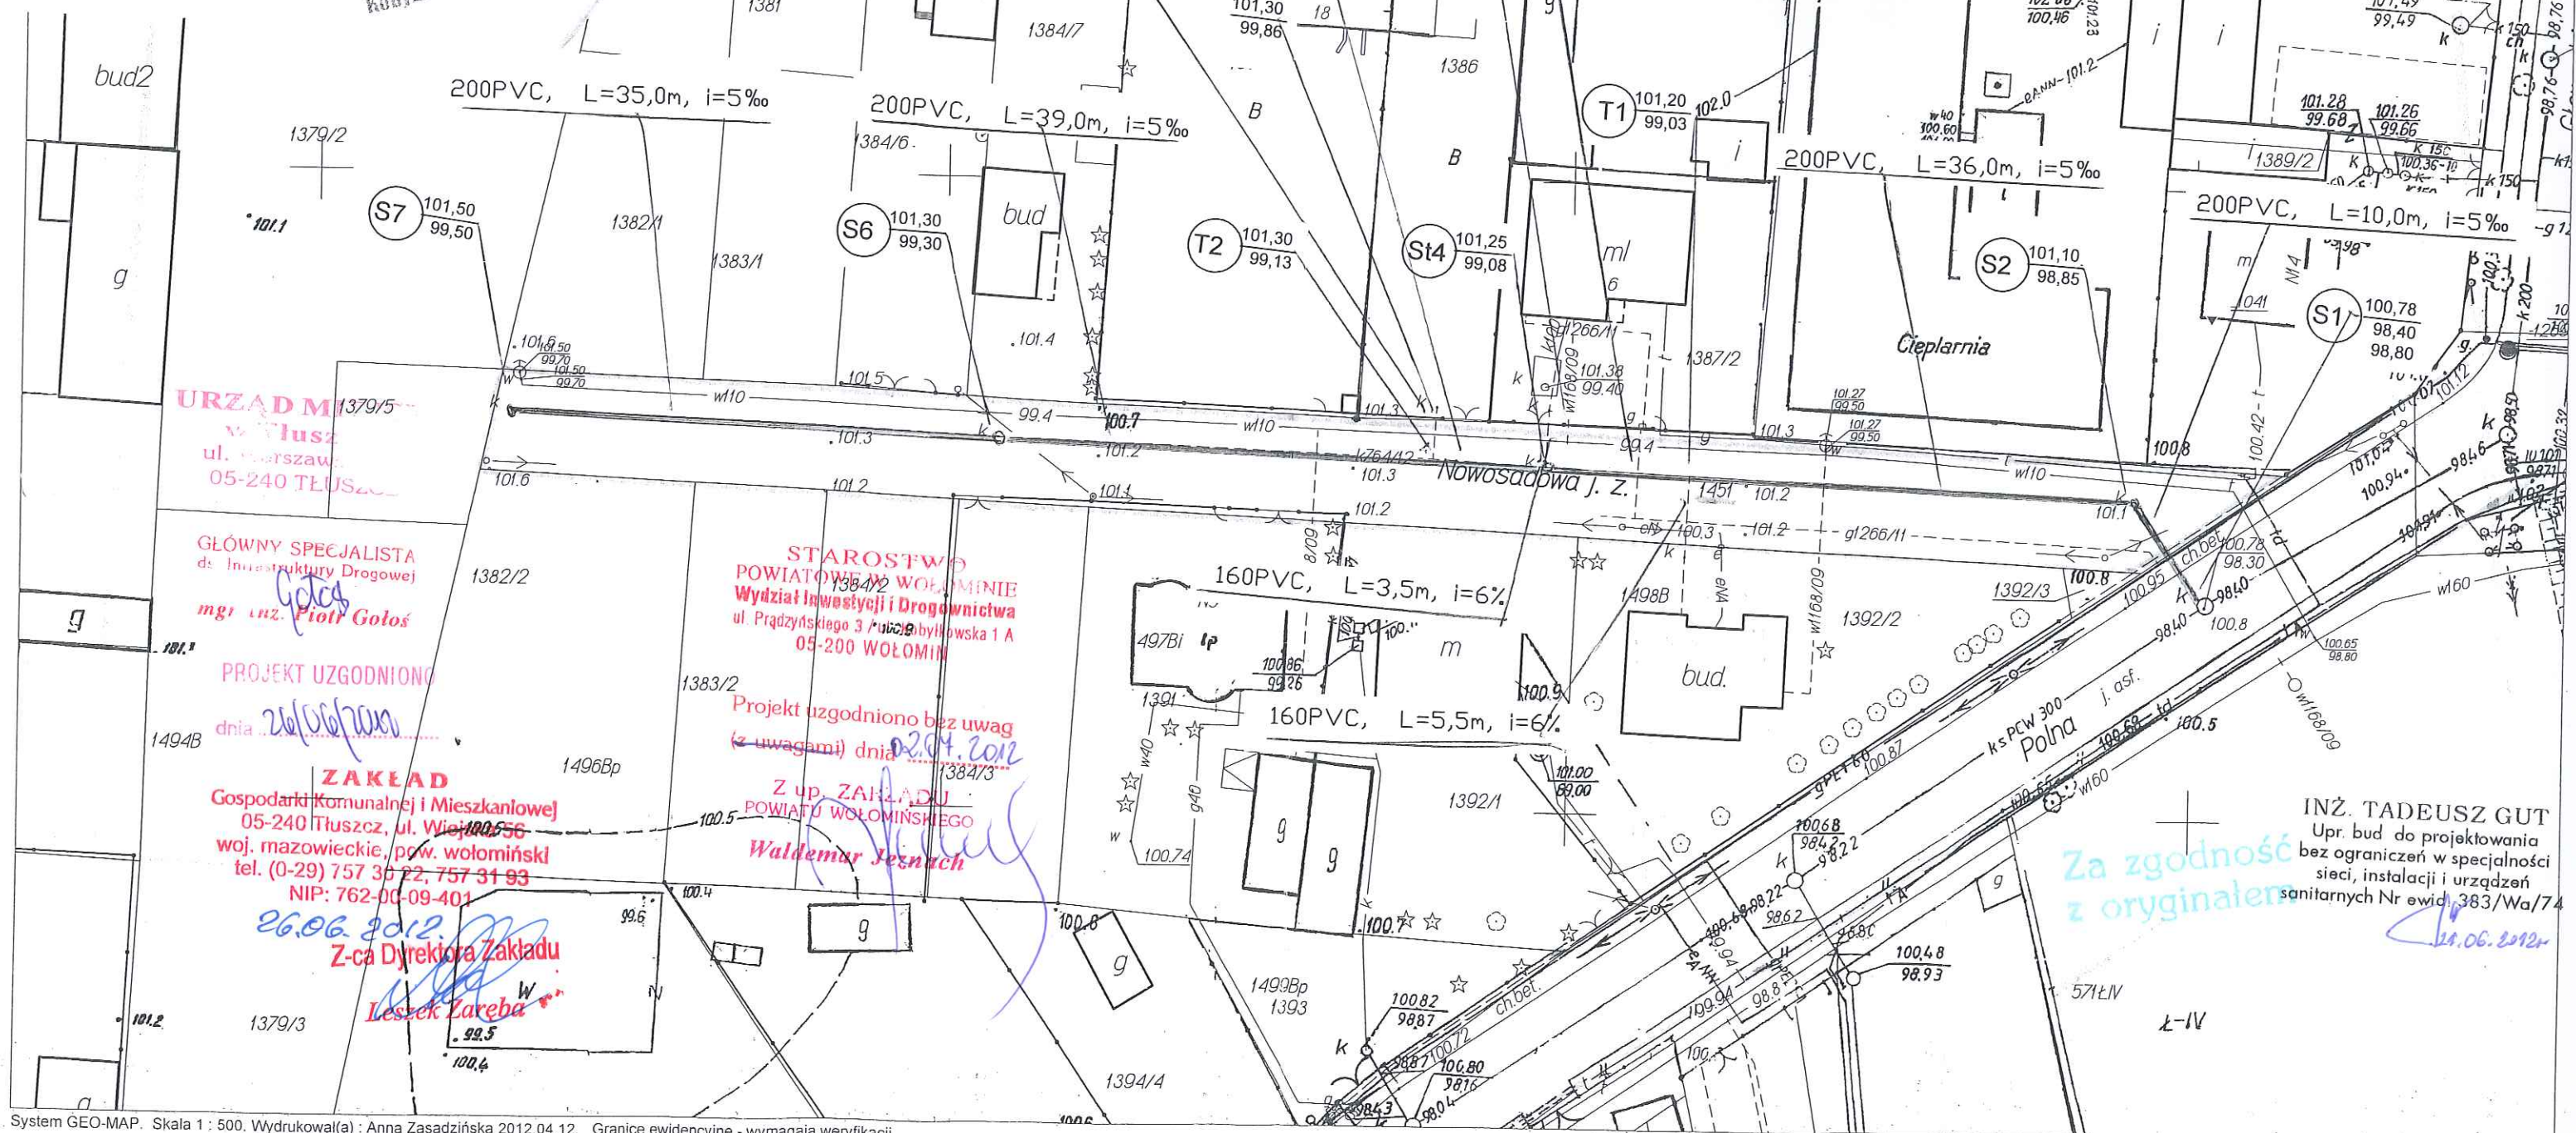

INŻ. TADEUSZ GUT  
Upr. bud do projektowania  
bez ograniczeń w specjalności  
sieci, instalacji i urządzeń  
sanitarnych Nr ewid. 383/Wa/74  
Za zgodność  
z oryginałem  
14.06.2012

ul. NOWOSADOWA j. z.

skala 1 : 100  
skala 1 : 500

Poziom porównawczy = 92,00

Rzędne terenu istniejące

Rzędne dna kanału

Zagłębienie dna kanału


Spadki i długości

Średnica, materiał,

Odległości

Nr węzłów wg ZUD

Pikietaż

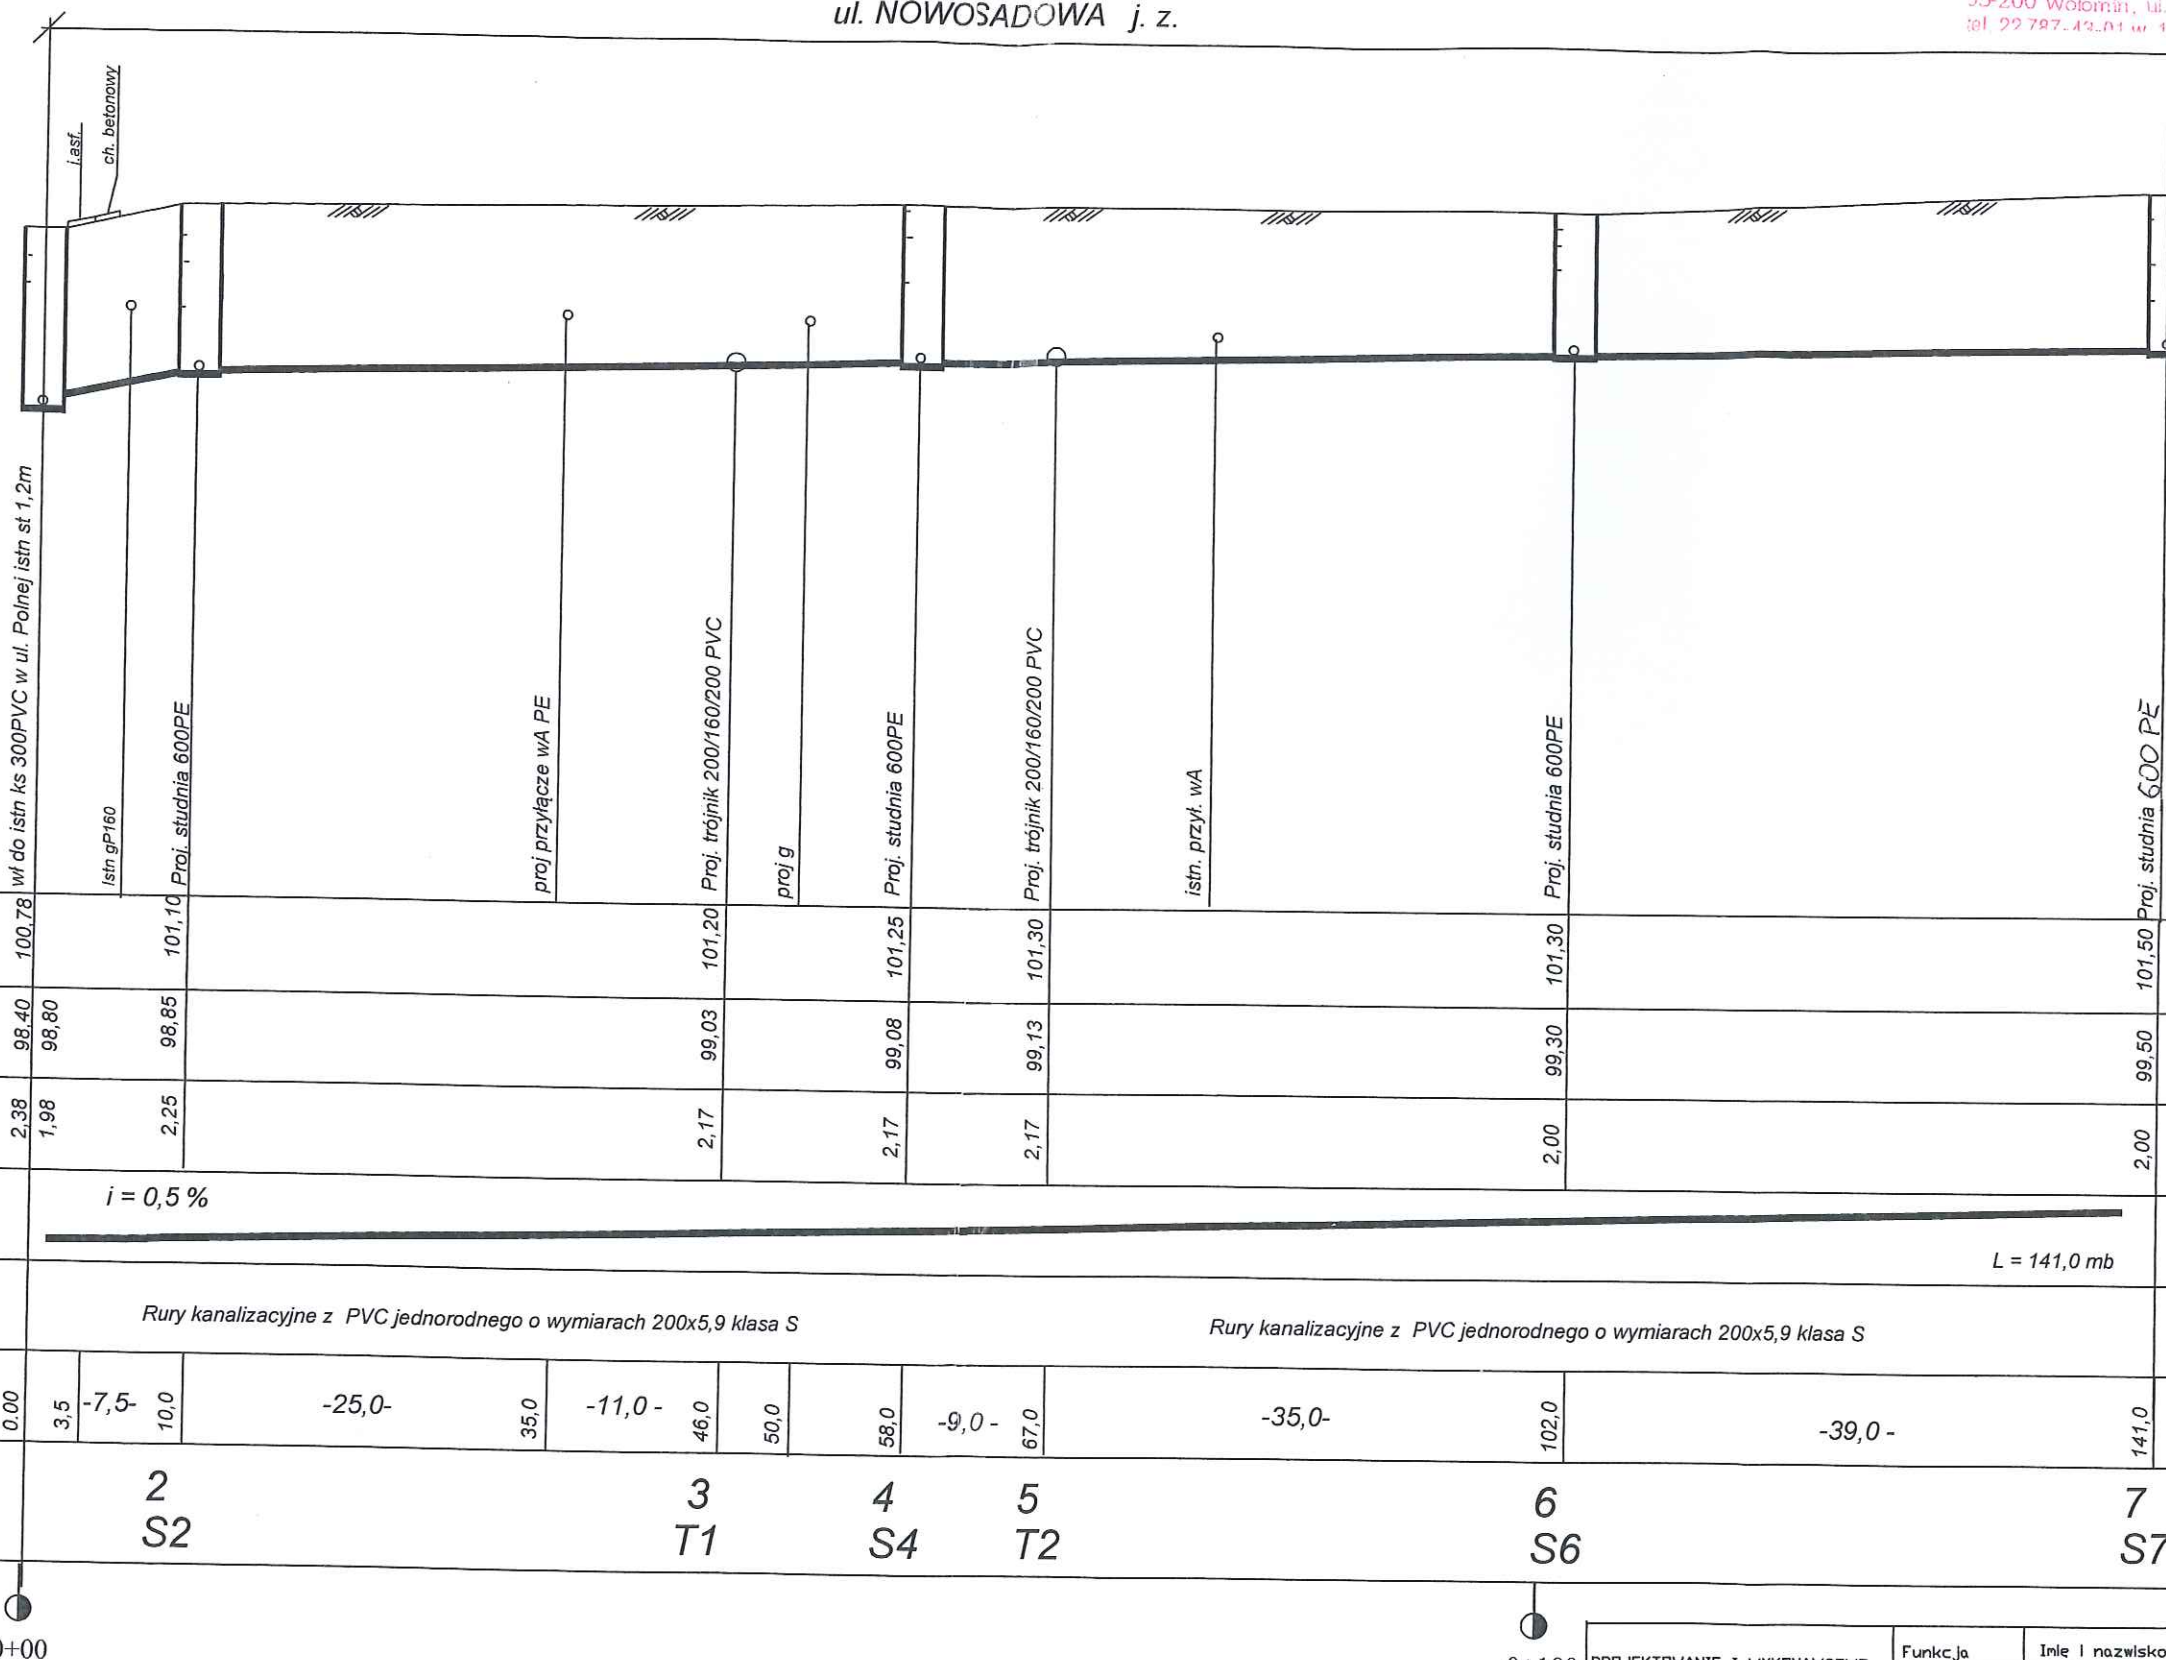


0+00

0+100

|                                                                                   |             |                                                                                      |                |           |
|-----------------------------------------------------------------------------------|-------------|--------------------------------------------------------------------------------------|----------------|-----------|
| PROJEKTOWANIE I WYKONAWSTWO<br>SIECI I INSTALACJI SANITARNYCH<br>Inż. Tadeusz Gut | Funkcja     | Inię i nazwisko                                                                      | Nr uprawnienia | Podpis    |
|                                                                                   | Projektował | Inż. Tadeusz Gut                                                                     | 383/Wa/74      |           |
|                                                                                   | Opracował   | Inż. Tadeusz Gut                                                                     | 383/Wa/74      |           |
| Teren:                                                                            |             | P.B. sieci kanalizacji sanitarnej wraz z przykanalikami w ul. Nowosadowej w Tłuszczu | Branża         | Data      |
|                                                                                   |             |                                                                                      | Technologia    | 06.2012r  |
| Inwestor:                                                                         |             | Urząd Miejski w Tłuszczu<br>05-240 Tłuszcz, ul. Warszawska 10                        | Nr rysunku     | Skala     |
| Nazwa rysunku                                                                     |             | Profil podłużny                                                                      | 2              | 1:100/500 |

ul. NOWOSADOWA j. z.

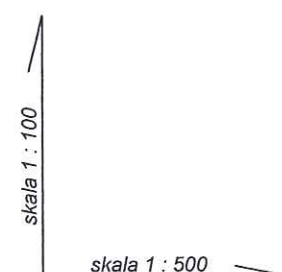

Poziom porównawczy = 92,00

|                          |                                   |        |                                   |        |                                   |        |
|--------------------------|-----------------------------------|--------|-----------------------------------|--------|-----------------------------------|--------|
| Rzędne terenu istniejące | 101,20                            | 101,15 | 101,25                            | 101,30 | 101,30                            | 101,30 |
| Rzędne dna kanału        | 99,03                             | 99,30  | 99,08                             | 99,60  | 99,13                             | 99,60  |
| Zagłębienie dna kanału   | 2,17                              | 1,90   | 2,17                              | 1,65   | 2,17                              | 1,70   |
| Spadki i długości        | $i = 6\%$<br>$L = 5,5 \text{ mb}$ |        | $i = 6\%$<br>$L = 3,5 \text{ mb}$ |        | $i = 8\%$<br>$L = 3,2 \text{ mb}$ |        |
| Średnica, materiał,      | 160PVC                            |        | 160PVC                            |        | 160PVC                            |        |
| Odległości               | 0,00                              | -5,5-  | 0,0                               | -3,5-  | 0,0                               | -3,2-  |
| Nr węzłów wg ZUD         | 3<br>T1                           | 8'     | 4<br>S4                           | 10'    | 5<br>T2                           | 12'    |

|                                                                                                |             |                  |              |           |
|------------------------------------------------------------------------------------------------|-------------|------------------|--------------|-----------|
| PROJEKTOWANIE I WYKONAWSTWO<br>SIECI I INSTALACJI SANITARNYCH<br>Inż. Tadeusz Gut              | Funkcja     | Inię i nazwisko  | Nr uprawnień | Podpis    |
|                                                                                                | Projektował | Inż. Tadeusz Gut | 383/Wa/74    |           |
|                                                                                                | Opracował   | Inż. Tadeusz Gut | 383/Wa/74    |           |
| Temat:<br>P.B. sieci kanalizacji sanitarnej wraz z przykanalikami w ul. Nowosadowej w Tłuszczu |             |                  | Branża       | Data      |
| odgałęzienia od sieci ks do granicy działek wchodzące w skład sieci ks                         |             |                  | Technologia  | 05.2012r  |
| Inwestor: Urząd Miejski w Tłuszczu<br>05-240 Tłuszcz, ul. Warszawska 10                        |             |                  | Nr rysunku   | Skala     |
| Nazwa rysunku: Profil podłużny                                                                 |             |                  | 3            | 1:100/500 |

- b) uzgodnienia z zarządcą drogi, przed uzyskaniem pozwolenia na budowę, projektu budowlanego obiektu lub urządzenia niezwiązanego z potrzebami zarządzania drogami lub potrzebami ruchu drogowego;
  - c) uzyskania zezwolenia zarządcy drogi na zajęcie pasa drogowego, dotyczącego prowadzenia robót w pasie drogowym lub na umieszczenie w nim obiektu lub urządzenia;
  - d) utrzymanie urządzenia należy do jego posiadacza.
- 2) jeśli budowa, przebudowa lub remont drogi wymaga przełożenia urządzenia koszt tego ponosi:
- a) zarządca drogi, gdy okres umieszczenia urządzenia w pasie drogowym jest krótszy lub równy 4 lata, licząc od dnia wydania zezwolenia przez zarządcę drogi zachowując dotychczasowe właściwości użytkowe i parametry techniczne urządzenia;
  - b) właściciel urządzenia, gdy okres umieszczenia urządzenia w pasie drogowym jest dłuższy niż 4 lata, licząc od dnia wydania zezwolenia przez zarządcę drogi lub gdy na żądanie właściciela wprowadzono ulepszenia w urządzeniu.

Inwestor, przed rozpoczęciem robót, jest zobowiązany do uzyskania zatwierdzenia przez zarządcę drogi projektu organizacji ruchu na czas zajęcia pasa drogowego,

Zgodnie z art. 40 ustawy o drogach publicznych prace w pasie drogowym mogą być realizowane po uprzednim uzyskaniu decyzji zezwalającej na zajęcie pasa drogowego, o którą należy wystąpić do właściciela drogi (zarządcy drogi) z jednomiesięcznym wyprzedzeniem, przed terminem planowanego zajęcia pasa drogowego. Za umieszczenie urządzeń nie związanych z funkcjonowaniem drogi zostanie naliczona opłata roczna.

Szczegółowe warunki określające wykonanie prac w pasie drogowym i związane z tym opłaty zostaną określone w decyzji zezwalającej na zajęcie pasa drogowego. Ogólne zasady prowadzenia robót w pasie drogowym oraz zasady odtwarzania nawierzchni są dostępne w internecie na stronie [www.bip.powiat-wolominski.pl](http://www.bip.powiat-wolominski.pl).

Od niniejszej decyzji służy stronie odwołanie do Samorządowego Kolegium Odwoławczego w Warszawie przy ul. Kieleckiej 44 za pośrednictwem Zarządu Powiatu Wołomińskiego w terminie 14 dni od dnia jej doręczenia.



Z up. Zarządu  
Powiatu Wołomińskiego  
*Krzysztof Urbaniak*  
Krzysztof Urbaniak

Otrzymują:

- 1. Gmina Tłuszcz  
ul. Warszawska 10, 05-240 Tłuszcz
- 2. a/a

Wydana decyzja nie podlega opłacie skarbowej – tabela część III poz. 44 pkt 2 ppkt 9 załącznika do ustawy z dnia 16 listopada 2006 r. o opłacie skarbowej (Dz. U. Nr 225, poz. 1635 z późn. zm.).

WID.7130.432.2012

### **DECYZJA Nr 392/L/12**

Na podstawie art. 19 ust. 2 pkt 3, art. 39 ust. 3 i ust. 3a ustawy z dnia 21 marca 1985 r. o drogach publicznych (t. j. Dz. U. z 2007 r. Nr 19, poz. 115 z późn. zm.) oraz art. 104 i art. 107 ustawy z dnia 14 czerwca 1960 r. Kodeks postępowania administracyjnego (t. j. Dz. U. z 2000 r. Nr 98, poz. 1071 z późn. zm.), a także Uchwały Nr IV-115/2011 Zarządu Powiatu Wołomińskiego z dnia 10 maja 2011 r. w sprawie upoważnień w zakresie zarządu drogami publicznymi,

po rozpatrzeniu wniosku z dnia 29 maja 2012 r. złożonego przez: Burmistrza Pawła Marcina Bednarczyka działającego w imieniu Gminy Tłuszcz z siedzibą w Tłuszczu przy ul. Warszawska 10

w sprawie lokalizacji w pasie drogowym drogi powiatowej nr 4329W ul. Polnej w Tłuszczu na wys. dz. nr ew. 1451, urządzenia niezwiązanego z potrzebami zarządzania drogami lub potrzebami ruchu drogowego, tzn. odcinka kanalizacji sanitarnej

### **z e z w a l a m**

1. Wnioskodawcy na lokalizację urządzenia tj. odcinka kanalizacji sanitarnej w pasie drogowym drogi powiatowej nr 4329W ul. Polnej (dz. nr ew. 1651) w Tłuszczu na wys. dz. nr ew. 1451, gmina Tłuszcz.

2. Ustala się następujące warunki lokalizacji:

a) przebieg odcinka kanalizacji sanitarnej w pasie drogi nr 4329W winien być zgodny z Opinią ZUD Nr 764/2012 z dnia 16.05.2012 r. wydaną przez Zespół Uzgadniania Dokumentacji Projektowej w Wołominie,

b) w przypadku wystąpienia kolizji uzgodnionego niniejszą decyzją urządzenia z prowadzonymi przez zarządcę drogi robotami, właściciel urządzenia zobowiązany jest do jego przebudowy na koszt własny i w terminie wyznaczonym przez zarządcę drogi, zgodnie z art. 39 ust. 5 pkt 2 ustawy o drogach publicznych,

c) lokalizacja odcinka kanalizacji sanitarnej winna być zgodna z lokalizacją przedstawioną na mapie do celów projektowych załączoną do akt sprawy i dokumentacją techniczną.

### **Uzasadnienie**

Na podstawie art. 107 § 4 K.p.a. odstępuje się od uzasadnienia decyzji, gdyż uwzględnia ona w całości żądanie strony.

### **Pouczenie**

Zgodnie z art. 39 ust. 3a, ust. 4, ust. 5 ustawy o drogach publicznych:

1) inwestor przed rozpoczęciem robót budowlanych, jest zobowiązany do:

- a) uzyskania pozwolenia na budowę lub zgłoszenia budowy albo wykonywania robót budowlanych;

Tłuszcz 28 maj 2012 r.

ID.7230.70.2012. L.U.

## DECYZJA

Na podstawie art. 39 ust.3 ustawy z dnia 21 marca 1985 r. o drogach publicznych (Dz. U. z 2004 r. Nr 204 poz. 2086 z późn. zm.), art. 104 kodeksu postępowania administracyjnego (Dz. U. z 2000 r. Nr 98 poz. 1071) oraz art. 39 ust. 2 ustawy z dnia 8 marca 1990 r. o samorządzie gminnym (Dz. U. z 2001 r. Nr 142 poz. 1591) po rozpatrzeniu sprawy z wniosku z dnia **23.05.2012 r.** złożonego przez :

**Projektowanie i Wykonawstwo  
Sieci i Instalacji Sanitarnych  
inż. Tadeusz Gut  
05-240 Tłuszcz  
Jasienica ul. Rzeczna 26**

### wyrażam zgodę

**na lokalizację** kanalizacji sanitarnej z trzema przyłączami w drodze gminnej ul. Nowosadowa nr działki ewid. 1451 w miejscowości Tłuszcz wg lokalizacji wskazanej na mapach sytuacyjnych dołączonych do akt sprawy.

### UZASADNIENIE

1. Zgodnie z art. 107 Kpa odstępuję od uzasadnienia decyzji, gdyż uwzględnia ona w całości żądania strony.
2. Zgoda zarządcy drogi wyrażona w niniejszej decyzji nie jest równoznaczna z pozwoleniem na budowę stosownie do przepisów ustawy z dnia 7 lipca 1994 r. Prawo Budowlane (Dz. U. z 2000 r. Nr 106 poz. 1126).
3. Zgoda zarządcy drogi wyrażona w niniejszej decyzji nie jest równoznaczna z **zezwoeniem na prowadzenie robót w pasie drogi** o które inwestor **musi** wystąpić do Burmistrza Miasta Tłuszcz w trybie i na warunkach określonych w rozporządzeniu Rady Ministrów z dnia 1 czerwca 2004 r. w sprawie określenia warunków udzielania zezwoleń na zajęcie pasa drogowego (Dz. U. 140 poz. 1481).
4. W zezwoleniu tym na podstawie uchwały nr XVI/175/2004 Rady Miasta w Tłuszczu z dnia 29 listopada 2004 r. zostaną naliczone następujące opłaty:
  - a) Roczna – za umieszczenie ww. urządzeń w pasie drogowym,
  - b) Jednorazowa – za zajęcie pasa drogi na okres prowadzenia robót w pasie drogowym.
5. Przebieg przyłącza winien być zgodny z Opinią nr 764/2012 z dnia 16.05.2012 r. wydaną przez Wydział Uzgadniania Dokumentacji, 05-200 Wołomin, ul. Powstańców 8

### POUCZENIE

Od decyzji służy prawo odwołania do Samorządowego Kolegium Odwoławczego w Warszawie ul. Kielecka 44 w ciągu 14-stu dni od daty otrzymania złożonego za moim pośrednictwem.

### Otrzymują:

1. Projektowanie i Wykonawstwo  
Sieci i Instalacji Sanitarnych  
inż. Tadeusz Gut  
Jasienica ul. Rzeczna 26  
05-240 Tłuszcz
2. a/a



Z up. BURMISTRZA  
*Golaś*  
mgr inż. Piotr Golaś  
Główny Specjalista  
ds. infrastruktury drogowej