
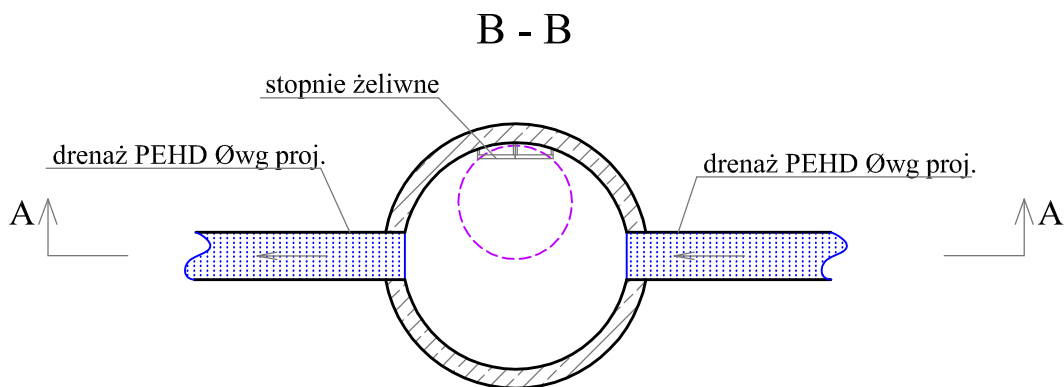


Przekroje poprzeczne studni kontrolnej Ø1200mm  
z osadnikiem 30cm  
SKALA 1:40

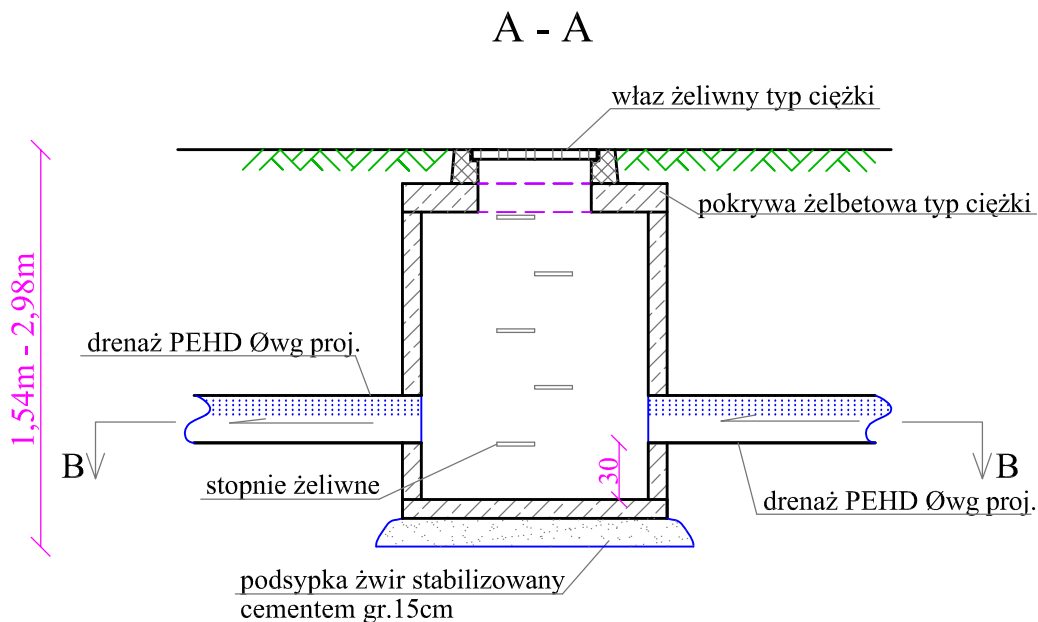

32

Projekt budowlany budowy kanałów drenażowych w drogach  
gminnych ulic Zawilcowej, Piotra Sasina i Michała  
Wołodajewskiego w miejscowości Dzięcioły Gmina Tłuszcz  
dz.ew.nr 352, 320/21, 321/1, 321/17, 321/26, 412/4 i 319/10.

Inwestor: Gmina Tłuszcz  
ul. Warszawska 10, 05-240 Tłuszcz

Projektant: mgr inż. Andrzej Makiela  
nr upr. St-617/87

Sprawdzający: inż. Tadeusz Gut  
nr upr. 383/Wa/74

Opracowanie: inż. Katarzyna Makiela-Wnuk

Data: sierpień 2013