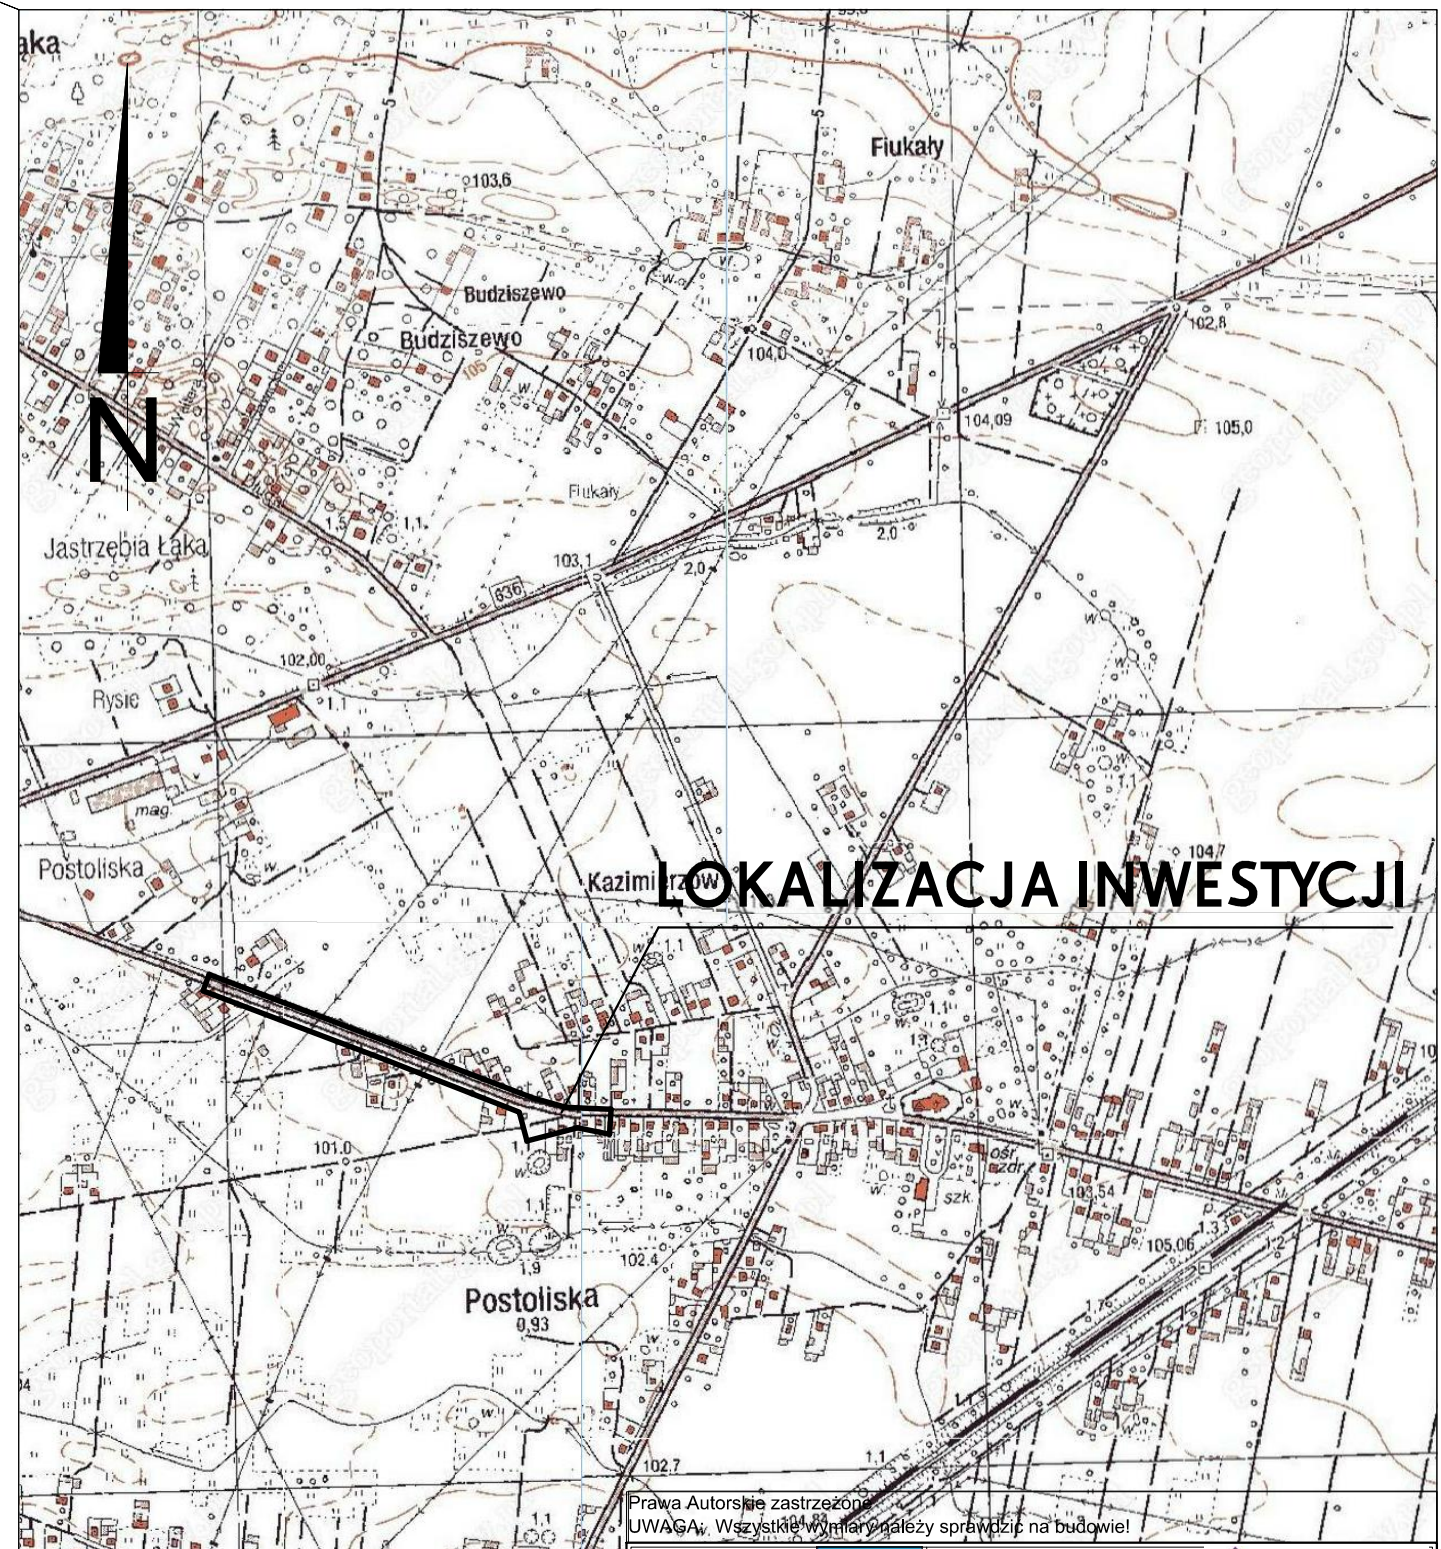

Prawa Autorskie zastrzeżone
UWAGA: Wszystkie wymiary należy sprawdzić na budowie!

Inwestor: GMINA TŁUSZCZ ul. Warszawska 10 05-240 Tłuszcz		Jednostka projektowa: BEYONDS S.C. ul. M Skłodowskiej-Curie 37/77 05-800 Pruszków Tel. 022 210-56-23 Tel. 510-872-440 biuro@beyonds.com.pl	
Temat:	„Przebudowa skrzyżowania ulic Starowiejskiej i Aksamitnej wraz z budową chodnika na ulicy Starowiejskiej w Postoliskach"		
Obiekt:	Skrzyżowanie ulic Starowiejskiej i Aksamitnej w Postoliskach, gmina Tłuszcz, powiat wołomiński, województwo mazowieckie		
PROJEKT BUDOWLANO-WYKONAWCZY			
Część II:	Projekt Architektoniczno-Budowlany		
Branża:	Drogowa z odwodnieniem	Nr uprawnień:	Podpis:
Projektant:	mgr inż. Mariusz Augustyn	MAP/0312/POOD/08 Specjalność drogowa	
Sprawdzający:	mgr inż. Tomasz Cukier	MAP/0281/POOD/07 Specjalność drogowa	
Kierownik proj.:	inż. Sebastian Nowak	----------	
Tytuł:	Orientacja		
Nr rys.: 1	Skala rysunku: 1:10 000	Data: 20 Czerwiec 2012	Nr proj.: PBW-0290412-DO