


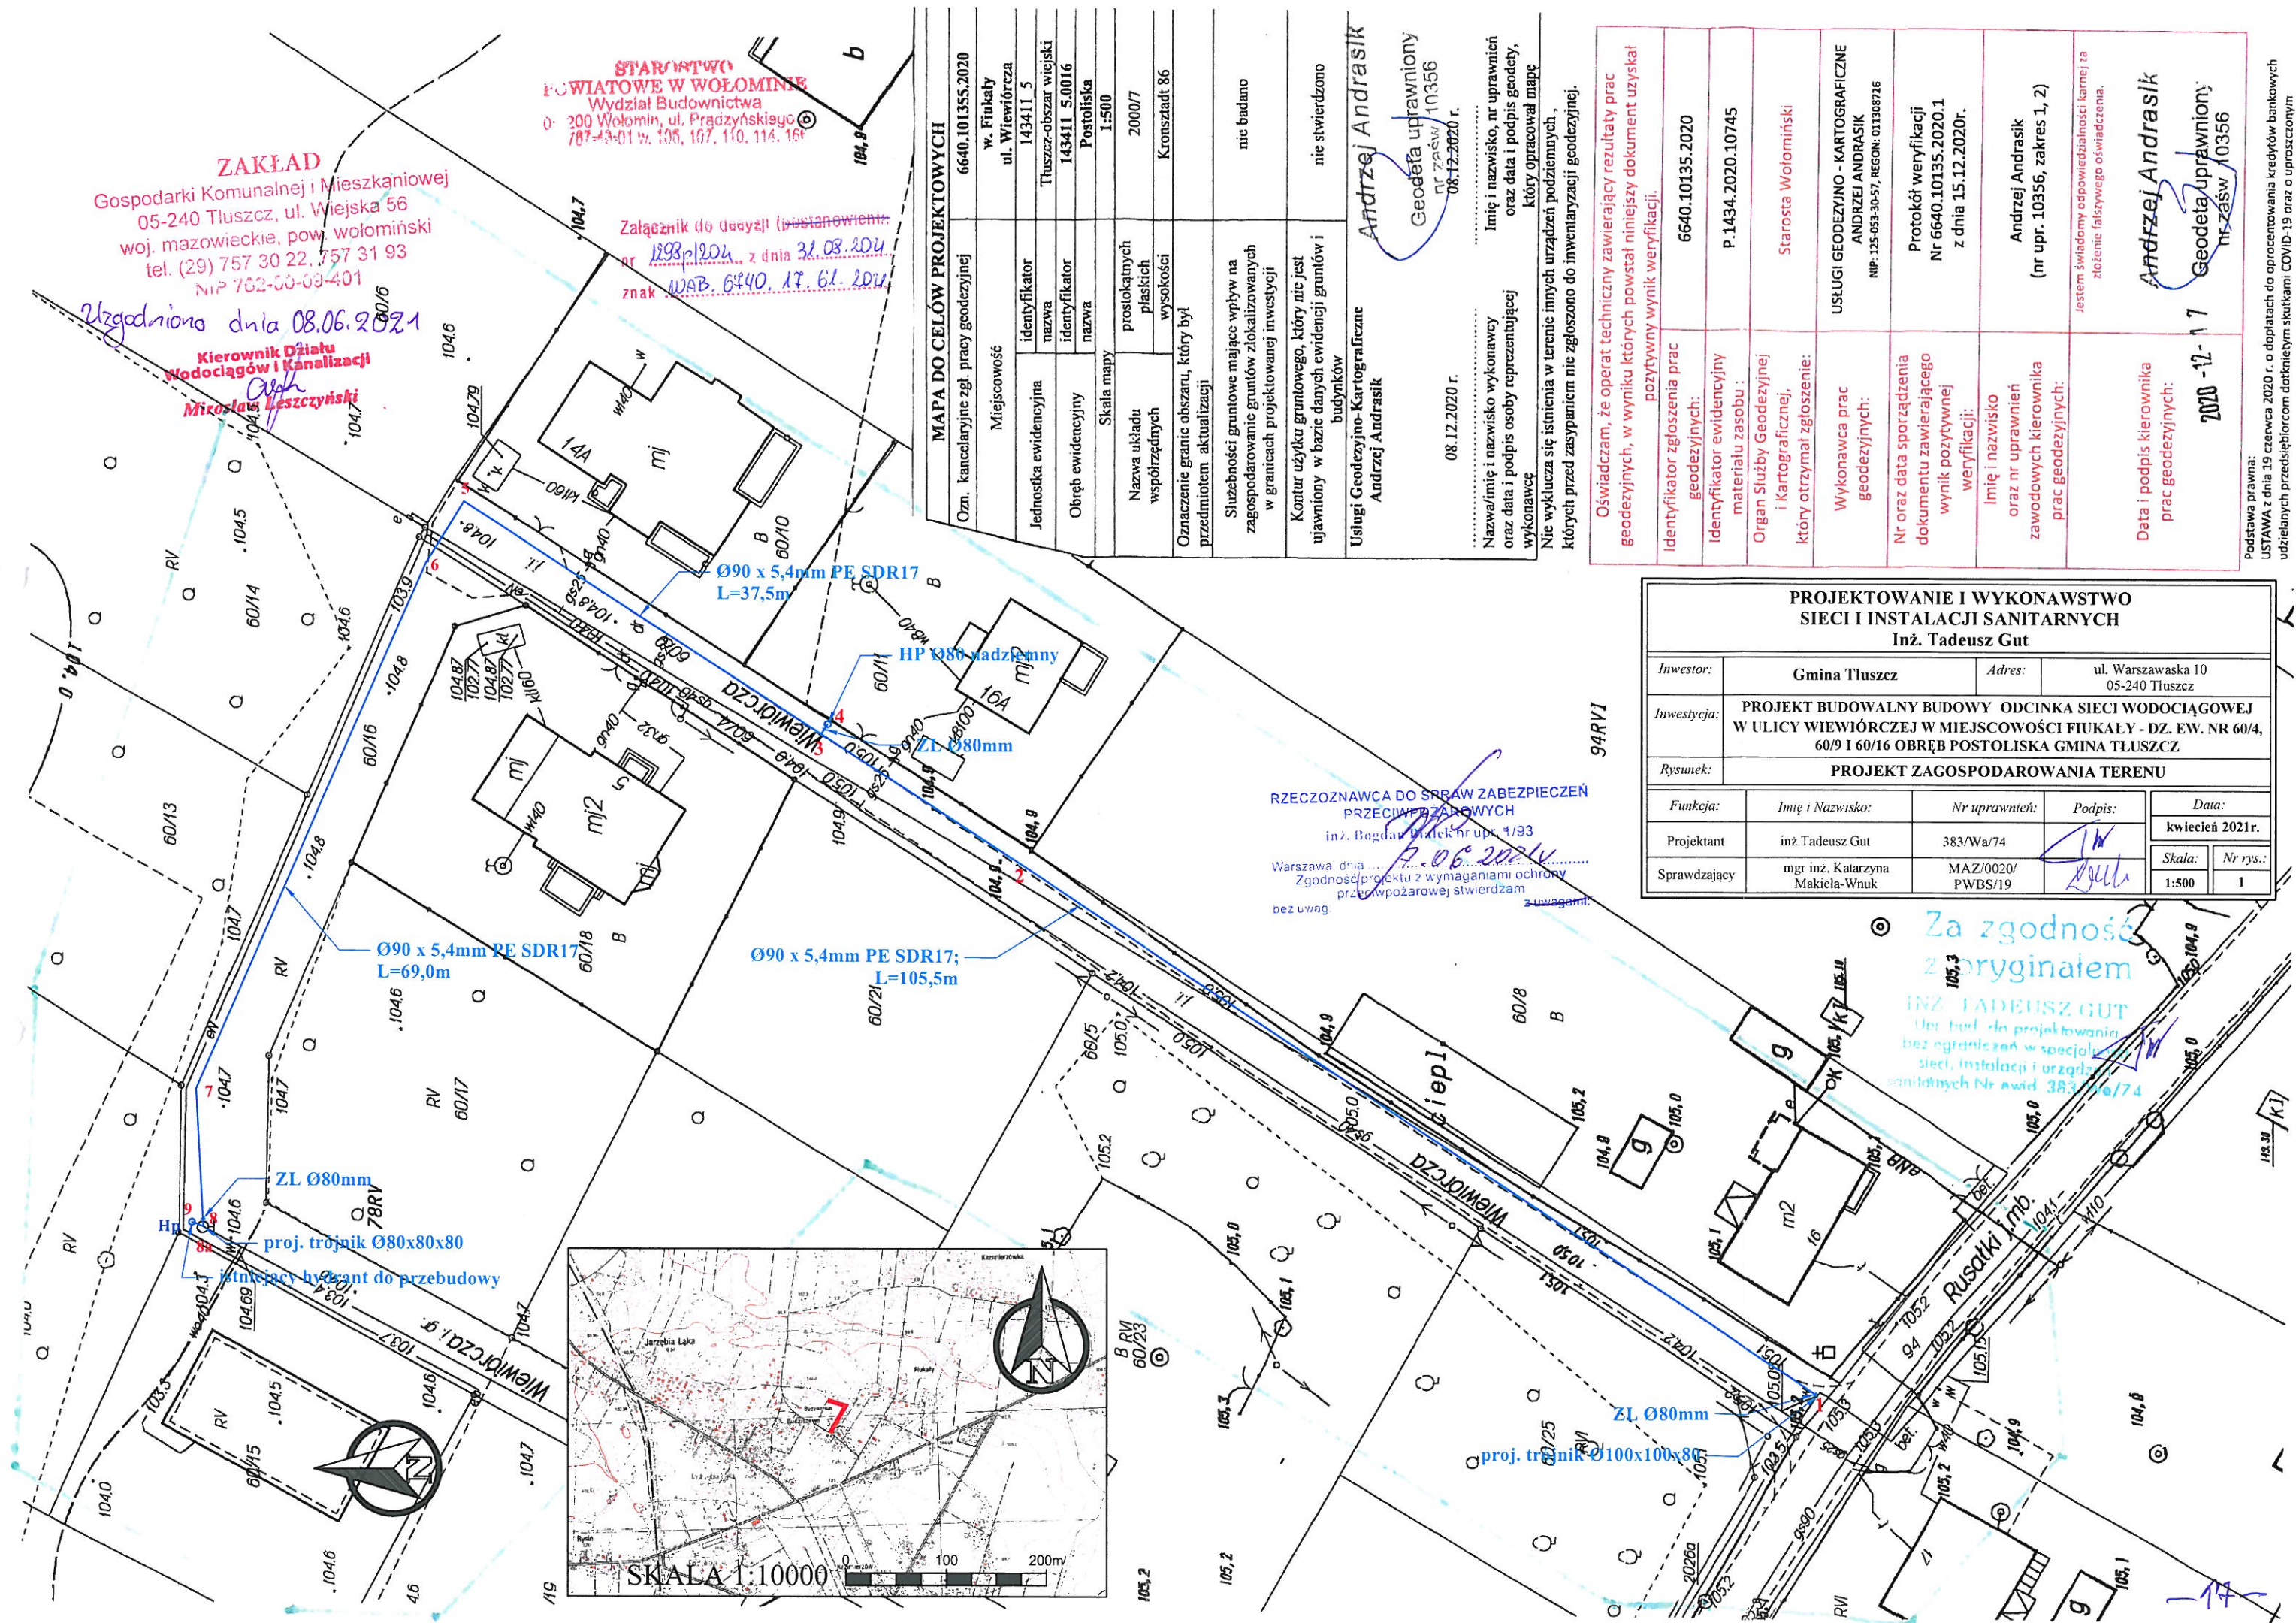

STAROSTWO  
POWIATOWE W WOŁOMINIE  
Wydział Budownictwa  
0-200 Wołomin, ul. Prądzyńskiego  
787-43-01 w. 105, 107, 110, 114, 164

ZAKŁAD  
Gospodarki Komunalnej i Mieszkaniowej  
05-240 Tłuszcz, ul. Wiejska 56  
woj. mazowieckie, pow. wołomiński  
tel. (29) 757 30 22, 757 31 93  
NIP 782-00-09-401

Zgodzono dnia 08.06.2021


Kierownik Działu  
Wodociągów i Kanalizacji  
Mikołaj Leszczyński

Załącznik do decyzji (postanowienie)  
nr 1293 p/2021, z dnia 31.08.2021  
znak WAB.6440.17.61.2021

| MAPA DO CELÓW PROJEKTOWYCH   |                                                                                |
|---|--------------------------------------------------------------------------------|
| Ozn. kancelaryjne zgl. pracy geodezyjnej                                                                                                | 6640.101355.2020                                                               |
| Miejscowość   | w. Fiułki                                                                      |
| Jednostka ewidencyjna   | ul. Wiewiórcza 143411 5                                                        |
| Obręb ewidencyjny   | Tuszcza-obwarz-wiejski 143411 5.0016                                           |
| Skala mapy   | Postoliska 1:500                                                               |
| Nazwa układu współrzędnych   | 2000/7                                                                         |
| Oznaczenie granic obszaru, który był przedmiotem aktualizacji                                                                           | Kronsztadt 86                                                                  |
| Służebność gruntowa mająca wpływ na zagospodarowanie gruntów zlokalizowanych w granicach projektowanej inwestycji                       | nie badano                                                                     |
| Kontur użytku gruntowego, który nie jest ujawniony w bazie danych ewidencji gruntów i budynków                                          | nie stwierdzono                                                                |
| Usługi Geodezyjno-Kartograficzne   | Andrzej Andrasik                                                               |
| Geodeta uprawniony   | nr 7265w/10356                                                                 |
| 08.12.2020 r.   |                                                                                |
| Nazwa/imię i nazwisko wykonawcy oraz data i podpis osoby reprezentującej wykonawcę                                                      | Imię i nazwisko, nr uprawnień oraz data i podpis geodety, który opracował mapę |
| Nie wyklucza się istnienia w terenie innych urządzeń podziemnych, których przed zasypaniem nie zgłoszono do inwentaryzacji geodezyjnej. |                                                                                |

|                                                                                 |                                                                                                |
|---------------------------------------------------------------------------------|------------------------------------------------------------------------------------------------|
| Identyfikator zgłoszenia prac geodezyjnych:                                     | 6640.101355.2020                                                                               |
| Identyfikator ewidencyjny materiału zasobu:                                     | P.1434.2020.10745                                                                              |
| Organ Służby Geodezyjnej i Kartograficznej, który otrzymał zgłoszenie:          | Starosta Wołomiński                                                                            |
| Wykonawca prac geodezyjnych:                                                    | USŁUGI GEODEZYJNO - KARTOGRAFICZNE<br>ANDRZEJ ANDRASIK<br>NIP: 125-053-30-57, REGON: 011308726 |
| Nr oraz data sporządzenia dokumentu zawierającego wynik pozytywnej weryfikacji: | Protokół weryfikacji<br>Nr 6640.101355.2020.1<br>z dnia 15.12.2020r.                           |
| Imię i nazwisko oraz nr uprawnień zawodowych kierownika prac geodezyjnych:      | Andrzej Andrasik<br>(nr upr. 10356, zakres 1, 2)                                               |
| Jestem świadomy odpowiedzialności karnej za złożenie fałszywego oświadczenia.   |                                                                                                |
| Data i podpis kierownika prac geodezyjnych:                                     | Andrzej Andrasik<br>Geodeta uprawniony<br>nr 7265w/10356                                       |

Podstawa prawna:  
USTAWA z dnia 19 czerwca 2020 r. o dopłatach do oprocentowania kredytów bankowych udzielanych przedsiębiorcom dotkniętym skutkami COVID-19 oraz o uproszczeniach
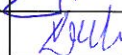
| PROJEKTOWANIE I WYKONAWSTWO<br>SIECI I INSTALACJI SANITARNYCH<br>Inż. Tadeusz Gut |   |                      |                                                                                       |                                      |          |
|-----------------------------------------------------------------------------------|---|----------------------|---------------------------------------------------------------------------------------|--------------------------------------|----------|
| Inwestor:                                                                         | Gmina Tłuszcz   |                      | Adres:                                                                                | ul. Warszawaska 10<br>05-240 Tłuszcz |          |
| Inwestycja:                                                                       | PROJEKT BUDOWALNY BUDOWY ODCINKA SIECI WODOCIĄGOWEJ<br>W ULICY WIEWIÓRCZEJ W MIEJSCOWOŚCI FIUKAŁY - DZ. EW. NR 60/4,<br>60/9 I 60/16 OBRĘB POSTOLISKA GMINA TŁUSZCZ |                      |                                                                                       |                                      |          |
| Rysunek:                                                                          | PROJEKT ZAGOSPODAROWANIA TERENU   |                      |                                                                                       |                                      |          |
| Funkcja:                                                                          | Imię i Nazwisko:   | Nr uprawnień:        | Podpis:                                                                               | Data:                                |          |
| Projektant                                                                        | inż. Tadeusz Gut   | 383/Wa/74            |  | kwiecień 2021r.                      |          |
| Sprawdzający                                                                      | mgr inż. Katarzyna<br>Makiela-Wnuk   | MAZ/0020/<br>PWBS/19 |  | Skala:                               | Nr rys.: |
|                                                                                   |   |                      |                                                                                       | 1:500                                | 1        |

RZECZOZNAWCA DO SPRAW ZABEZPIECZEŃ  
PRZECIWPÓŻAROWYCH  
inż. Bogdan Bialek nr upr. 4/93  
Warszawa, dnia 08.06.2021  
Zgodność projektu z wymaganiami ochrony  
przeciwpożarowej stwierdzam  
bez uwag

Za zgodność  
z oryginałem  
INŻ. TADEUSZ GUT  
Upr. bud. do projektowania  
bez ograniczeń w specjalności  
sieci, instalacji i urządzeń  
sanitarnych Nr awid. 383/Wa/74